




ИЗВАДКА ОТ ДЕЙСТВАЩИЯ ПУП – ПЛАН ЗА РЕГУЛАЦИЯ
НА УПИ П-184 И П-184.192, КВ. 5,
С. КОЧМАР, ОБЩ. ТЕРВЕЛ

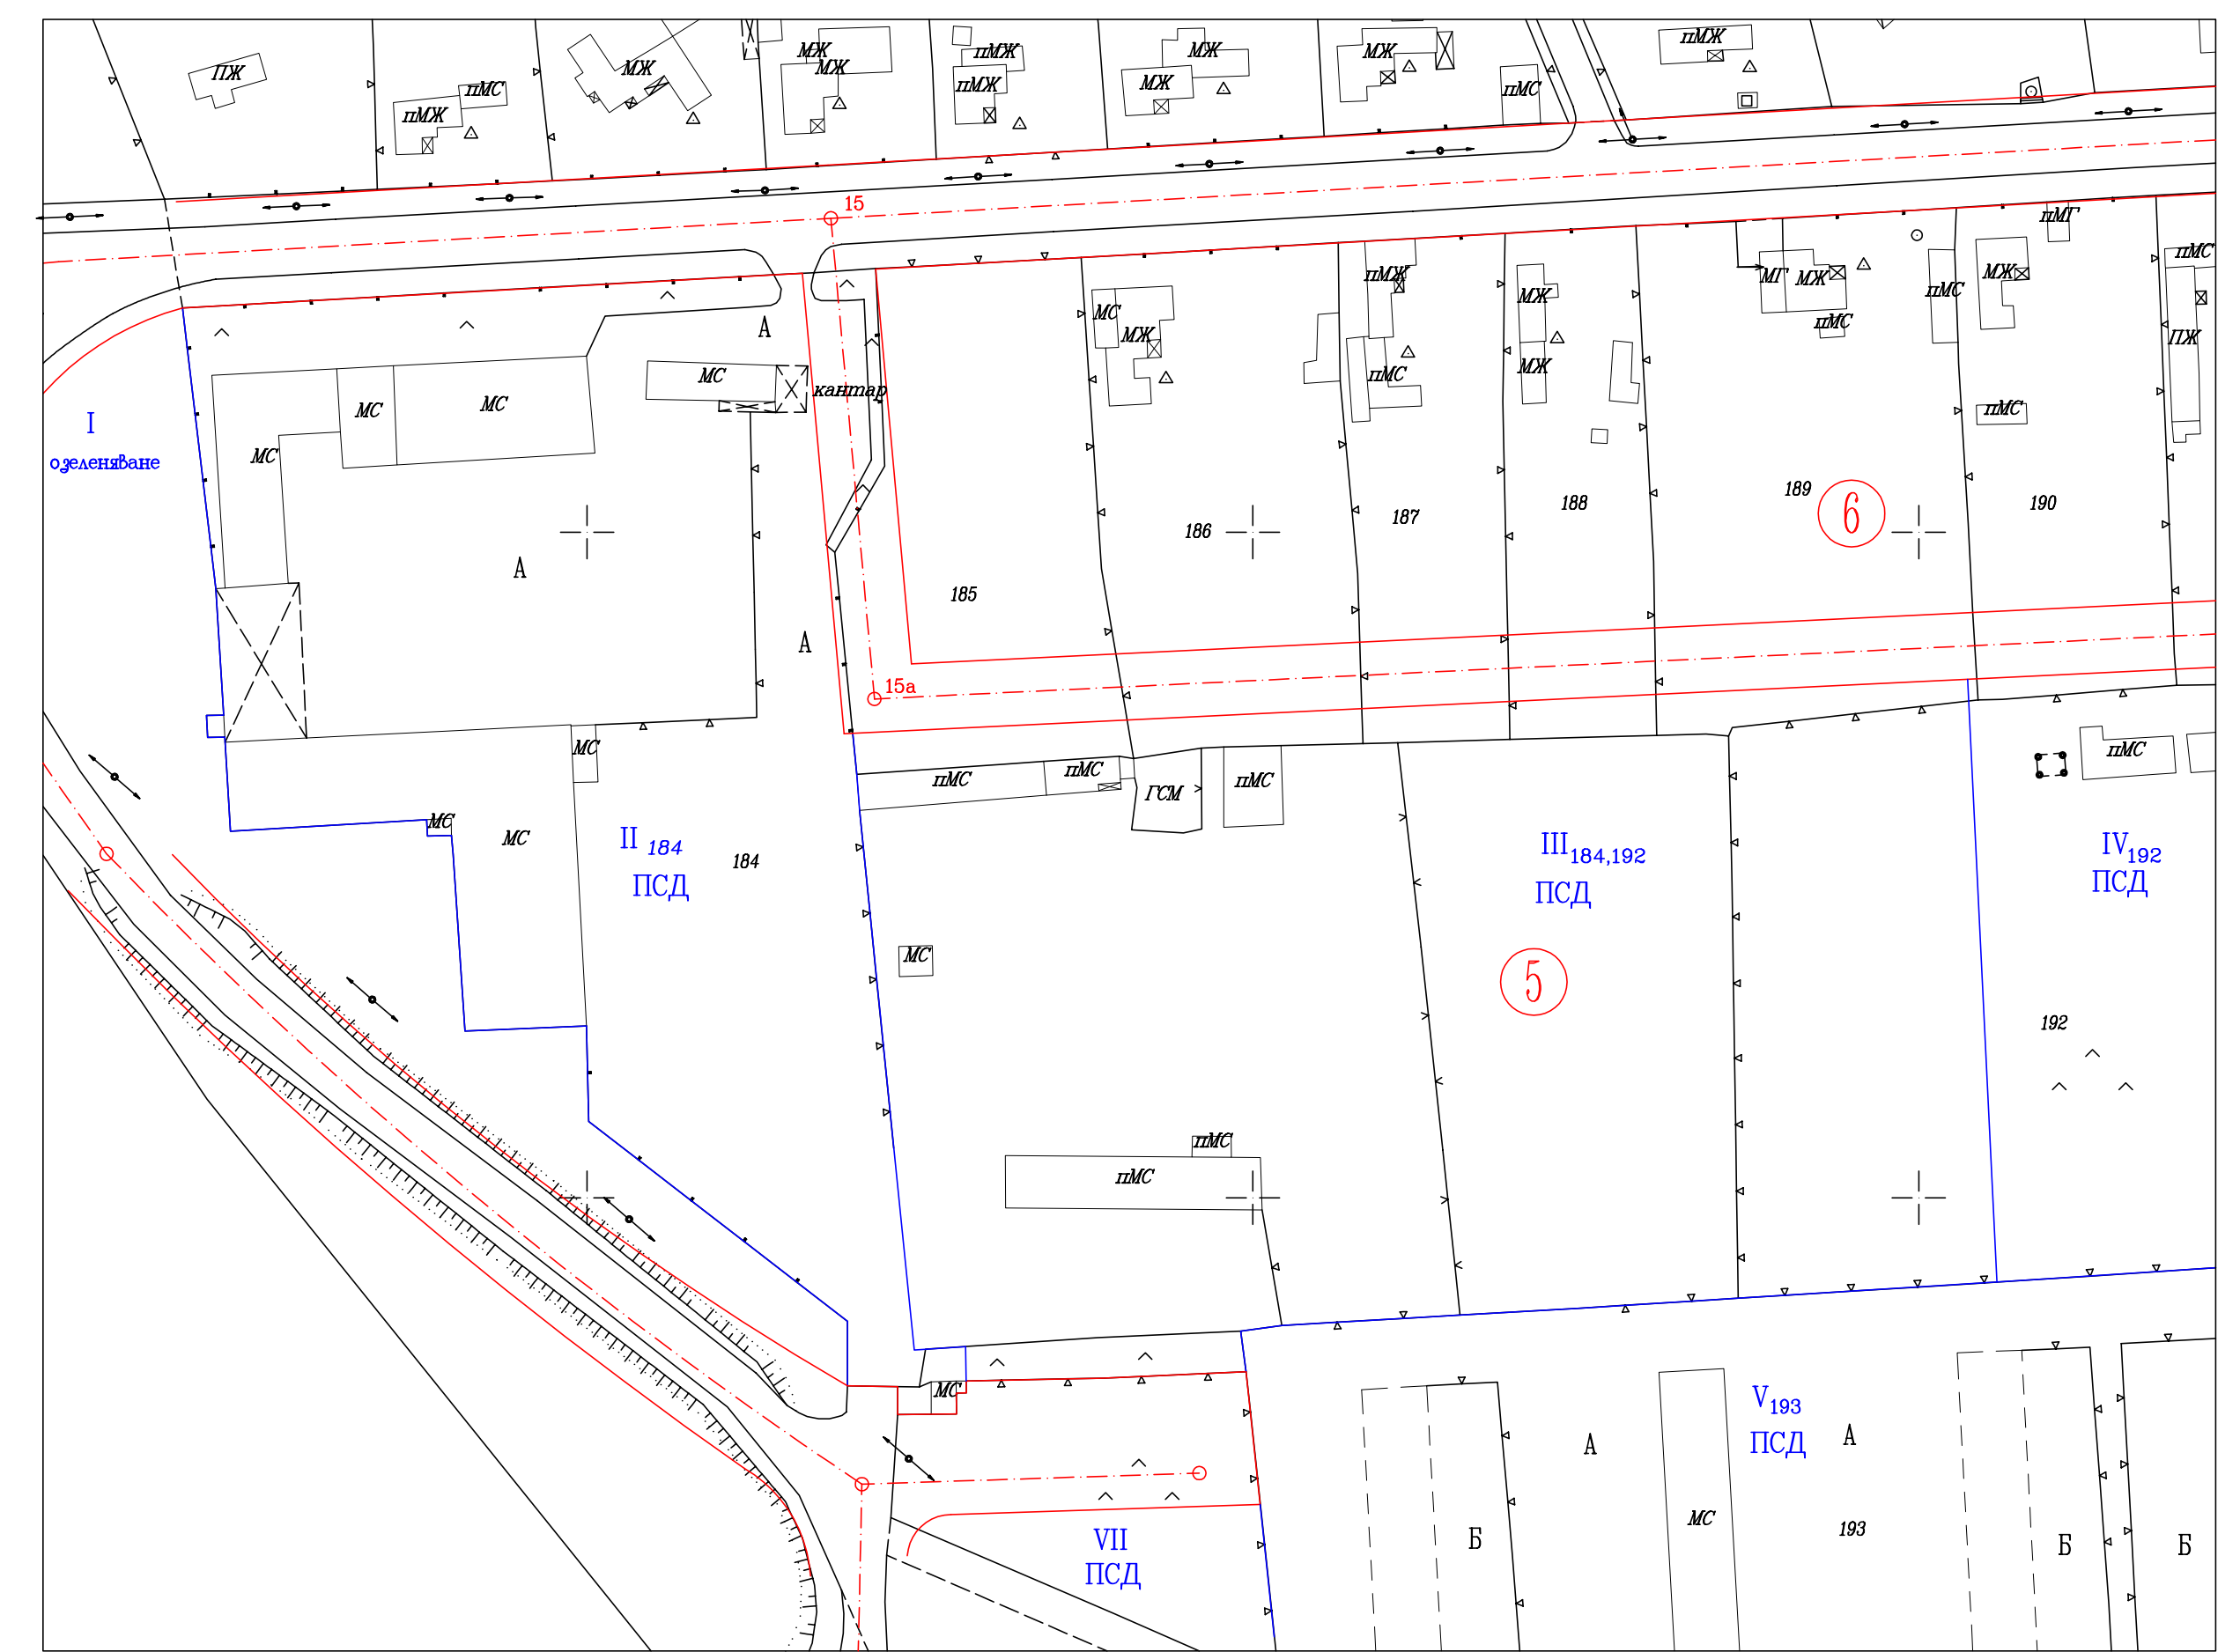

ИЗМЕНЕНИЕ НА ДЕЙСТВАЩИЯ ПУП – ПЛАН ЗА РЕГУЛАЦИЯ
НА УПИ П-184 И П-184.192, КВ. 5,
С. КОЧМАР, ОБЩ. ТЕРВЕЛ

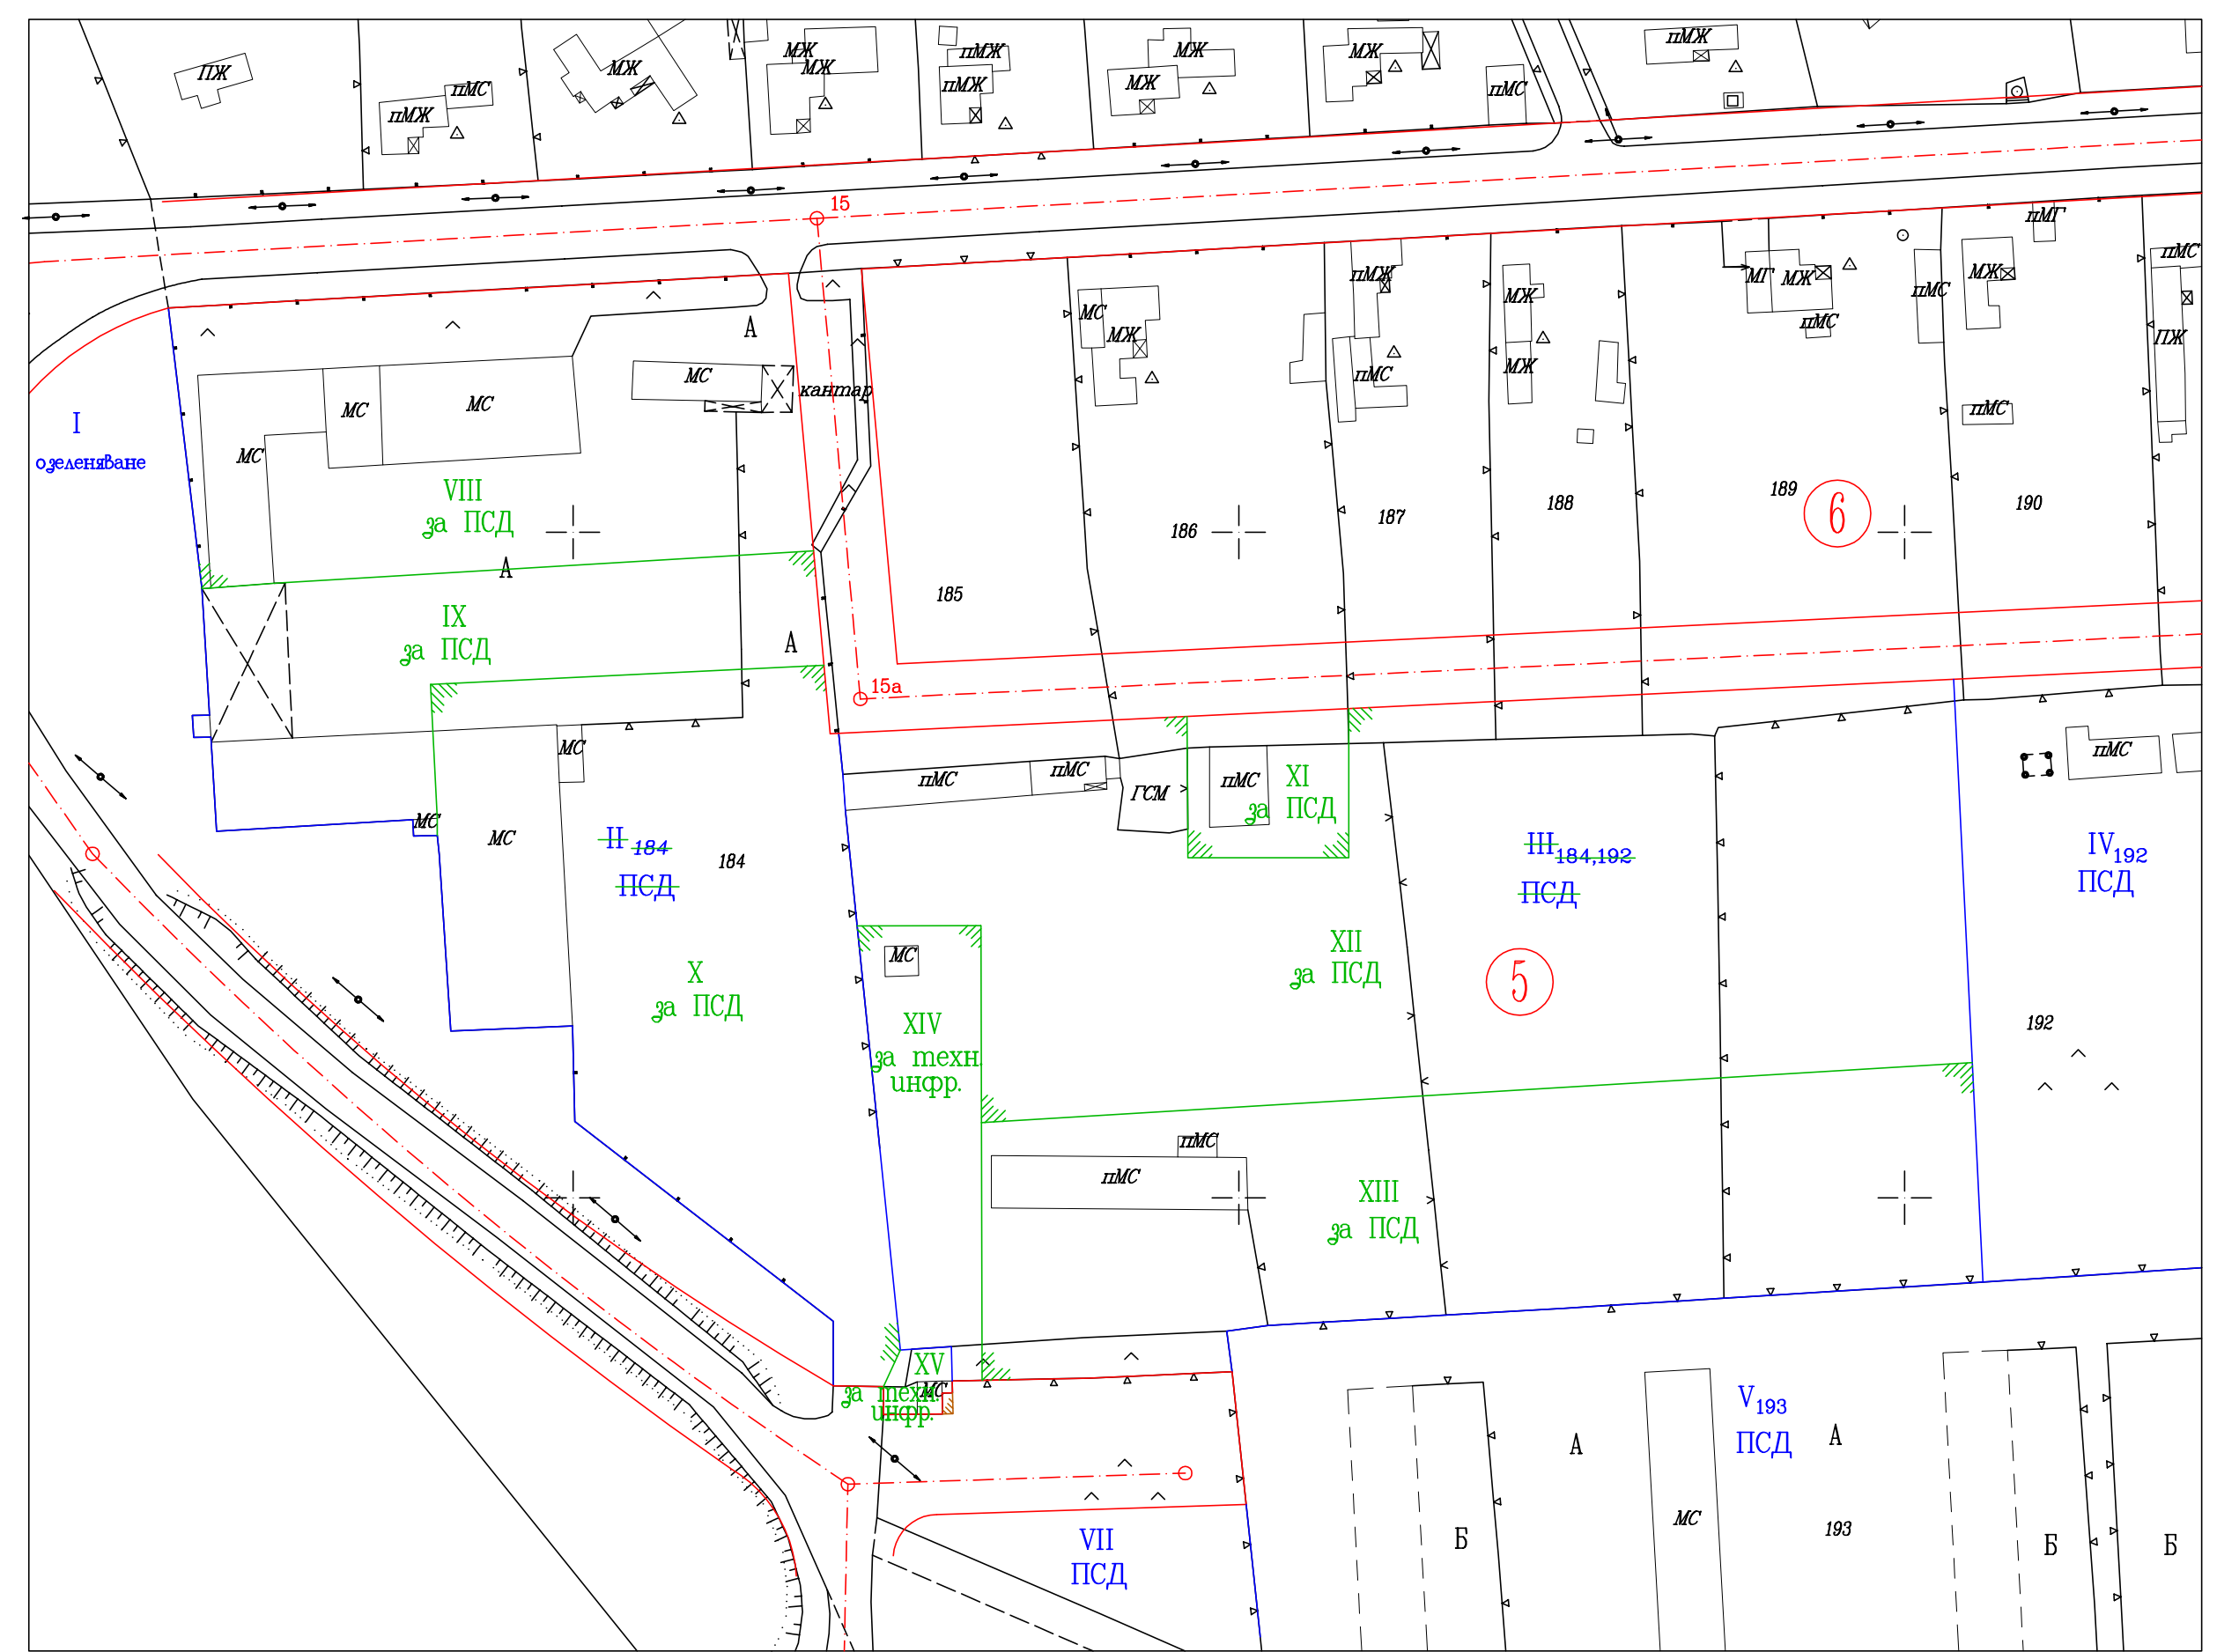

ПУП – ПЛАН ЗА РЕГУЛАЦИЯ
НА УПИ VIII-ЗА ПСД, IX-ЗА ПСД, X-ЗА ПСД, XI-ЗА ПСД, XII- ЗА ПСД, XIII- ЗА ПСД, XIV-ЗА ТЕХН. ИНФР. И XV-ЗА ТЕХН. ИНФР., КВ. 5,
С. КОЧМАР, ОБЩ. ТЕРВЕЛ

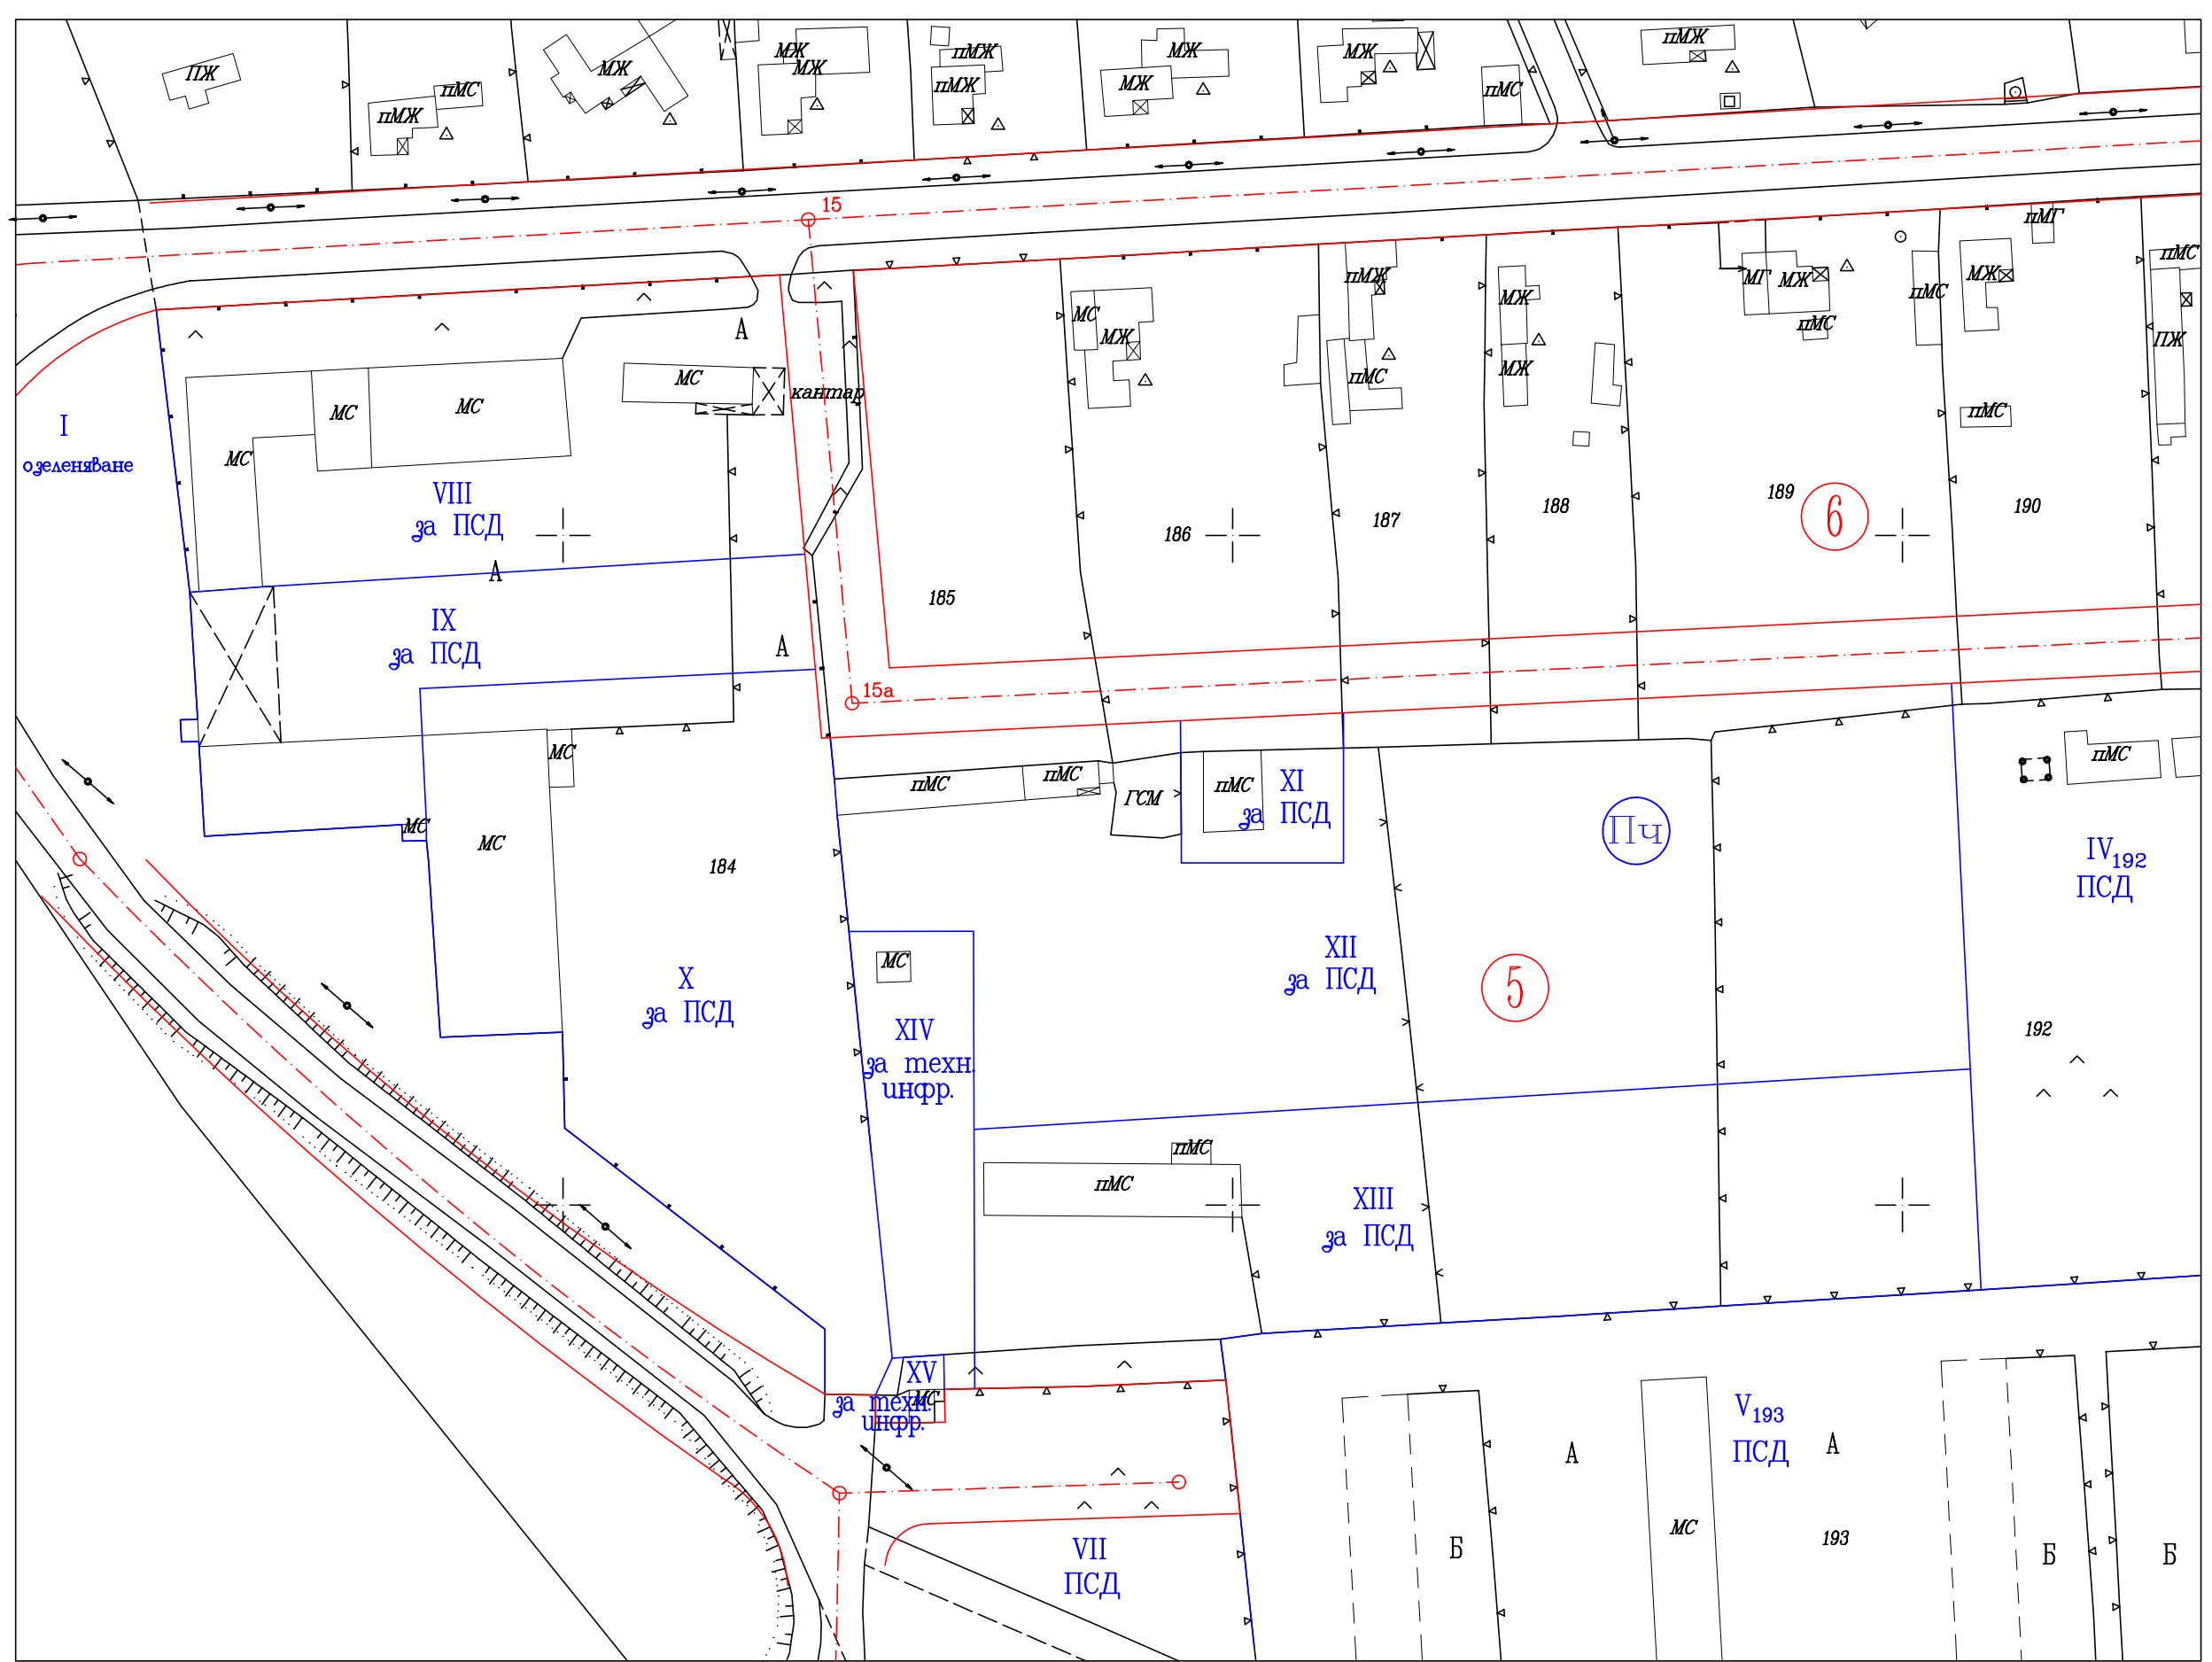

ОДОБРЯВАМ СЪС ЗАПОВЕД No.....
КМЕТ: (Ж. Георгиев)
ПРЕДЛОЖИЛ:
ГЛА. АРХИТЕКТ: (арх. Е. Добрава)

БАЛАНС НА ПЛОЩИТЕ

Пл. проект	Пл. проект	Пл. проект	улица	площ общо
5/VIII	3897 кв. м	-		3897 кв. м
5/IX	2236 кв. м	-		2236 кв. м
5/X	4807 кв. м	-		4807 кв. м
5/XI	-	529 кв. м		529 кв. м
5/XII	-	8710 кв. м		8710 кв. м
5/XIII	-	5184 кв. м		5184 кв. м
5/XIV	-	1004 кв. м		1004 кв. м
5/XV	90 кв. м	-	5 кв. м	95 кв. м
площ общо	11030 кв. м	15427 кв. м	5 кв. м	26462 кв. м

ПОКАЗАТЕЛИ НА ЗАСТРОЯВАНЕТО

ПЧ

$$\frac{\leq (15) 80}{2.5 \cdot 20}$$

с.г.с

ОБЕКТ	Изменение на ПП- ПРЗ на УПИ П-184 и П-184.192, кв. 5, с. КОЧМАР, общ. Тервел		
ВЪЗЛОЖИТЕЛ	"АГРОИМПУЛС 2000" ООД		
ПРОЕКТАНТ	ПР	инж. Г. Къосева	
ДАТА: 2017 г.	МАЩАБ 1:1000	ФАЗА: ОП	