

ДО
ОБЩИНСКИ СЪВЕТ
ГР. ТЕРВЕЛ



ПРЕДЛОЖЕНИЕ

От
Инж. Симеон Симеонов
КМЕТ НА ОБЩИНА ТЕРВЕЛ

ОТНОСНО: Отдаване под наем на терени и обекти общинска собственост.

Във връзка с чл.119, ал.2 от Правилника за организацията и дейността на Общинския съвет, неговите комисии и взаимодействието му с общинската администрация при Община Тервел мандат 2019-2023г, чл.14, ал.1 и ал. 7, предложение 1-во от ЗОС, във връзка с чл.19, ал.1 и ал.2 от Наредбата за реда за придобиване, управление и разпореждане с общинско имущество в община Тервел:

Предлагам следния проект за решение:

На основание чл.14,ал.1 от ЗОС, във връзка с чл.19, ал.1 и ал.2 от Наредбата за реда за придобиване, управление и разпореждане с общинско имущество в Община Тервел, Общински съвет гр.Тервел Реши:

1. Общински съвет дава съгласието си да се отдаде под наем чрез публичен търг за срок от 5 год. следния общински терен:

- Общински терен с площ 20,00 кв.м. за поставяне на преместваем търговски обект в имот с идентификатор 72271.501.1282 по КК на гр.Тервел /кв.57, по одобрена схема на Главния архитект на община Тервел/, АЧОС №344/16.01.2002г.

2.Възлага на кмета на община Тервел последващи съгласно закона действия.

За Кмет на община Тервел: 33ЛД /Д.Илиева – съгласно Запо
17.11.2019г./



33ЛД

Съгласувал юриконсулт: (Димитров)

Съгласувал дир. д-ция „ОСТСУ“: (Г. Русенов)

Изготвил: (Т. Тодоров)



РЕПУБЛИКА БЪЛГАРИЯ
МИНИСТЕРСТВО НА РЕГИОНАЛНОТО РАЗВИТИЕ
И БЛАГОУСТРОЙСТВОТО

ОБЩИНСКА АДМИНИСТРАЦИЯ гр. Тервел

ОДОБРЯВАМ:

(Кмет на община): / инж. З. Длаев /

(име, презиме, подпис и печат)

регистър

картотека

госие (РЗ)

АКТ №
ЗА ОБЩИНСКА СОБСТВЕНОСТ
 1364,668

частна
 (ПУБЛИЧНА, ЧАСТНА)

на недвижим имот, находящ се в гр. Тервел
 ул. "Хан Аспарух" № 59



1. ДАТА и МЯСТО на съставяне на акта:	16.01.2002г. гр. Тервел
2. На какво ОСНОВАНИЕ и на коя ДАТА имотът е станал общински:	параг. 42 от ПЗР на ЗИД на ЗОС и Заповед № РД-11-09/07.01.2002г. на Областен управител гр. Добрич
3. ВИД И ОПИСАНИЕ НА ИМОТА - характер: (къща, апартамент, дворно място, п-л и др.) - размер: (целият имот или ид.ч. е одържавен); (обща пл.-застр., незастр.) (площ в кв.м., етажност, конструкция, година на устройване);	-Дворно място - 635 кв.м. застроена и незастроена ПЛОЩ, отредено за жилищно строителство по КК - 1022 ДМ-1282 по БАНОНС по РП на гр. Тервел от 1983г. имот 844-1048И2
4. БИВШ СОБСТВЕНИК НА ИМОТА (име, адрес):	Държавата
5. СЪСОБСТВЕНИЦИ (име, адрес):	Няма
6. № и ДАТА на СЪСТАВЕНИ ПО-РАНО АКТОВЕ:	АДС №415/21.04.1994г.
7. МЕСТОНАХОЖДЕНИЕ НА ИМОТА: (гр., район, кв., парцел, пл. №, местност, ж.к., ул. №, бл., вх., ет., ап.)	гр. Тервел, ДСК "Нарцис" ул. "Хан Аспарух" №59 идеална част от кв. 57, УПИ-IX-843 от РП на гр. Тервел
8. ГРАНИЦИ на целия имот (съседи) и на сервизните помещения (тавани, мазета):	запад и юг - улици, изток - УПИ VIII-834, север - пл. № 842

9. Представени права върху имота:

- основание

(акт за представяне, право, срок, приобретатели)

10. Разпореждания с имота (с част от имота):

- основание (заповед №, дата):

- за срок от

- вид

(акт за разпореждане, описание, приобретатели)

11. Имотът е включен в капитала на търговското дружество:

- на кое лице

- основание (заповед №, дата):

- вид (възмездно, безвъзмездно)

(акт, правно основание, дружество)


12. АКТОСЪСТАВИТЕЛ (трите имена и длъжност): **Цанка Йончева Коева**

Ст. специалист "ОС"

ЗЗЛД

(подпис)

13. ЗАБЕЛЕЖКА:

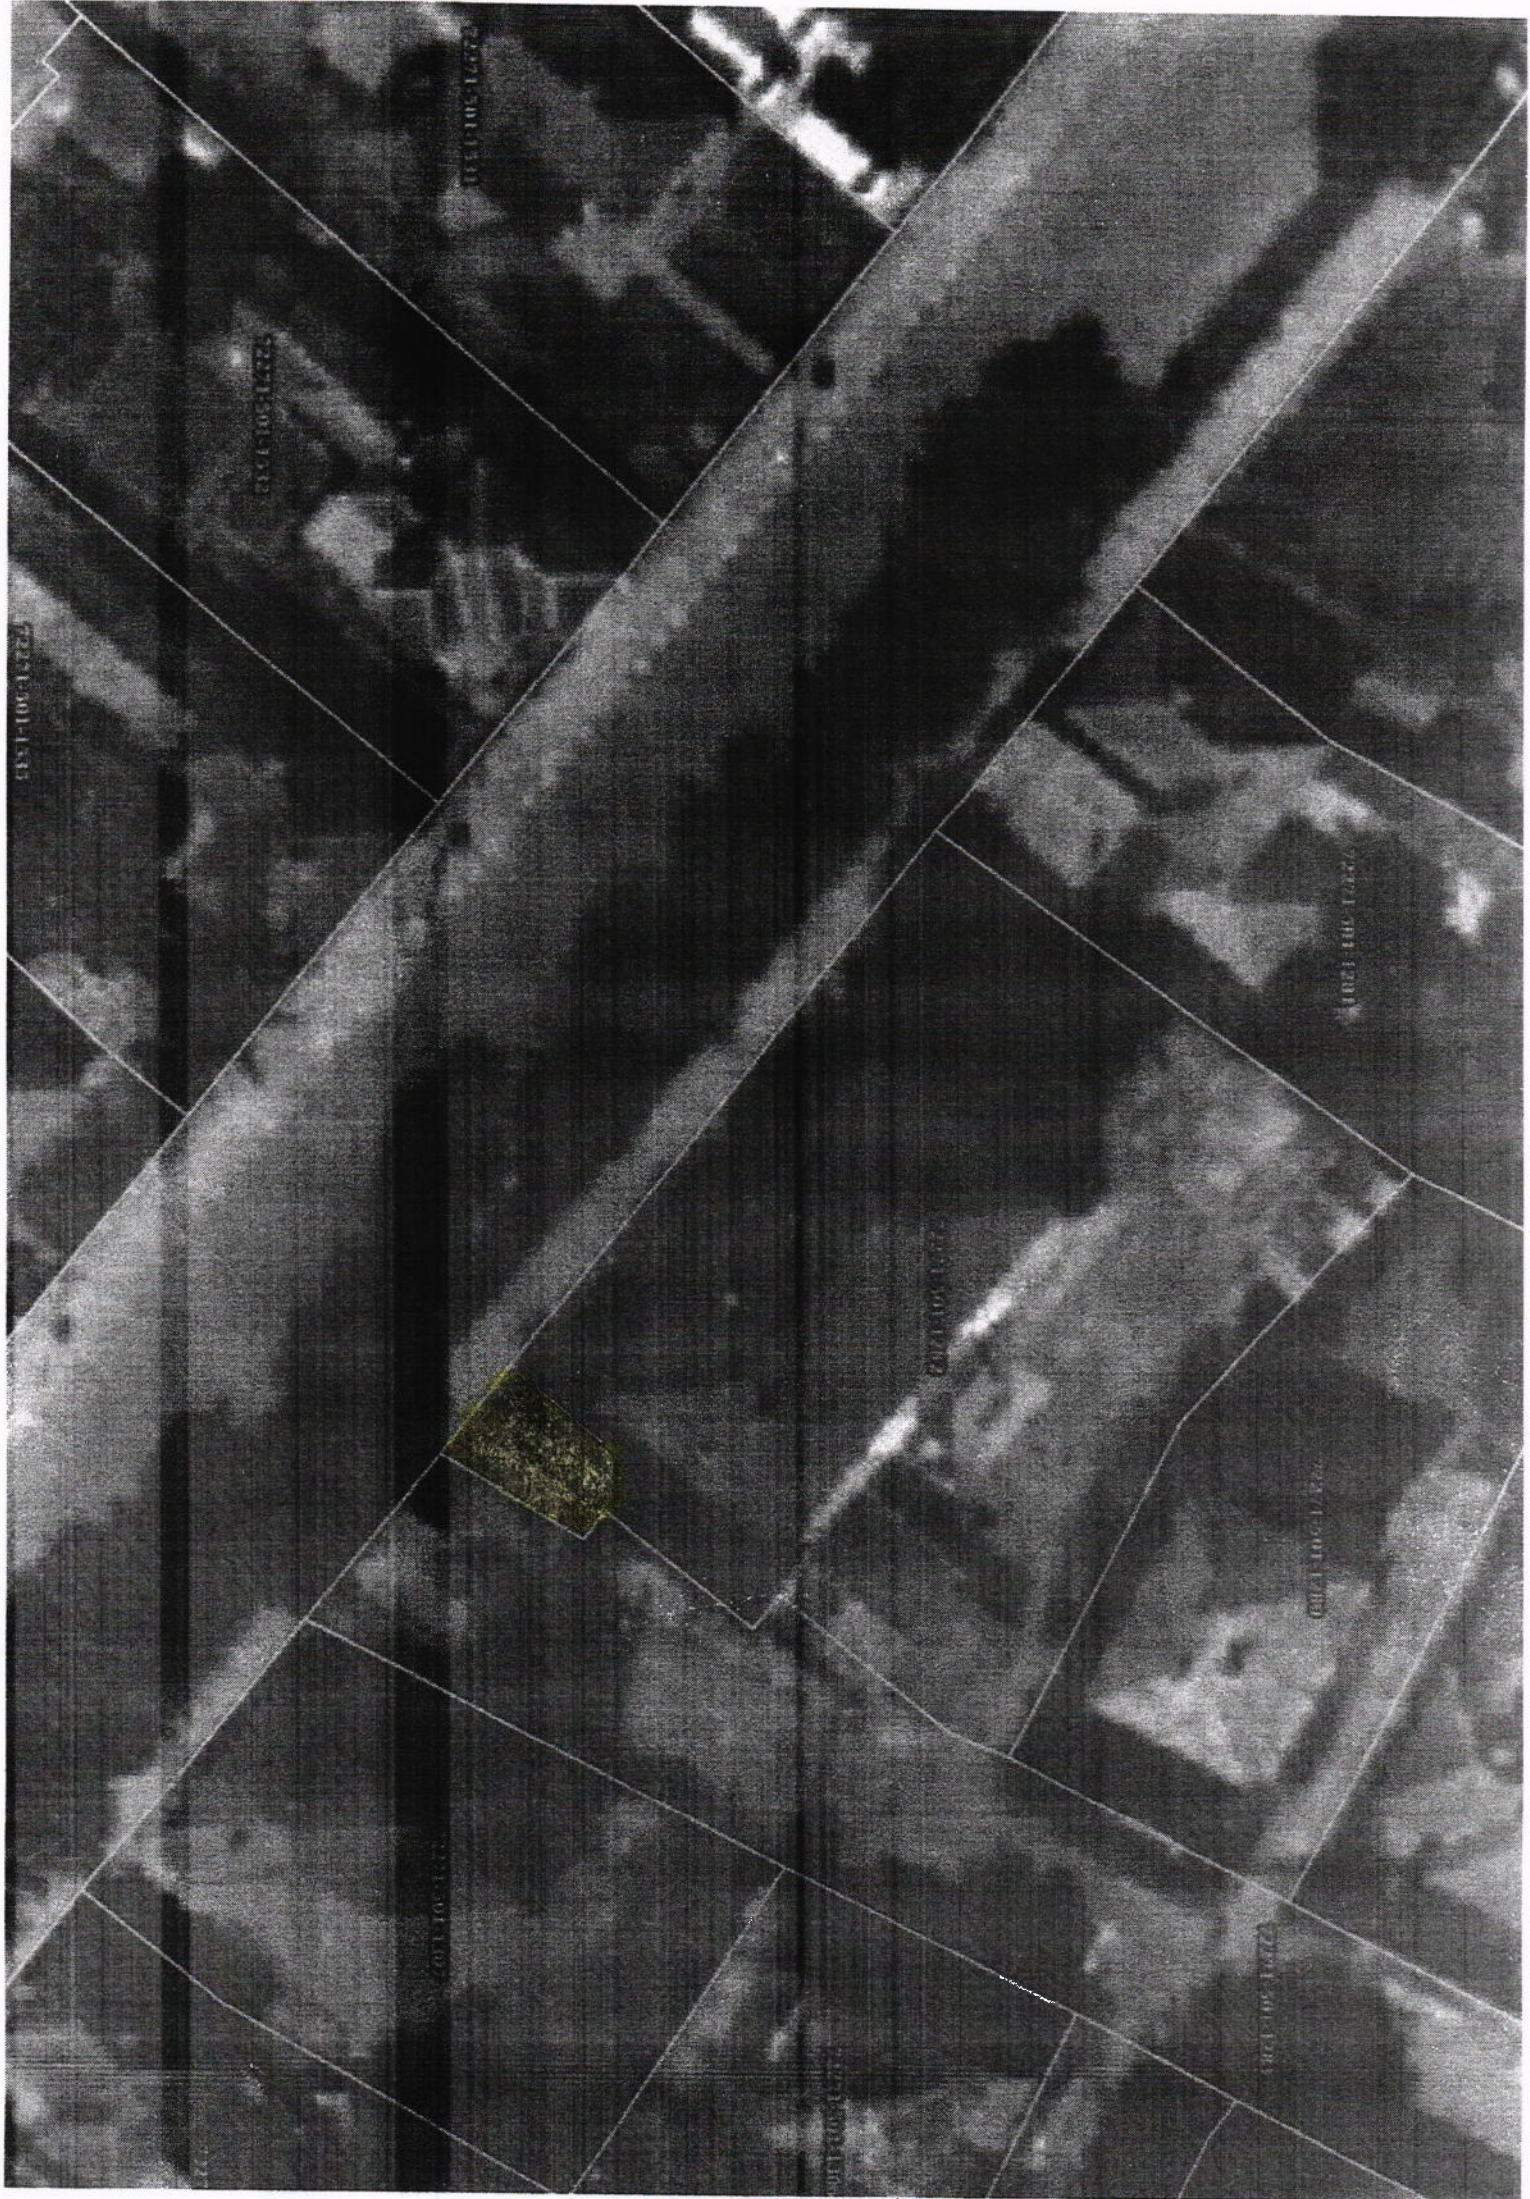

2221-501-1531

2221-501-1532

2221-501-1533

2221-501-1534

2221-501-1535

2221-501-1536

2221-501-1537

2221-501-1538

2221-501-1539

СКИЦА № 200

Масштаб 1 : 1000

Квартал № 844 в IX жилищен комплекс 57
72271.501.

на с/гр/ ср. Тервел


Тервел, мотел с обектност на АДС № 314

вх.р. № 2319/31.10.2006г. вх.р.с.м. лоял № 84 м. VII

РП / и КП / са одобрени със заповед № 1181 / 13.12.1983г.

Копират: Д. СЛАЗОВА

Гр. Тервел 16.05.2022 год.

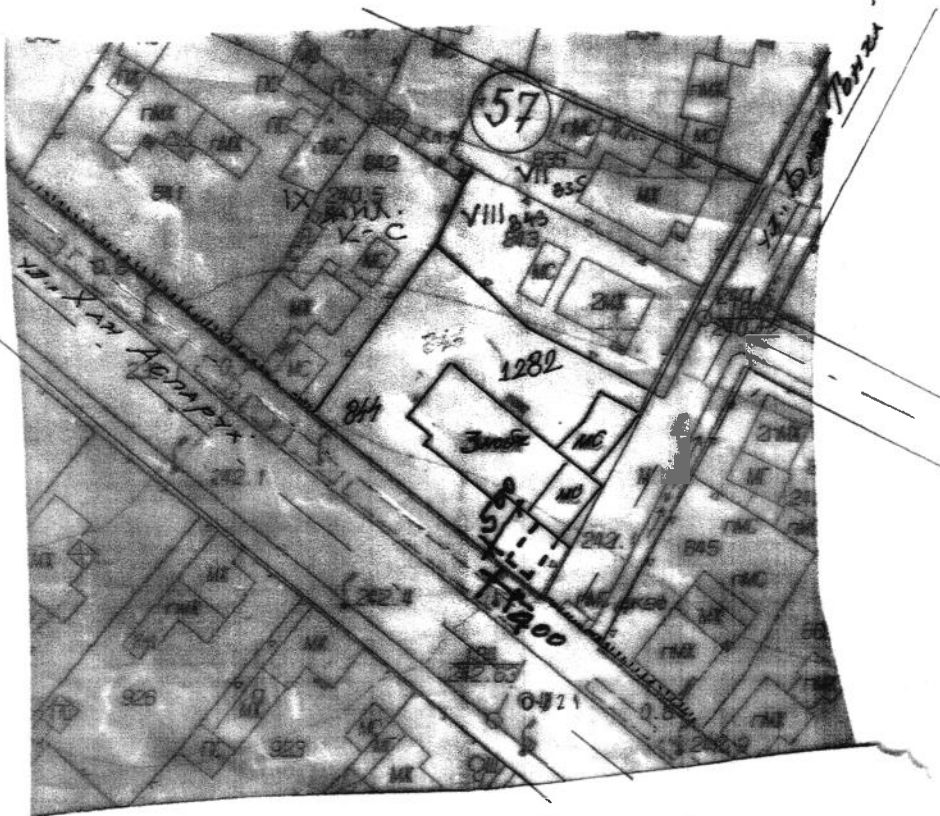

На основание на 56 ар. 1 рн 3 жп
се разрешава козистане на предметен
обект за целуги с кварт. до 20 м².
Да се представят ситуацион и
сертификацион или проект на предмет
обект.

18.05.2022г.

гл. архитект: 33ЛД
/арх. Е.И. Додрева/

ОБЩИНА ТЕРВЕЛ - ГРАД ТЕРВЕЛ

Тервел-9450, ул. "Св.Св.Кирил и Методи" № 8, Номератор05751/2070,2075 , факс 2391, e-mail:tervel2000@yahoo.com

Вх.№

..... 2022г.

ЗАЯВЛЕНИЕ

От съсобствениците в ЖК „Нарцис“ гр. Тервел, ул. „Хан Аспарух“ №59

УВАЖАЕМИ ГОСПОДИН СИМЕОНОВ,

Изразяваме съгласието си в двора на жилищната кооперация да бъде разположен преместваем обект.

1. Николай Иванов Ненов — 33ЛД
2. Димитър Ангелов Христов — 33ЛД
3. Георги Димитров Коев — 33ЛД
4. Стефана Димитрова Кольва — 33ЛД
5. Не живее на адреса
6. Гюнайдин Салим Салим — 33ЛД

Дата: 19.05.2022г.

Подпис:

33ЛД