

ДО
ОБЩИНСКИ СЪВЕТ
ГР. ТЕРВЕЛ

ОБЩИНСКИ СЪВЕТ-ТЕРВЕЛ	
Вх.№	ОС.09.360
гана	20.09.2022

ПРЕДЛОЖЕНИЕ
от
СИМЕОН СИМЕОНОВ
КМЕТ НА ОБЩИНА ТЕРВЕЛ

ОТНОСНО: Учредяване право на прокарване за електрозахранване на „Цех метални изделия“ и „Навес дървен материал“ в УПИ XXVI-233, кв.4 по плана на с.Зърнево, общ.Тервел, обл. Добрич

Уважаеми общински съветници,

В Община Тервел е подадено Искане с № ТС-18-1658/25.08.2022г. от „Голд-67“ ООД ,представявано от Сунай Нуредин Бектеш, за учредяване право на прокарване на отклонение от техническата инфраструктура за електрозахранване на „Цех метални изделия“ и „Навес дървен материал“ с дължина 14м..

За осъществяването на проекта е предвидено електрозахранването да стане от съществуващ стълб №5, намиращ се на ул.“Втора“ в с. Зърнево срещу имота от въздушна мрежа НН на ТП 1“Зърнево“, от което ще се положи един бр. кабелна въздушна линия до конзола монтирана на стената на сградата, за захранване на разпределителното табло на обекта.

Кабелната линия , ще преминава въздушно над улицата, до локално ел. табло на обекта в УПИ XXVI-233, кв.4 по плана на с.Зърнево, общ.Тервел, обл. Добрич

Собствеността през която преминава трасето ул.“Втора“ в с. Зърнево е публична общинска собственост, поради което е необходимо учредяване на право на прокарване на отклонение от общата мрежа.

Към заявлението е приложена : Техническа документация

Съгласно чл.67, ал.2 от Закона за енергетиката:“ Лицата, които изграждат или експлоатират енергийните обекти, имат право **безвъзмездно да използват мостове, пътища, улици, тротоари и друга инфраструктура - публична собственост**, с изключение на поземлени имоти в горски територии, за изграждане, **прокарване**, скачване, преминаване и поддържане на линейни енергийни обекти, като осигуряват техническата безопасност и предприемат мерки за недопускане на щети”.

Предвид гореизложеното и на основание чл.21, ал.1, т.8 от ЗМСМА и чл.193, ал.1и ал.6 от Закона за устройство на територията във вр. с чл.8, ал.1 от ЗОС и чл.67,ал.2 от ЗЕ, предлагам Общински съвет Тервел да вземе следния проект за,

РЕШЕНИЕ:

1. Общински съвет Тервел, дава съгласие за учредяване на безвъзмездно право на прокарване на „Голд-67“ ООД представлявано от Сунай Нуредин Бектеш с ЕИК-200219569, с адрес на управление с.Зърнево, общ.Тервел, ул.“Осемнадесета“ №14. Във връзка с прокарването на въздушна кабелна линия НН за присъединяване на „Цех метални изделия“ и „Навес дървен материал“ в УПИ ХХVI-233, кв.4, по плана на с.Зърнево, общ.Тервел, обл. Добрич, към електроразпределителната мрежа от ел. табло монтирано на съществуващ стълб №5, намиращ се срещу имота на ул.“Втора“ в с. Зърнево от въздушна мрежа НН на ТП 1“Зърнево“, по въздушна линия до конзола монтирана на стената на сградата, за захранване на разпределителното табло на обекта с дължина 14м.


2. Възлага на Кмета на Община Тервел, да издаде Заповед по чл.193, ал.4 от ЗУТ.

КМЕТ НА ОБЩИНА ТЕРВЕЛ:


/инж.Симеон Симеонов

Изготвил : Георги Русенов

 ЗЗЛД

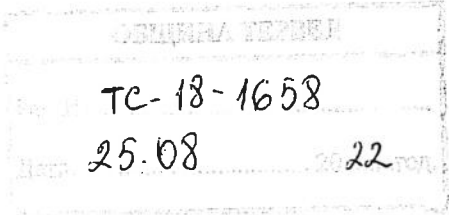

До Кмета
на Община Тервел

ИСКАНЕ

за учредяване право на прокарване на отклонение от техническата инфраструктура по чл. 193 от Закона за устройство на територията

От:

- 1. Толд-67002 /ЕИК/ 2002 19569
 / име собствено, бащино и фамилно- за физически лица; име на фирма/
 живущ..... телефон за връзка.....
Сунай Атрелин Боктеши /област, община, град, село/
 /ЖК, ул., блок, вход, етаж, ап./
- 2. /ЕИК/.....
 / име собствено, бащино и фамилно- за физически лица; име на фирма/
 живущ..... телефон за връзка.....
 / област, община, град, село/
 /ЖК, ул., блок, вход, етаж, ап./
- 3. /ЕИК/.....
 / име собствено, бащино и фамилно- за физически лица; име на фирма/
 живущ..... телефон за връзка.....
 / област, община, град, село/
 /ЖК, ул., блок, вход, етаж, ап./

Моля /молим/ да ми /ни/ бъде учредено право на прокарване за трасе на водопроводно, канализационно, електрозахранващо отклонение от общата мрежа на (да се подчертае вида на отклонението) техническата инфраструктура до собствения ми / ни/ УПИ №..... кв. по плана на..... квартал/..... находящ се на ул.

Прокарването на отклонението /отклоненията/ се налага във връзка с изграждане на
Обект: БЪЗДУШНА КАБЕЛНА ЛИНИЯ НН-СДЪЖИНА
БЪЗДУШНА КАБЕЛНА ЛИНИЯ - НН - СДЪЖИНА - 25м

ПРИЛОЖЕНИЕ:

- 1. Одобрен и съгласуван проект
- 2. Квитанция за платена цена.

С уважение: ЗЗЛД
1.....
2.....
3.....

ВЪЗЛОЖИТЕЛ: „Голд 67” ООД
ОБЕКТ: 1 „Цех метални изделия,; 2”Навес дървен материал”
УПИ ХХVI-233, кв.4, с.Зърнево, общ. Тервел, обл.Добрич
ЧАСТ : ЕЛ
ФАЗА : ТЕХНИЧЕСКИ ПРОЕКТ

ОБЯСНИТЕЛНА ЗАПИСКА

Настоящия проект е разработен по искане на възложителя „Голд 67” ООД, въз основа на архитектурен проект. Проектът третира външното ел.захранване.

Захранващи линии и електрически табла.

Електрическата мрежа ще се изпълни по системата TN-S, при която в цялата мрежа се използва отделен защитен проводник /трети /.

Работната мощност за обекта е $P_p = 15,0\text{kW}$.

Разпределянето на ел. енергията става през главно разпределително табло - Тр, монтирано на стената, в цеха. От него ще бъдат захранени консуматорите в обекта.

Таблото Тр ще се заземи към повторен заземител на проводника - PEN / $R < 30\Omega$ / - №1.

Външно захранване.

Захранването ще се изпълни съгласно Становище изх. № ПУПРОК - 4162/17.05.2022г. на “Електроразпределение Север” АД. На съществуващ стълб №5, срещу имота, от въздушната мрежа НН, от ТП 1 „Зърнево”, ще се монтира електромерно табло ТЕ 2Т2М, което ще замени съществуващото.

- От това табло ще се положи 1 бр. кабелна въздушна линия:

Кабелна линия -NFC(33 209) $4 \times 16\text{mm}^2$, положен въздушно, от стълба, на височина 7,8m, до конзола, монтирана в/у стената на сградата, на височина 7,0m от терена, за захранване на разпределителното табло Тр. Така изпълнената кабелна въздушна линия, осигурява спазването на чл.471(1) от НУЕУЕЛ, за тях сближаване до повърхността на земята от 6m, (3,5m). (Максималния провес за УИП $4 \times 16\text{mm}^2$, при разстояние на окачване 25m, при $t = 40^\circ\text{C}$ е 0,43m)

При изработване на проекта са използвани:

- (*)Наредба N:3/09.06.2004г.(обн. ДВ- бр.91 и 92) за устройство на електрическите уредби и електропроводните линии.

При изпълнение на ел.монтажните работи да се спазват изискванията на НУЕУЕЛ; НТЕЕ; ПБЗРО-до1000V; Заводските инструкции за монтаж на оборудването; действащите в момента на изпълнение нормативни документи, както и настоящия проект.



Съставил:	33ЛД
Проверил:	/инж. Е. Кръстев/
Частично проект:	
Проверено:	
В Г П	

РЕГИСТРАЦИОНЕН № 04147
ИМЕН. ГЕОРГИ
ПОСРЕДНИК НА СЪСВ

ЗЗЛД

ИНЖ. П. ДИМИТРОВ

N

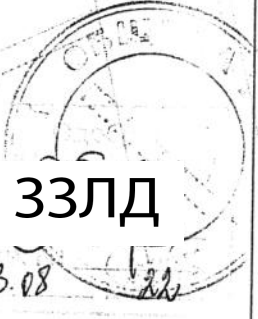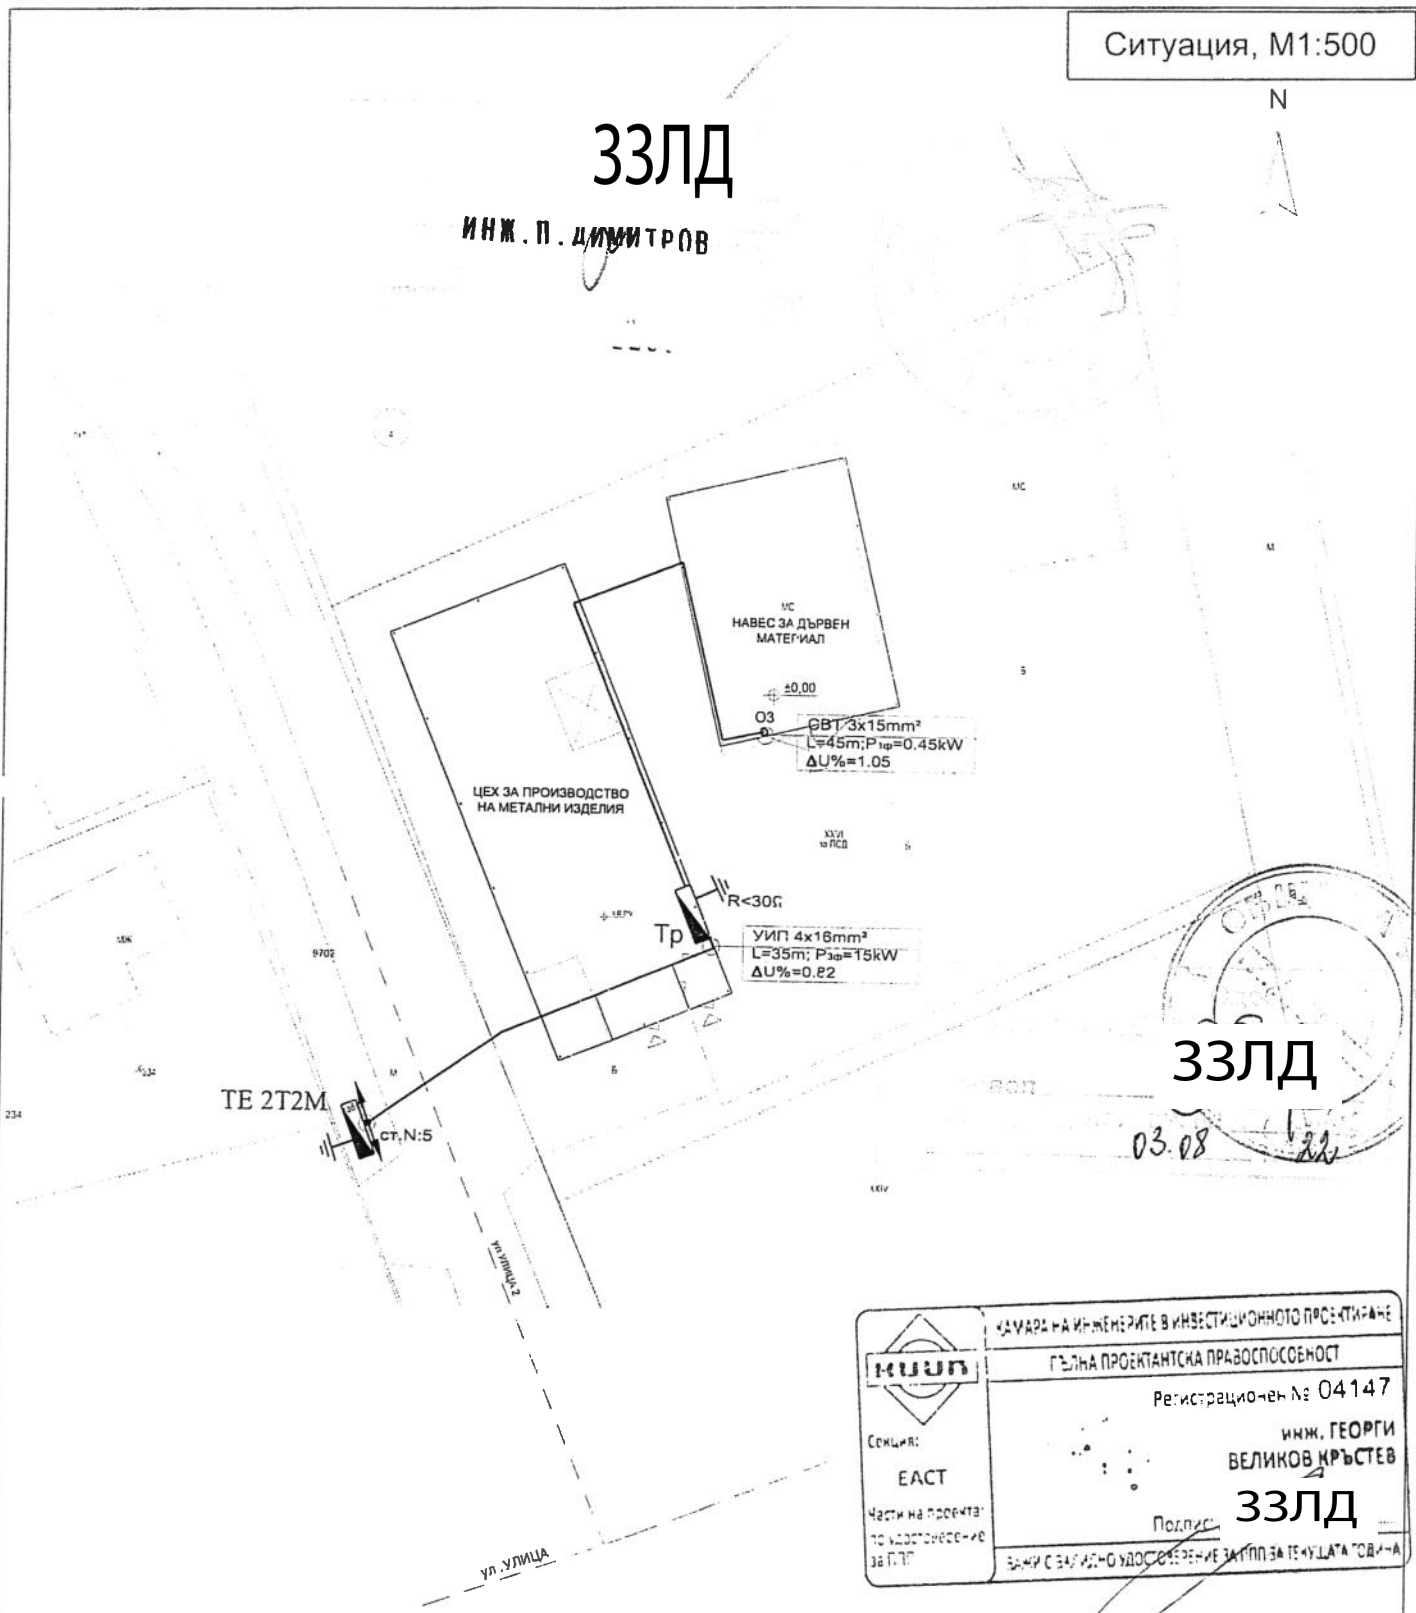

ЗЗЛД

<p>Секция: ЕАСТ</p> <p>Части на проекта: по удостоверение за Г.П.</p>	<p>КАМАРА НА ИНЖЕНЕРИТЕ В ИНВЕСТИЦИОННОТО ПРОЕКТИРАНЕ</p> <p>ГЪЛНА ПРОЕКТАНТСКА ПРАВСПОСОБНОСТ</p> <p>Регистрационен № 04147</p> <p>ИНЖ. ГЕОРГИ ВЕЛИКОВ КРЪСТЕВ</p> <p>ЗЗЛД</p> <p>ПОДПИС</p> <p>ЗАМЪК С ВАЖНО УДОСТОВЕРЕНИЕ ЗА ГПП ЗА ТЕКУЩАТА ГОДИНА</p>
---	--

Ситуация

PELSI LTD [®]		GSM 0887285799	
ОБЕКТ	1 „Цех метални изделия,; 2”Навес дървен материал” УПИ ХХVI-233, кв.4, с.Зърнево, общ. Тервел, обл.Добрич		
ЧЕРТЕЖ	Ситуация външно захранване		
СЪГЛАСУВАЛИ:		Възлож-л:	„Голд 67” ООД
АРХИТЕКТУРА	арх. Д.Коева	Част	Ел
КОНСТРУКЦИИ	инж.Д.Радев	Фаза	Технически проект
		Проектант	инж. Г.Кръстев
			ЗЗЛД
		Дата 2022	Мащаб 1 : 500