

ДО  
ОБЩИНСКИ СЪВЕТ  
ГР. ТЕРВЕЛ

ОБЩИНСКИ СЪВЕТ-ТЕРВЕЛ	
Вх.№	00-09-551
дата	20.11.2024

ПРЕДЛОЖЕНИЕ  
от  
СИМЕОН СИМЕОНОВ  
КМЕТ НА ОБЩИНА ТЕРВЕЛ

**ОТНОСНО:** Учредяване право на прокарване на отклонение от техническата инфраструктура „изместване на част от трасе на 5 бр. съществуващи кабелни линии 0.4 кV, до разпределителни касети на жилищен блок на ул. „Хан Аспарух “ в УПИ I, кв.61 по плана на гр. Тервел, общ.Тервел, обл. Добрич .

**Уважаеми общински съветници,**

В Община Тервел е подадено Искане с ТС-18-5413/19.11.2024г. от „ЕРП Север“ АД, с ЕИК104508621, с адрес на управление гр.Варна,бул.”Владислав Варненчик” №258, вх.”в”,ет.1, за учредяване право на прокарване на отклонение от техническата инфраструктура „изместване на част от трасе на 5 бр. съществуващи кабелни линии 0.4 кVдо разпределителни касети на жилищен блок на ул. „Хан Аспарух “ в УПИ I, кв.61 по плана на гр. Тервел, общ.Тервел, обл. Добрич .

За осъществяването на проекта е предвидено елпроводът да започне от ТП 61 Тервел в северозападна посока след което да се завърти на 90\* и да продължи до достигане на вътрешно квартален път и да се отклани в югоизточна посока до разклонението на пътя за жилищен блок на ул.“Хан Аспарух“. Следва пресичане на вътрешно кварталния път и продължение до кабелни линии извън обсега на новопроектиран обект “Магазин за хранителни стоки “

Собствеността през която преминава трасето ПИ 72271.501.1372 и ПИ72271.501.1373 са публична общинска собственост, поради което е необходимо учредяване на право на прокарване на отклонение от общата мрежа от Общински съвет Тервел.

Към заявлението са приложени : Техническа документация

Съгласно чл.67, ал.2 от Закона за енергетиката:“ Лицата, които изграждат или експлоатират енергийните обекти, имат право **безвъзмездно да използват мостове, пътища, улици, тротоари и друга инфраструктура - публична собственост**, с изключение на поземлени имоти в горски територии, за изграждане, **прокарване**, скачване,

преминаване и поддържане на линейни енергийни обекти, като осигуряват техническата безопасност и предприемат мерки за недопускане на щети”.

Предвид гореизложеното и на основание чл.21, ал.1, т.8 от ЗМСМА и чл.193, ал.1 и ал.6 от Закона за устройство на територията във вр. с чл.8, ал.1 от ЗОС и чл.67, ал.2 от ЗЕ, предлагам Общински съвет Тервел да вземе следния проект за,

### РЕШЕНИЕ:

1. Общински съвет Тервел, дава съгласие за учредяване на безвъзмездно право на прокарване на отклонение от техническата инфраструктура на „ЕРП Север“ АД, с ЕИК104508621, с адрес на управление гр.Варна,бул.”Владислав Варненчик” №258, вх.”в”,ет.1, за „изместване на част от трасе на 5 бр. съществуващи кабелни линии 0.4 кV, през ПИ 72271.501.1372 и ПИ72271.501.1373 публична общинска собственост до разпределителни касети на жилищен блок на ул. „Хан Аспарух “ в УПИ I, кв.61 по плана на гр. Тервел, общ.Тервел, обл. Добрич с дължина 112 л.м..
2. Възлага на Кмета на Община Тервел, да извърши последващите съгласно закона действия.

**ЗЗЛД**

КМЕТ НА ОБЩИНА ТЕРВЕЛ:

/инж.Симеон Симеонов/



Изготвил : Георги Русенов

**ЗЗЛД**

ОБЩИНА ТЕРВЕЛ

Рег. № ТС-18-5413

Дата 19.11.2024 г.

До Кмета  
на Община Тервел

### И С К А Н Е

**за учредяване право на прокарване на отклонение от техническата инфраструктура по чл. 193 от Закона за устройство на територията**

От:

1. "Е.Р.Г Север" АД, Варна /ЕИК/ 104508624  
 / име собствено, бащино и фамилно- за физически лица; име на фирма/  
 живущ..... **телефон за връзка** .....  
 / област, община, град, село/  
 .....  
 /ЖК, ул., блок, вход, етаж, ап./
2. .... /ЕИК/ .....  
 / име собствено, бащино и фамилно- за физически лица; име на фирма/  
 живущ..... **телефон за връзка** .....  
 / област, община, град, село/  
 .....  
 /ЖК, ул., блок, вход, етаж, ап./
3. .... /ЕИК/ .....  
 / име собствено, бащино и фамилно- за физически лица; име на фирма/  
 живущ..... **телефон за връзка** .....  
 / област, община, град, село/  
 .....  
 /ЖК, ул., блок, вход, етаж, ап./


Моля /молим/ да ми /ни/ бъде учредено право на прокарване за трасе на водопроводно, канализационно, електрозахранващо отклонение от общата мрежа на (да се подчертае вида на отклонението) 5 кв. 61 по техническата инфраструктура до собствения ми / ни/ УПИ № 5 кв. 61 по плана на Тервел квартал/ гр. Тервел находящ се на ул. П.И. Г. Г. Г. 501 1212 } Общинска съветница  
П.И. Г. Г. Г. 501 1373 } собственик

Прокарването на отклонението /отклоненията/ се налага във връзка с изграждане на обект: "Изместване на част от трасе на БДР съгласно КЛ.НН.В.И.К. от ТП. 61 Тервел до РК на м.п.м.с.и. д.п.с на ул. "Хан Ахмед" гр. Тервел"

**ПРИЛОЖЕНИЕ:**

1. Одобрен и съгласуван проект
2. Квитанция за платена цена.

С уважение: **ЗЗЛД**  
 1. ....  
 2. ....  
 3. ....

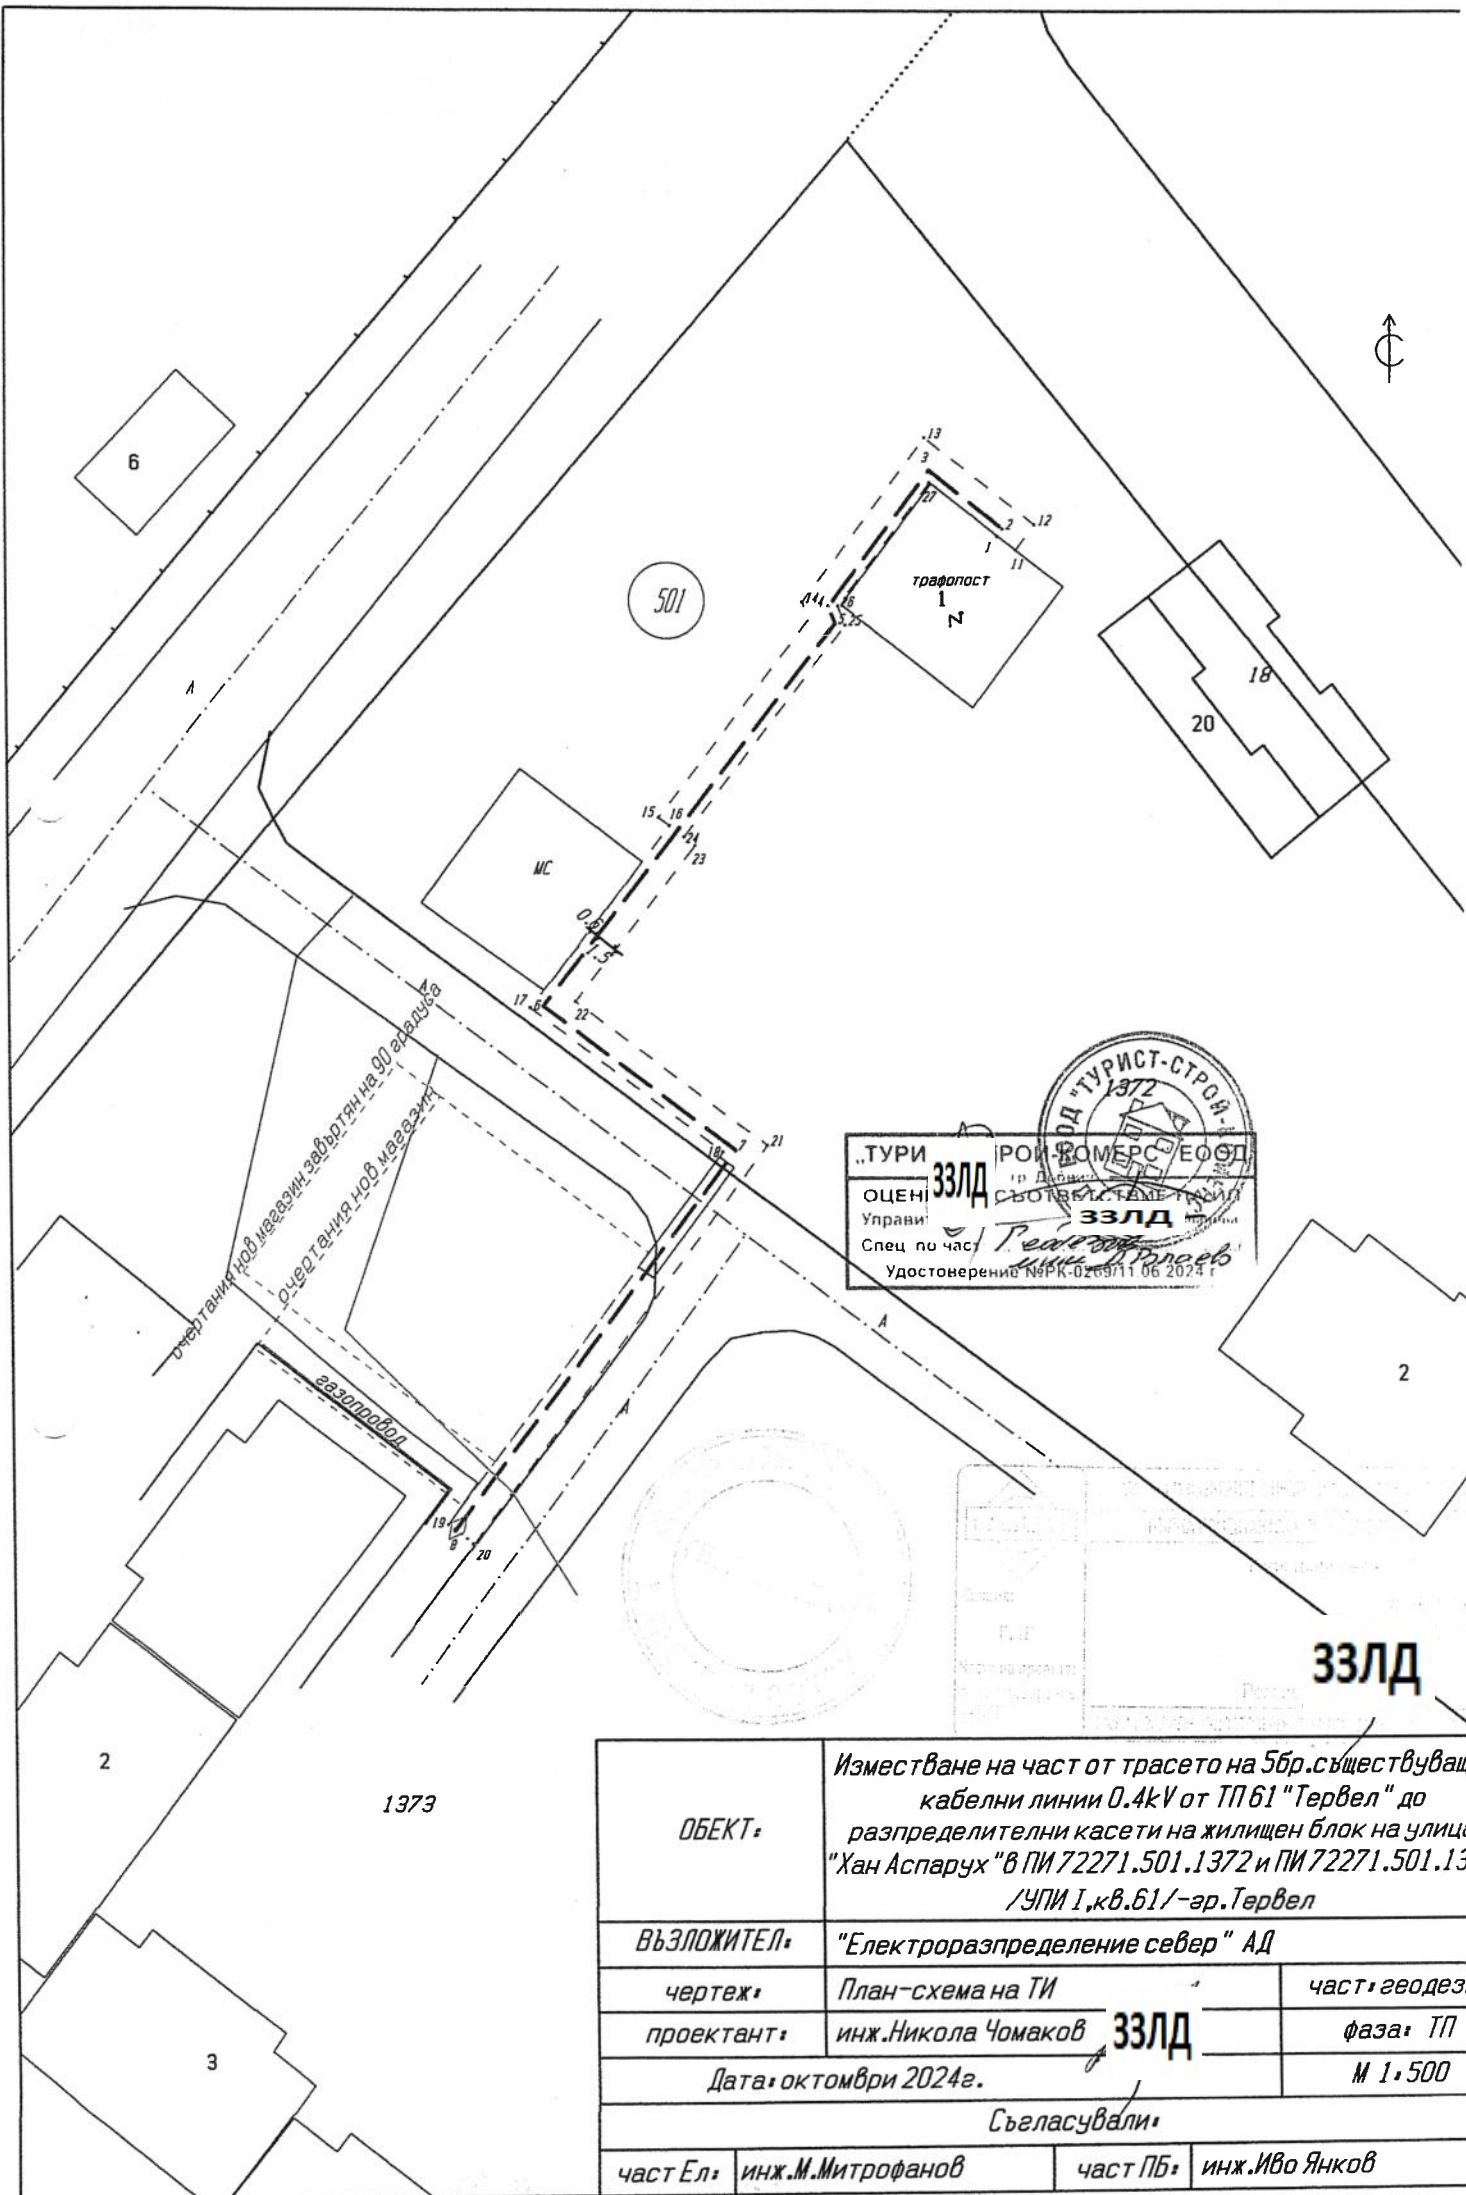

„ТУРИСТ-СТРОИТЕЛСТВО“ АД  
 1372  
 ОЦЕНКА ЗА ЗЗЛД  
 Управи  
 Спец. по част  
 Удостоверение № ПК-0269/11 06 2024 г.

ОБЕКТ:	Изместване на част от трасето на 5бр. съществуващи кабелни линии 0.4kV от ТП 61 "Тервел" до разпределителни касети на жилищен блок на улица "Хан Аспарух" в ПИ 72271.501.1372 и ПИ 72271.501.13 /УПИ I, кв. 61/-ар. Тервел		
ВЪЗЛОЖИТЕЛ:	"Електроразпределение север" АД		
чертеж:	План-схема на ТИ	ЗЗЛД	част: геодези
проектант:	инж. Никола Чомаков	ЗЗЛД	фаза: ТП
Дата: октомври 2024г.		М 1:500	
Съгласували:			
част Ел:	инж. М. Митрофанов	част ПБ:	инж. Иво Янков

7. Установени при проучването електрически съоръжения, собственост на ЕРП Север, разположени в имота на Клиента: кабелни линии НН към ТП 61 Тервел, които ще бъдат изместени за сметка на инвеститора на обекта по реда на чл. 10, ал. 2 от НППКЕЕПРЕМ и чл. 73 от ЗУТ, предмет на друг договор, за което Клиентът е подал искане №6832147/2024 г.
8. Временно захранване: за строителни нужди, с предоставена мощност за това 30 kW, може да се осъществи съгласно указанията за постоянно ел. захранване, след сключване на договор за присъединяване на обекта с ЕРП Север, изграждане и въвеждане в експлоатация на присъединителните съоръжения.
9. ЕРП Север се задължава да извърши следните дейности по изграждане на присъединителни съоръжения:
1. Доставка и монтаж на разпределителна кабелна касета тип ШК до границата на ПИ 72271.501.1373, и захранването ѝ чрез разкъсване на съществуваща кабелна линия НН към ТП 61 Тервел.
  2. Доставка и монтаж на електромерно табло на метална конструкция на северната граница на ПИ 72271.501.1373, с приблизителни координати N43.743308, E27.415993.
  3. Изграждане на кабелна линия НН от новомонтирана разпределителна кабелна касета тип ШК до новомонтираното електромерно табло.
  4. Доставка и монтаж на средство за търговско измерване и необходимата предпазна и комутационна апаратура в електромерно табло.
10. Клиентът се задължава да изгради за своя сметка електрическите съоръжения с ниско напрежение, които се намират в имота му и са разположени след границата на собственост на съоръженията, като те остават негова собственост в съответствие с чл. 117, ал.7 от Закона за енергетиката (ЗЕ).
11. Клиентът се задължава да проектира, изгради, реконструира и финансира следните съоръжения за присъединяване:  
**съоръжения НН след границата на собственост на електрическите съоръжения.**
12. В случай, че присъединяваният обект и/или съоръженията за присъединяване засягат съществуващи електрически съоръжения, изместването им се извършва съгласно чл.10, ал.2 от НППКЕЕПРЕМ от и за сметка на Клиента след одобряване по реда на ЗУТ на съгласуваните проекти с преносното или съответното разпределително предприятие, ако засегнатите съоръжения: (а) принадлежат към преносната или съответната разпределителна електрическа мрежа или (б) са електрически съоръжения за присъединяване на обекти на производител или клиент на електрическа енергия, собственост на трето лице, и са изградени по реда на ЗУТ. Изместването е предмет на отделен договор между ЕРП Север и Клиента, предлаган от ЕРП Север след подаване на заявление на Клиента.
13. Клиентът се задължава да учреди в полза на ЕРП Север сервитутни права в качеството си на собственик на имота или да осигури сервитутни права в имоти на трети лица в полза на ЕРП Север в съответствие с чл.64 от ЗЕ и Наредба № 16/2004 г. за сервитутите на енергийните обекти, както и – при необходимост – вещни права в съответствие с чл.10, ал.1 от НППКЕЕПРЕМ.
14. След издаване на настоящото становище и преди да поиска Разрешение за строеж от съответната Община, Клиентът се задължава да изготви и предостави за съгласуване от ЕРП Север частта от работните проекти на електрическите уредби и инсталации на присъединявания обект, засягаща монтирането на съоръженията за присъединяване и подхода към тях, съобразени с настоящото становище.
15. Частите от работните проекти на електрическите уредби и инсталации на присъединявания обект съдържат вида и техническите параметри на електрическите съоръжения в присъединявания обект и служат за определяне на предоставената мощност, която ЕРП Север ще осигури на границата на собственост на присъединявания обект.
16. Проектите за изграждане на присъединителните съоръжения се съгласуват между страните след подписване на договора за присъединяване.
17. ЕРП Север има право да използва собствените си съоръжения, чрез които е присъединило обекта за присъединяване на обекти на други клиенти без да нарушава договорената мощност.
18. ЕРП Север се задължава да не уврежда съоръженията, собственост на Клиента и да не възпрепятства неговия достъп до тях.

19. ЕРП Север може безвъзмездно да ползва части от присъединявания обект за монтиране, поддържане и експлоатация на средства за търговско измерване, комутационни устройства, кабелни съоръжения и други съоръжения, свързани с доставката на ел. енергия до и в обекта.

20. Цената за присъединяване на обекта към електроразпределителната мрежа, определена на база оптимална схема на присъединяване и съгласно чл. 33 и чл. 34 от Наредба №1 от 24.03.2017 г. за регулиране на цените на електрическата енергия (НРЦЕЕ) и Решение № Ц-002/29.03.2002 г. на ДКЕР, е както следва:

1. Постоянна компонента, съобразно предоставената мощност за обекта, е в размер на **2 316 (две хиляди триста и шестнадесет)** лева с ДДС и е дължима към датата на сключване на договора за присъединяване.

2. Променлива компонента за допълнително разстояние до мястото на присъединяване над 25 метра: **26 (двадесет и шест) лв./м с ДДС**, окончателно определена след изготвяне на работните проекти за външно ел. захранване.

21. Цената за присъединяване може да бъде преизчислена в зависимост от проектните намерения и се заплаща в срокове и по начин определени в договора за присъединяване.

Клиентът има право в едногодишен срок от представяне на настоящото становище, да подаде писмено искане за сключване на договор за присъединяване на обект на Клиент към електроразпределителната мрежа, като приложи съответните документи съгласно чл. 15 от НППКЕЕПРЕМ. Искането се подава след одобряване на инвестиционния проект и издаване на разрешение за строеж за изграждане или преустройство на присъединявания обект

В случай, че не е започнала процедура по сключване на договор за присъединяване в срок до 1 (една) година от представяне на настоящото становище по причина зависеща от Клиента, следва да се подаде ново искане за присъединяване на обекта.

Становището се издава на основание чл.12, ал.1 от Наредба №6 от 24.02.2014 г. за присъединяване на производители и клиенти на електрическа енергия към преносната или към разпределителните електрически мрежи, обн., ДВ, бр. 31 от 04.04.2014 г.

Настоящото становище/договор се състави в два еднообразни екземпляра – по един за ЕРП Север и за Клиента.

За ЕРП Север:

**ЗЗЛД**

Димитър Пенчев  
(име, фамилия, подпис)

Началник Отдел Инвеститорски контрол и  
строителство  
(длъжност)



Катя Златева  
(име, фамилия, подпис)

Началник Отдел Подготовка и управление на  
договори  
(длъжност)

**ЗЗЛД**

## ОБЯСНИТЕЛНА ЗАПИСКА

Обект :Изместване на част от трасето на 5бр.кабелни линии 0.4kV  
до разпределителни касети на жилищен блок на  
ул."Хан Аспарух" в ПИ 72271.501.1372 и ПИ 72271.501.1373  
/УПИ I,кв.61/-гр.Тервел

Част: Геодезия

Фаза: ТП

Възложител: „ЕЛЕКТРОРАЗПРЕДЕЛЕНИЕ СЕВЕР” АД

Обектът предмет на проектиране се намира в регулационния план на гр.Тервел.

За изработване на трасировъчната схема на новата /изместена/ кабелна линия са извършени геодезически измервания с глобална позиционна станция GPS система „Trimble R4-3 в реално време, като корекциите са получени от лицензирана мрежа ГеоНет”.

План-схемата на кабелната линия е изготвена на основание чл.108,ал.2 от ЗУТ.

Предвижда се елпроводът да започне от ТП 61”Тервел” в северозападна посока,след което да се завърти на 90\* и да продължи до достигане на вътрешно квартален път и да се отклони в югоизточна посока до разклонение на пътя за жилищен блок на ул.”Хан Аспарух”.Следва пресичане на вътрешно кварталния път и продължение до кабелни линии извън обсега на новопроктиран обект”Магазин за хранителни стоки”.


Трасирането на изместената кабелна линия да се извърши :

-по координати /X и Y/ дадени в Приложение № 1.

Същото може да се извърши с GPS или с други геодезически инструменти като се използват работни геодезически точки №186 и №192 от опорната мрежа на града съответно с координати:

рт№186 X=4847114.588 ; Y=654362.397

рт№192 X=4847001.688 ; Y=654452.513 стабилизирани с железни тръбички .

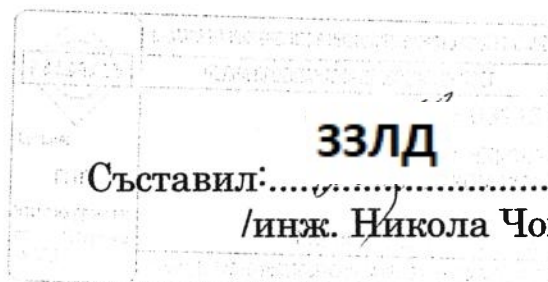

ТАБЛИЦА

На засегнатите имоти по площ от трасето на изместен електропровод  
и сервитута му на 5бр.кабелни линии 0.4кV до разпределителни касети на жилищен блок на  
ул. "Хан Аспарух" в ПИ 72271.501.1372 и ПИ 72271.501.1373 /УПИ I, кв. 61/-гр. Тервел

№	Имот	Площ на имота/дка/	Собственик	Кат.	Местност	НТП	Вид терит.	Вид собств.	Площ/дка/на сервитута	Дължина /м/на електропровода
1	72271.501.1372	5 307	Община Тервел	0	-	комплексно застрояване	Урбанизирана	Общинска публична	0.143	68.00
2	72271.501.1373	24 841	Община Тервел	0	-	комплексно застрояване	Урбанизирана	Общинска публична	0.092	44.00

Общо:

0.235

112.00

