


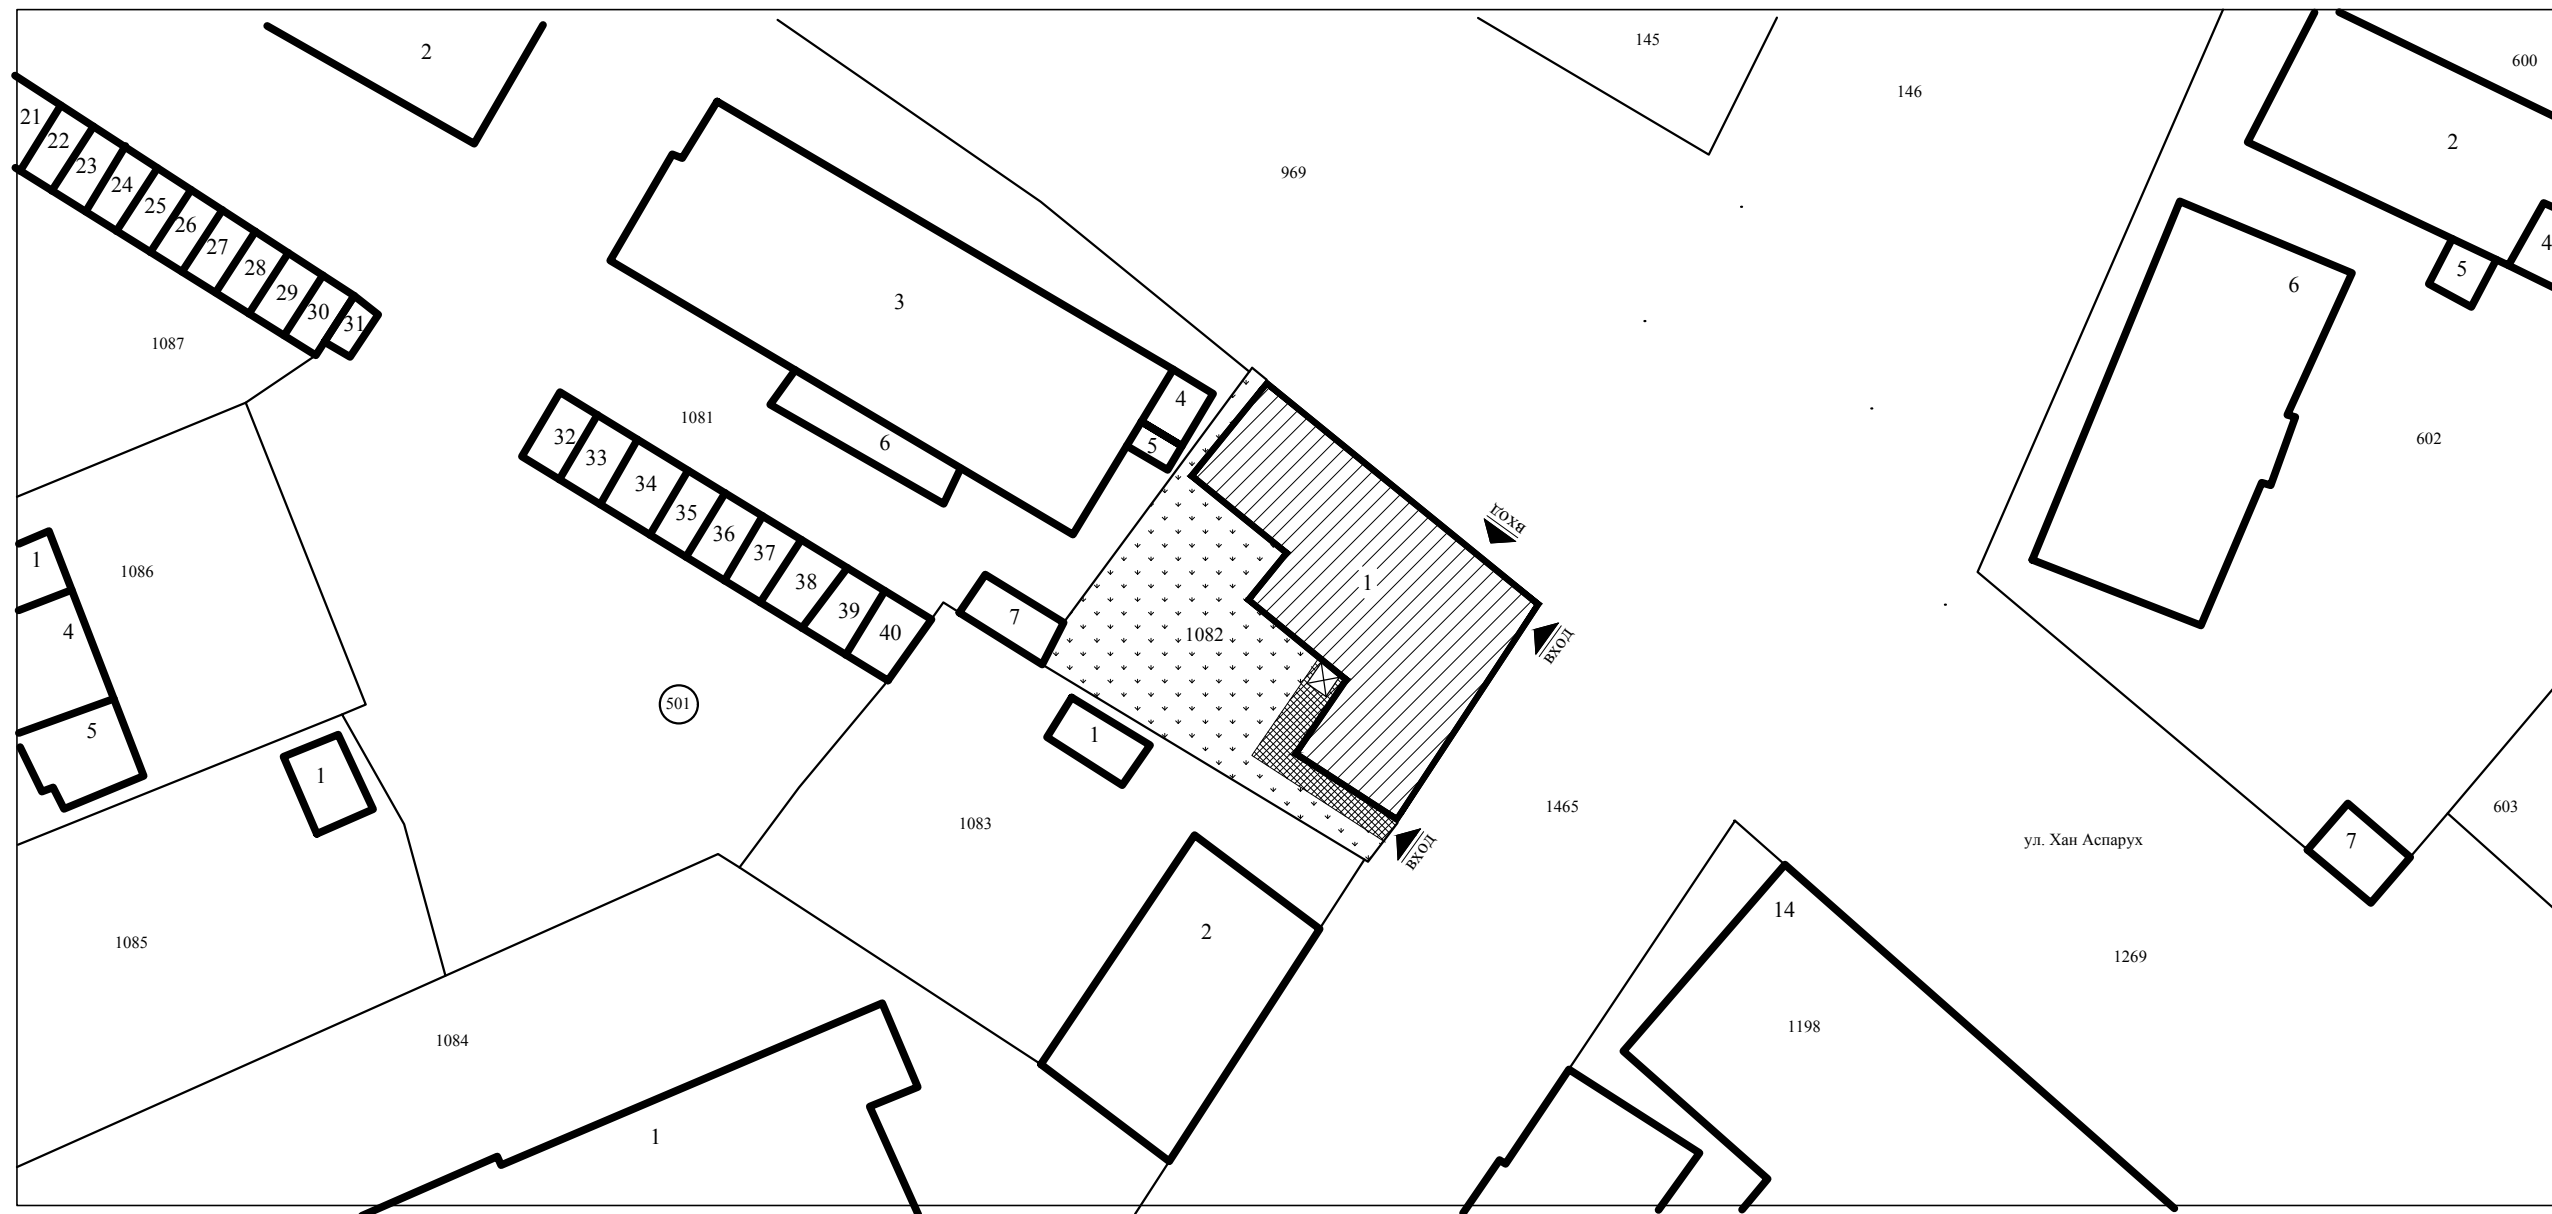

Легенда:

- тротоарни плочи
- зелена площ

Ситуация М 1:500

Б “БОГОЕВ Консулт”ЕООД					София -п.к. 1324, жк Люлин, бул. “Джавахарлал Неру” №29, офис 53 тел 0889356919 e-mail:bogoevconsult@abv.bg,					
Обект		Основен ремонт на МУЗЕЙНА СГРАДА, гр.Тервел, Община Тервел, Област Добрич, ул. „Хан Аспарух”№30								
Възложител:		ОБЩИНА ТЕРВЕЛ								
Проектант:		арх. Г. Гърдев								
Съгласували:										
Констр.	инж. Р. Енкин		ЕЕ.	инж. М. Богоев						
Ел.	инж. Р. Кременска		ПБ	инж. П. Тотев						
ВиК	инж. А. Раева		ПБЗ	инж. Р. Енкин						
ОВиК	инж. М. Богоев		ПУСО	инж. П. Тотев						
Чертеж:		Ситуация						М 1:500		
Част:		АРХИТЕКТУРА			05 .2017г.		ФАЗА: ТП		Лист: 1/11	