


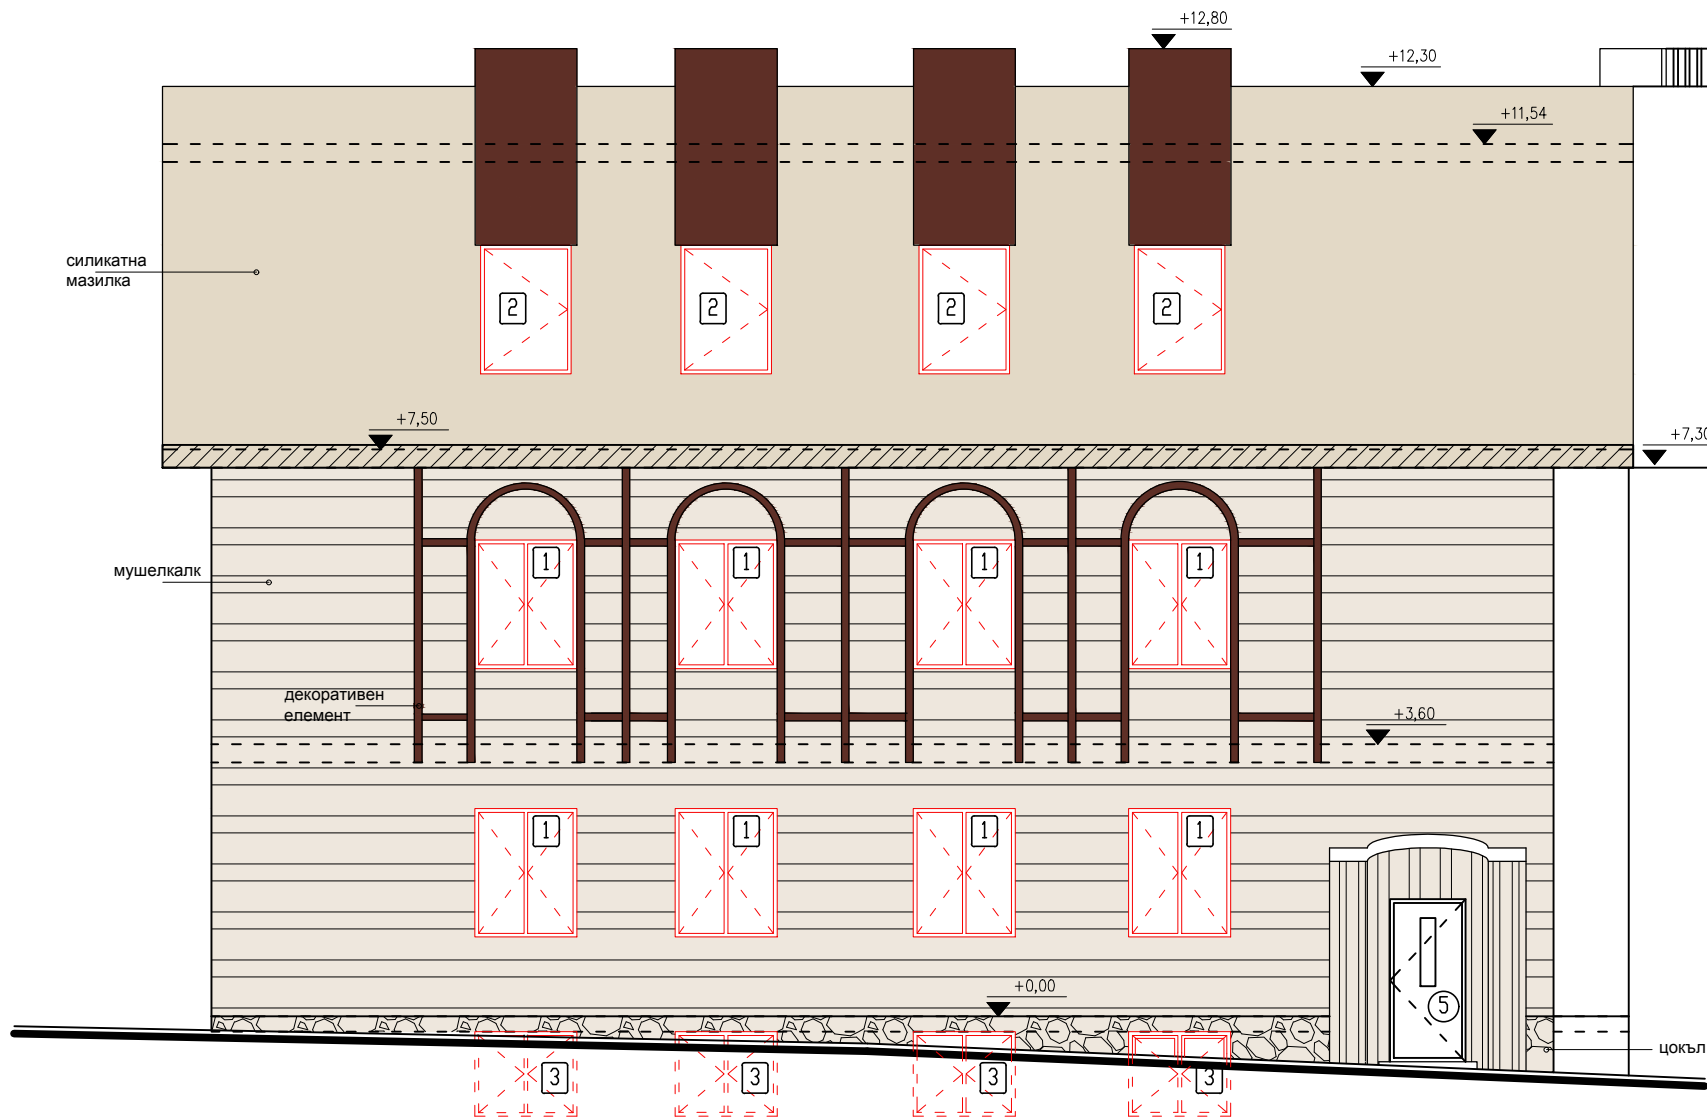

ФАСАДА ЮГОИЗТОК М 1:100

ЛЕГЕНДА	
	БРАЧАНСКИ КАМЪК
	МИНЕРАЛНА МАЗИЛКА RAL 8015
	МИНЕРАЛНА МАЗИЛКА RAL 1013
	КАМЕННА ОБЛИЦОВКА
	ПРОТИВОПОЖАРНА ИВИЦА
	ПОДМЯНА НА СЪЩЕСТУВАЩА ДЪРВЕНА ДОГРАМА
	ОСВЕЖАВАНЕ НА СЪЩЕСТУВАЩА ДЪРВЕНА ДОГРАМА

		"БОГОЕВ Консулт"ЕООД		София -п.к. 1324, жк Люлин, бул. "Джавахарлал Неру" №29, офис 53 тел 0889356919 e-mail: bogoevconsult@abv.bg,		
Обект		Основен ремонт на МУЗЕЙНА СГРАДА, гр.Тервел, Община Тервел, Област Добрич, ул. „Хан Аспарух”№30				
Възложител:		ОБЩИНА ТЕРВЕЛ				
Проектант:		арх. Г. Гърдев				
Съгласували:						
Констр.	инж. Р. Енкин		ЕЕ.	инж. М. Богоев		
Ел.	инж. Р. Кременска		ПБ	инж. П. Тотев		
ВиК	инж. А. Раева		ПБЗ	инж. Р. Енкин		
ОВиК	инж. М. Богоев		ПУСО	инж. П. Тотев		
Чертеж:		Фасада Югоизток				М 1:100
Част:		АРХИТЕКТУРА		05 .2017г.	ФАЗА: ТП	Лист: 9/11