


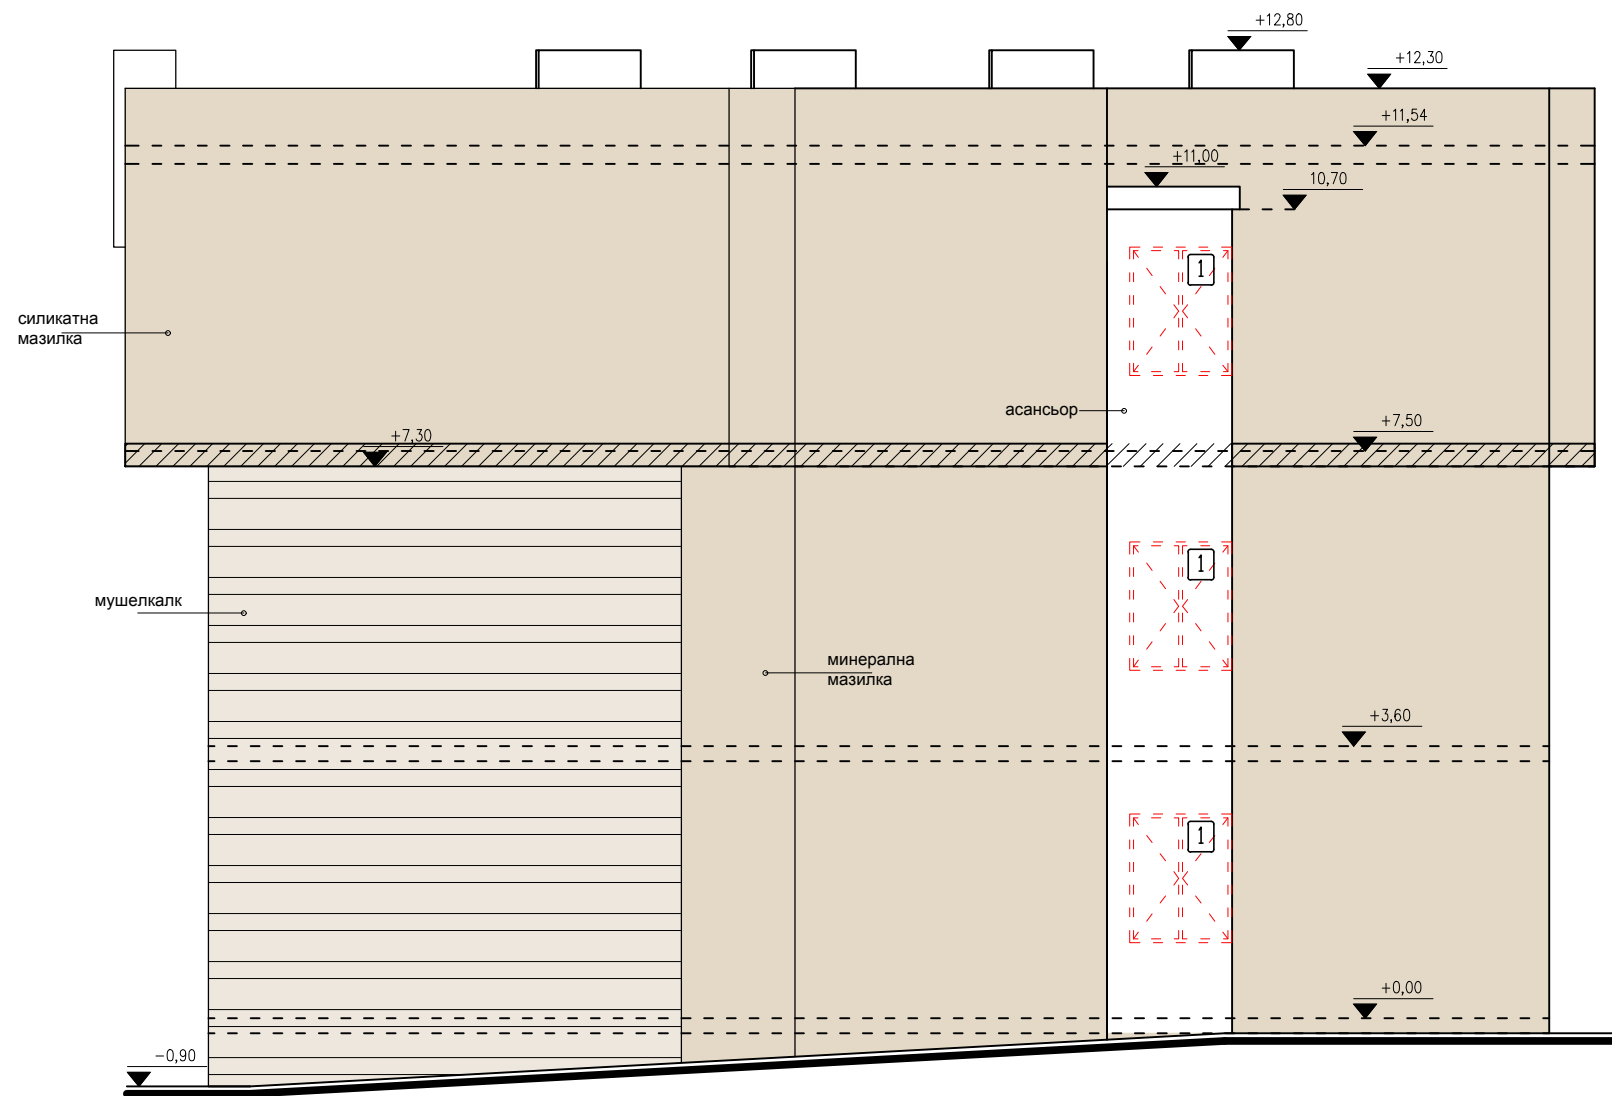

ЛЕГЕНДА	
	БРАЧАНСКИ КАМЪК
	МИНЕРАЛНА МАЗИЛКА RAL 8015
	МИНЕРАЛНА МАЗИЛКА RAL 1013
	КАМЕННА ОБЛИЦОВКА
	ПРОТИВОПОЖАРНА ИВИЦА
	ПОДМЯНА НА СЪЩЕСТУВАЩА ДЪРВЕНА ДОГРАМА
	ОСВЕЖАВАНЕ НА СЪЩЕСТУВАЩА ДЪРВЕНА ДОГРАМА

ФАСАДА СЕВЕРОЗАПАД М 1:100

		"БОГОЕВ Консулт"ЕООД		София -п.к. 1324, жк Люлин, бул. "Джавахарлал Неру" №29, офис 53 тел 0889356919 e-mail: bogoevconsult@abv.bg,		
Обект		Основен ремонт на МУЗЕЙНА СГРАДА, гр.Тервел, Община Тервел, Област Добрич, ул. „Хан Аспарух”№30				
Възложител:		ОБЩИНА ТЕРВЕЛ				
Проектант:		арх. Г. Гърдев				
Съгласували:						
Констр	инж. Р. Енкин		ЕЕ.			инж. М. Богоев
Ел.	инж. Р. Кременска		ПБ	инж. П. Тотев		
ВиК	инж. А. Раева		ПБЗ	инж. Р. Енкин		
ОВиК	инж. М. Богоев		ПУСО	инж. П. Тотев		
Чертеж:		Фасада Северозапад				М 1:100
Част:		АРХИТЕКТУРА		05 .2017г.	ФАЗА: ТП	Лист: 11/11