


КОНСТРУКТИВНИ ДЕТАЙЛИ ЗА ИЗПЪЛНЕНИЕ  
 ВЪНШНА ТОПЛОИЗОЛАЦИОННА ИНТЕГРИРАНА СИСТЕМА EPS

1

Основен детайл за изпълнение на топлоизолация по фасадни стени

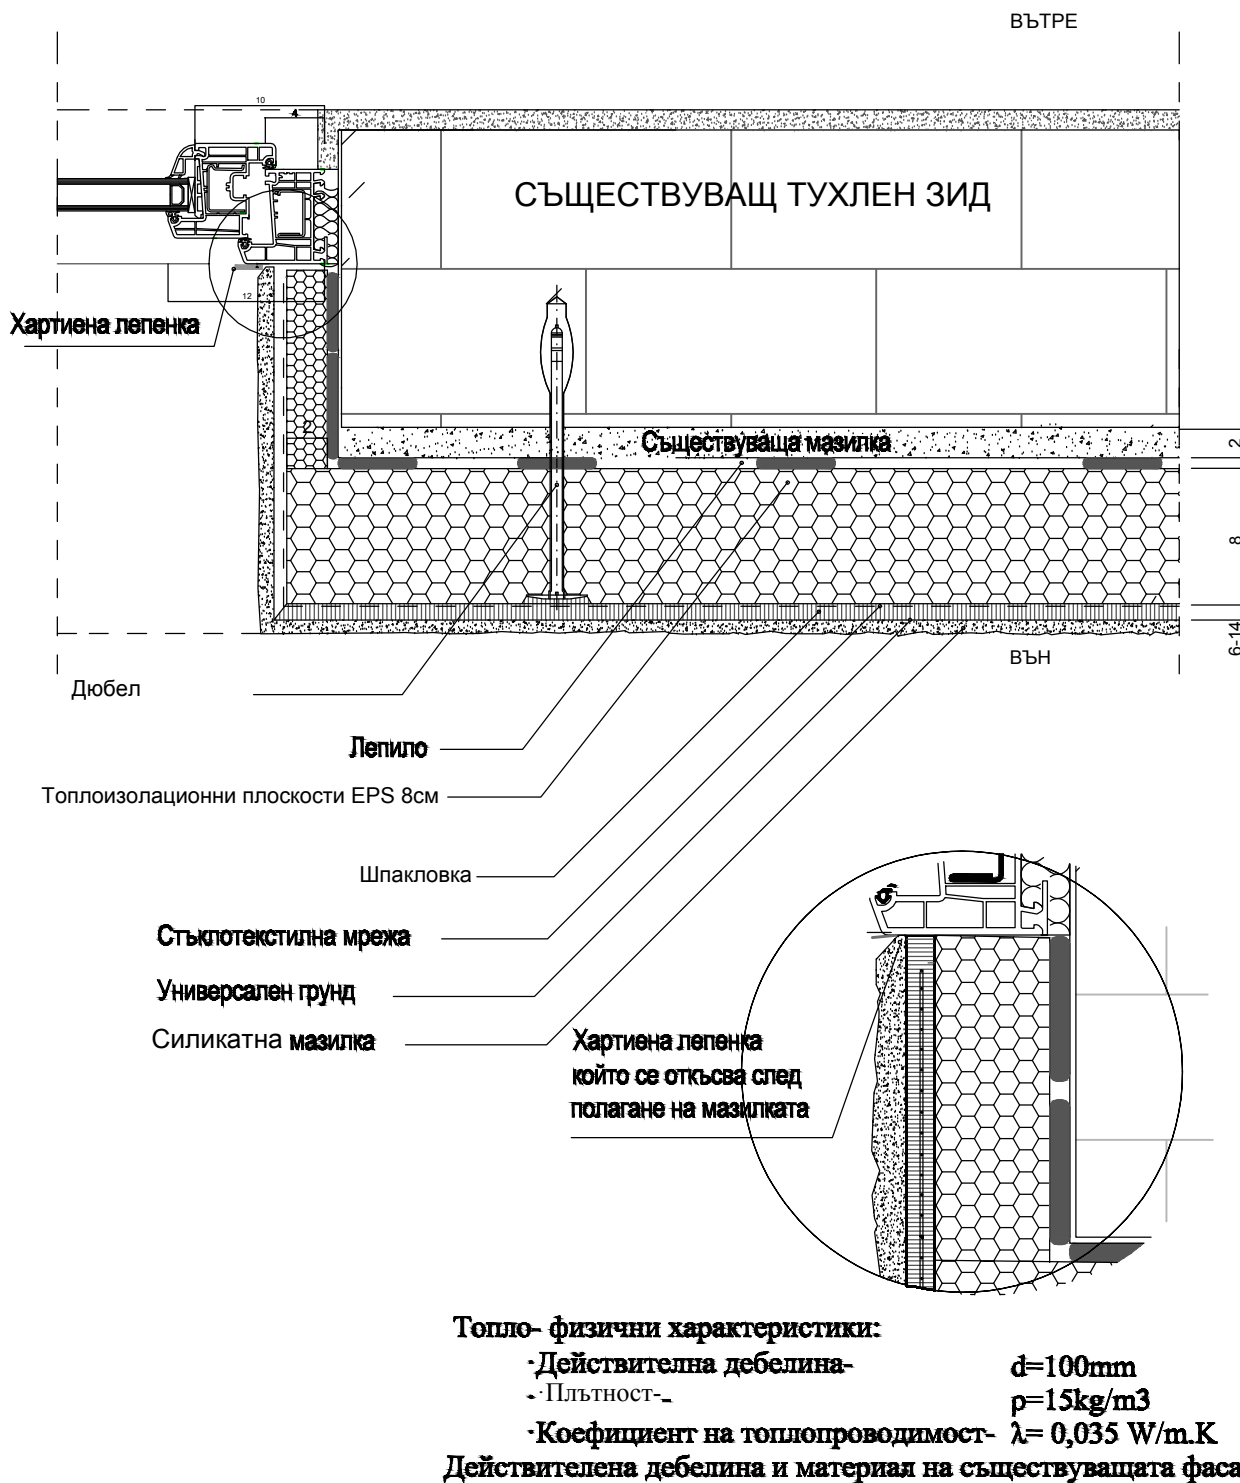

- Забележки:
- 1. Всички мерки са зидарски и са в см
  - 2. Височините на вратите и отворите са от kota готов под
  - 3. По всички фасадни стени, над цокъла, да се изпълни топлоизолация от експандиран полистирол (EPS) с дебелина 8 см. и коефициент на топлопроводност  $\lambda \leq 0.033 W/(m.K)$
  - 4. По целия видим цокъл, над нивото на терена, да се изпълни топлоизолация от експандиран полистирол (EPS) с дебелина 8 см. и коефициент на топлопроводност  $\lambda \leq 0.033 W/(m.K)$
  - 5. Върху покривната стоманобетонна плоча да се изпълни топлоизолация от екструдирани полистирол с дебелина 10 см. и коефициент на топлопроводност  $\lambda \leq 0.030 W/(m.K)$
  - 6. Преди монтиране на новата дограма всички размери да се вземат на място, след полагане на топлоизолацията.

|   |   |   |               |                |
|---|---|---|---------------|----------------|
| <div><div></div><div><div>“БОГОЕВ Консулт”ЕООД</div></div></div> |   | <div>София -п.к. 1324, жк Люлин, бул. “Джавахарлал Неру” №29, офис 53<br/>тел 0889356919<br/>e-mail: bogoevconsult@abv.bg,</div> |               |                |
| Обект   | Основен ремонт на МУЗЕЙНА СГРАДА,<br>гр.Тервел, Община Тервел, Област Добрич,<br>ул. „Хан Аспарух”№30 |   |               |                |
| Възложител:   | ОБЩИНА ТЕРВЕЛ                                                                                         |   |               |                |
| Проектант:   | арх. Г. Гърдев                                                                                        |   |               |                |
| Съгласували:   |   |   |               |                |
| Констр.   | инж. Р. Енкин                                                                                         | ЕЕ.   |               | инж. М. Богоев |
| Ел.   | инж. Р. Кременска                                                                                     | ПБ   |               | инж. П. Тотев  |
| ВиК   | инж. А. Раева                                                                                         | ПБЗ   | инж. Р. Енкин |                |
| ОВиК   | инж. М. Богоев                                                                                        | ПУСО   | инж. П. Тотев |                |
| Чертеж:   | Детайл                                                                                                |   | М 1:5         |                |
| Част:   | АРХИТЕКТУРА                                                                                           | 05 .2017г.   | ФАЗА: ТП      |                |