


КОНСТРУКТИВНИ ДЕТАЙЛИ ЗА ИЗПЪЛНЕНИЕ
 ВЪНШНА ТОПЛОИЗОЛАЦИОННА ИНТЕГРИРАНА СИСТЕМА EPS

3

ТИПОВ ДЕТАЙЛ НА ЗАВЪРШЕК НА ГОРЕН КРАЙ НА ПРОЗОРЕЦ

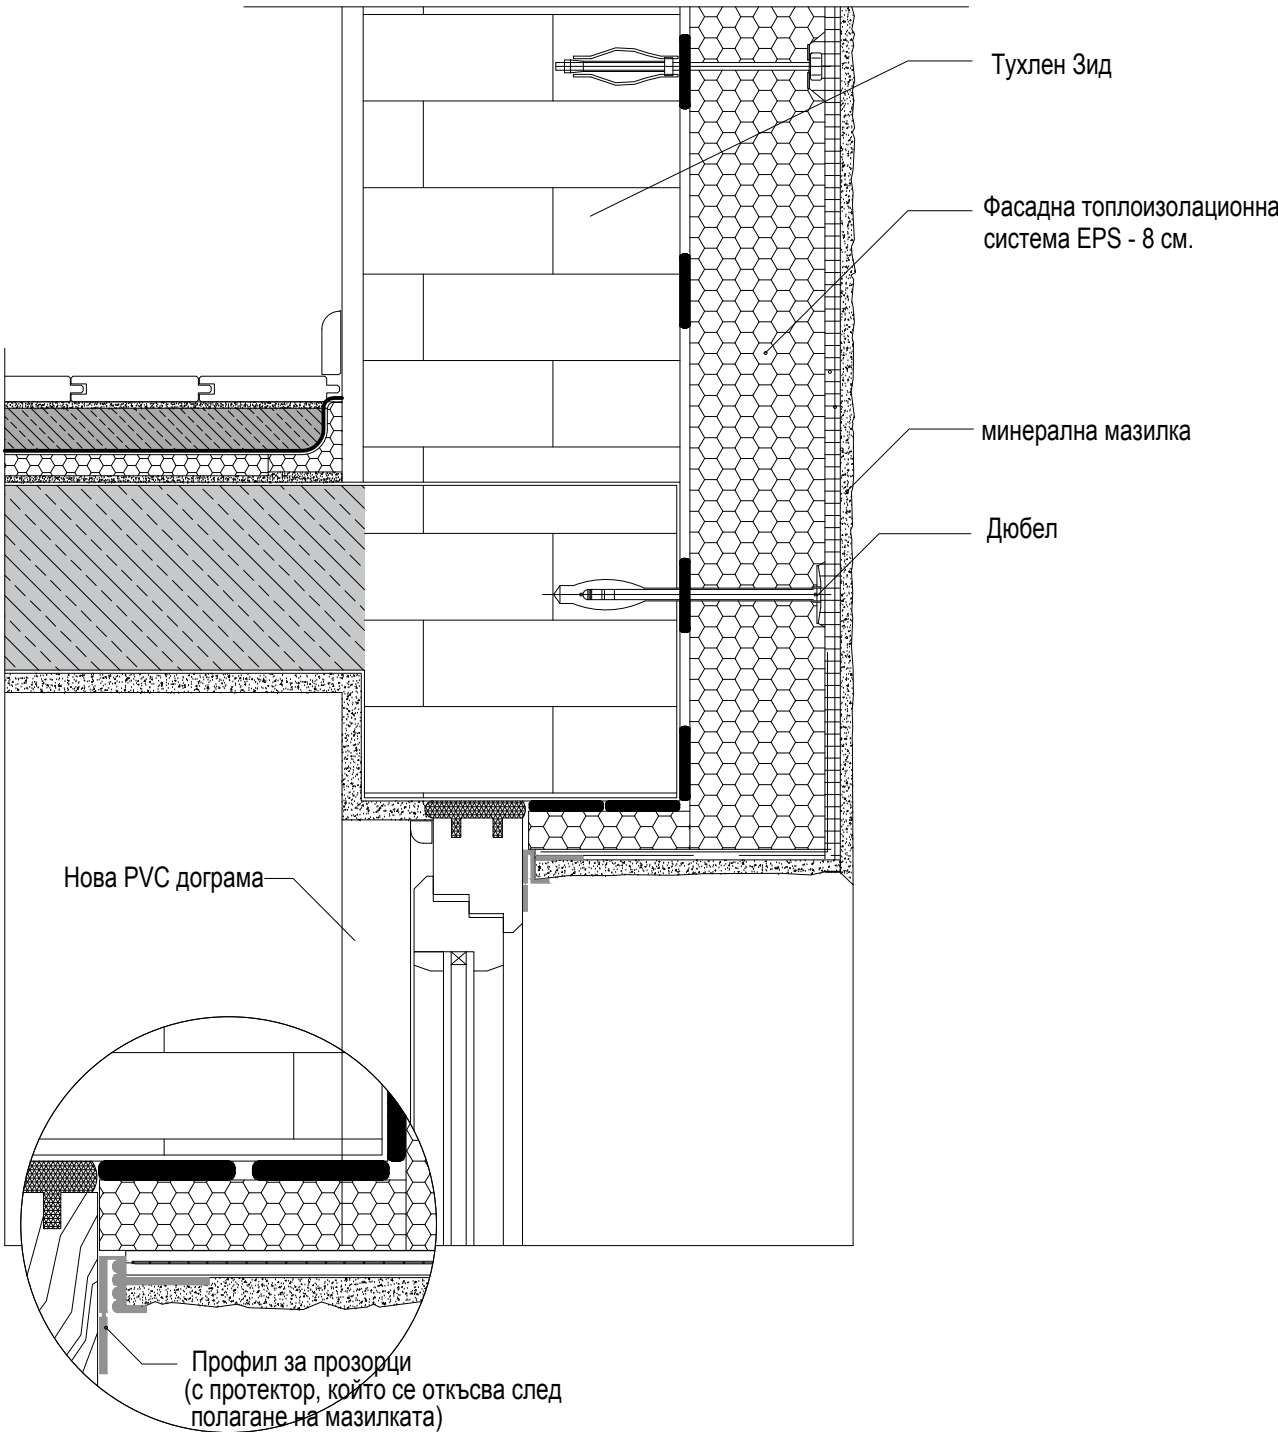

- Забележки:
- 1. Всички мерки са зидарски и са в см
 - 2. Височините на вратите и отворите са от кота готов под
 - 3. По всички фасадни стени, над цокъла, да се изпълни топлоизолация от експандиран полистирол (EPS) с дебелина 8 см. и коефициент на топлопроводност $\lambda \leq 0.033 \text{ W/(m.K)}$
 - 4. По целия видим цокъл, над нивото на терена, да се изпълни топлоизолация от експандиран полистирол (EPS) с дебелина 8 см. и коефициент на топлопроводност $\lambda \leq 0.033 \text{ W/(m.K)}$
 - 5. Върху покривната стоманобетонна плоча да се изпълни топлоизолация от екструдирани полистирол с дебелина 10 см. и коефициент на топлопроводност $\lambda \leq 0.030 \text{ W/(m.K)}$
 - 6. Преди монтиране на новата дограма всички размери да се вземат на място, след полагане на топлоизолацията.

 "БОГОЕВ Консулт"ЕООД		София -п.к. 1324, жк Люлин, бул. "Джавахарлал Неру" №29, офис 53 тел 0889356919 e-mail:bogoevconsult@abv.bg,		
Обект	Основен ремонт на МУЗЕЙНА СГРАДА, гр.Тервел, Община Тервел, Област Добрич, ул. „Хан Аспарух”№30			
Възложител:	ОБЩИНА ТЕРВЕЛ			
Проектант:	арх. Г. Гърдев			
Съгласували:				
Констр.	инж. Р. Енкин	ЕЕ.		инж. М. Богоев
Ел.	инж. Р. Кременска	ПБ		инж. П. Тотев
ВиК	инж. А. Раева	ПБЗ	инж. Р. Енкин	
ОВиК	инж. М. Богоев	ПУСО	инж. П. Тотев	
Чертеж:	Детайл		М 1:5	
Част:	АРХИТЕКТУРА	05 .2017г.	ФАЗА: ТП	