


КОНСТРУКТИВНИ ДЕТАЙЛИ ЗА ИЗПЪЛНЕНИЕ
 НЕГОРИМА ИВИЦА

5

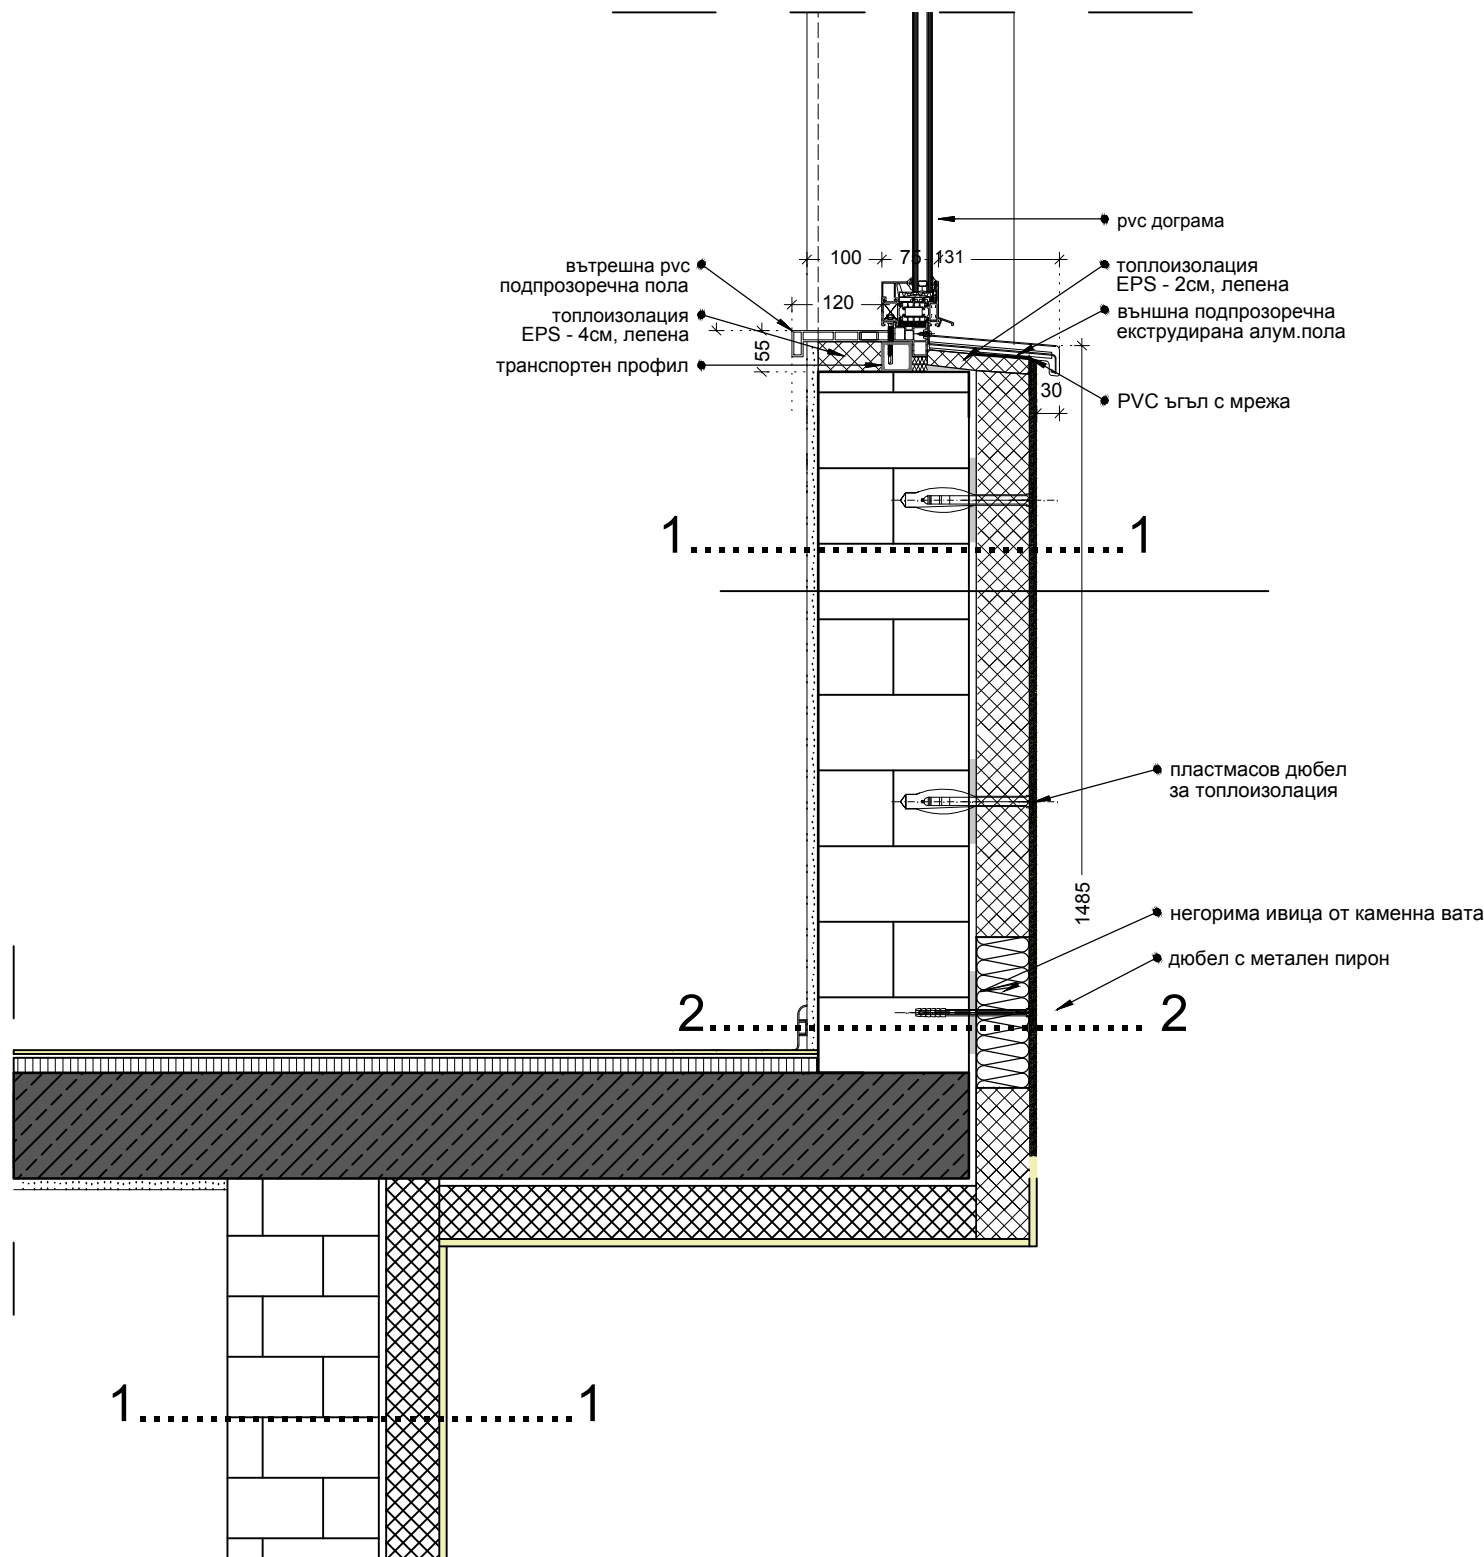

Забележки:

- 1. Всички мерки са зидарски и са в см
- 2. Височините на вратите и отворите са от кота готов под
- 3. По всички фасадни стени, над цокъла, да се изпълни теплоизолация от експандиран полистирол (EPS) с дебелина 8 см. и коефициент на топлопроводност $\lambda \leq 0.033 \text{ W/(m.K)}$
- 4. По целия видим цокъл, над нивото на терена, да се изпълни теплоизолация от експандиран полистирол (EPS) с дебелина 8 см. и коефициент на топлопроводност $\lambda \leq 0.033 \text{ W/(m.K)}$
- 5. Върху покривната стоманобетонна плоча да се изпълни теплоизолация от екструдирани полистирол с дебелина 10 см. и коефициент на топлопроводност $\lambda \leq 0.030 \text{ W/(m.K)}$
- 6. Преди монтиране на новата дограма всички размери да се вземат на място, след полагане на теплоизолацията.

- 1 - Пигментна силикатна фасадна мазилка
- Шпакловъчна смес
 - Стъклофибърна мрежа
 - Теплоизолация - EPS
 - Лепило за теплоизолация
 - Тухлена зидария
 - Вароциментова мазилка
 - Антибактериален латекс

- 2 - Пигментна силикатна фасадна мазилка
- Шпакловъчна смес
 - Стъклофибърна мрежа
 - Минерална вата
 - Лепило за теплоизолация
 - Тухлена зидария
 - Вароциментова мазилка
 - Антибактериален латекс



“БОГОЕВ Консулт”ЕООД

София -п.к. 1324, жк Люлин, бул. "Джавахарлал Неру" №29, офис 53
тел 0889356919
e-mail:bogoevconsult@abv.bg,

Обект	Основен ремонт на МУЗЕЙНА СГРАДА, гр.Тервел, Община Тервел, Област Добрич, ул. „Хан Аспарух”№30				
Възложител:	ОБЩИНА ТЕРВЕЛ				
Проектант:	арх. Г. Гърдев				
Съгласували:					
Констр.	инж. Р. Енкин		ЕЕ.	инж. М. Богоев	
Ел.	инж. Р. Кременска		ПБ	инж. П. Тотев	
ВиК	инж. А. Раева		ПБЗ	инж. Р. Енкин	
ОВиК	инж. М. Богоев		ПУСО	инж. П. Тотев	
Чертеж:	Детайл				М 1:5
Част:	АРХИТЕКТУРА	05 .2017г.	ФАЗА: ТП		