


КОНСТРУКТИВНИ ДЕТАЙЛИ ЗА ИЗПЪЛНЕНИЕ
 ПОКРИВНА ВОРОНКА

9

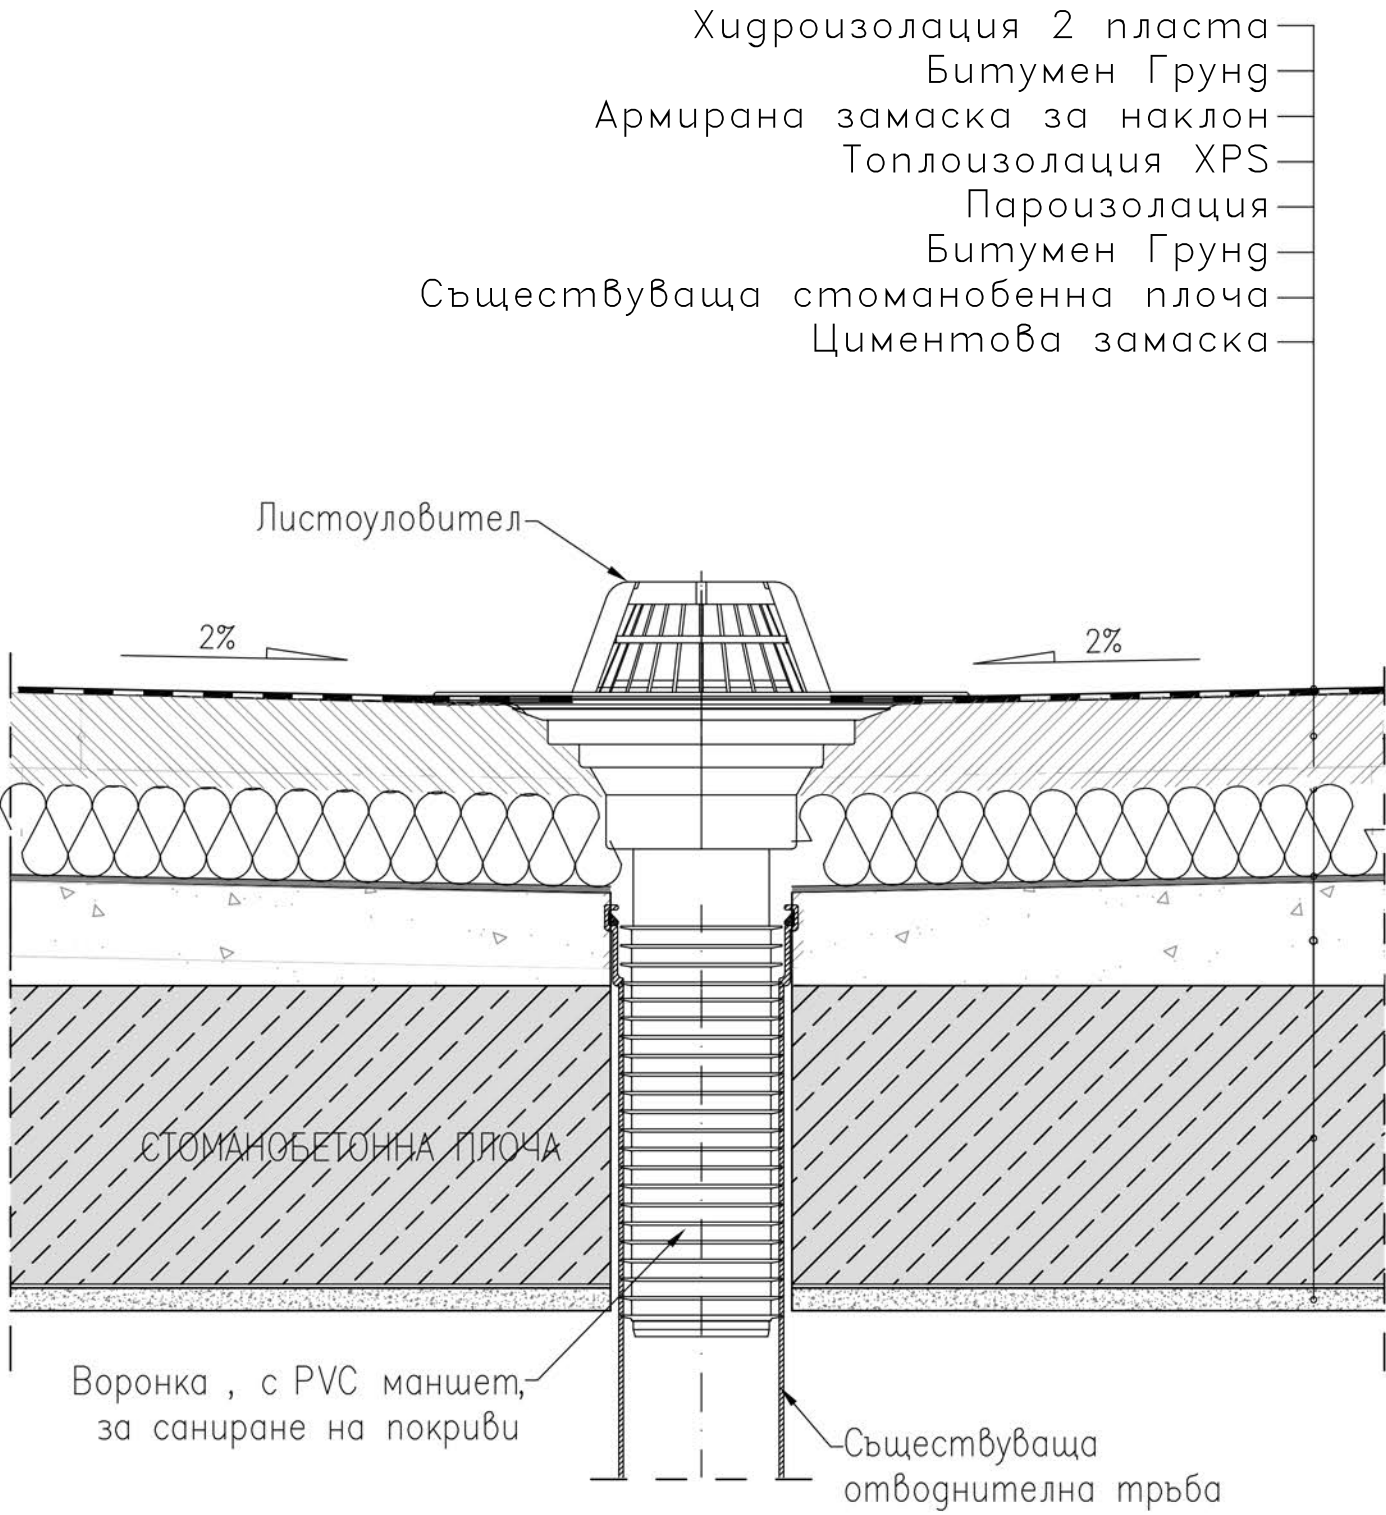

- Забележки:
- 1. Всички мерки са зидарски и са в см
 - 2. Височините на вратите и отворите са от кота готов под
 - 3. По всички фасадни стени, над цокъла, да се изпълни топлоизолация от експандиран полистирол (EPS) с дебелина 8 см. и коефициент на топлопроводност $\lambda \leq 0.033 \text{ W/(m.K)}$
 - 4. По целия видим цокъл, над нивото на терена, да се изпълни топлоизолация от експандиран полистирол (EPS) с дебелина 8 см. и коефициент на топлопроводност $\lambda \leq 0.033 \text{ W/(m.K)}$
 - 5. Върху покривната стоманобетонна плоча да се изпълни топлоизолация от екструдирани полистирол с дебелина 10 см. и коефициент на топлопроводност $\lambda \leq 0.030 \text{ W/(m.K)}$
 - 6. Преди монтиране на новата дограма всички размери да се вземат на място, след полагане на топлоизолацията.

Б "БОГОЕВ Консулт"ЕООД		София -п.к. 1324, жк Люлин, бул. "Джавахарлал Неру" №29, офис 53 тел 0889356919 e-mail: bogoevconsult@abv.bg,	
Обект	Основен ремонт на МУЗЕЙНА СГРАДА, гр.Тервел, Община Тервел, Област Добрич, ул. „Хан Аспарух”№30		
Възложител:	ОБЩИНА ТЕРВЕЛ		
Проектант:	арх. Г. Гърдев		
Съгласували:			
Констр.	инж. Р. Енкин	ЕЕ. инж. М. Богоев	
Ел.	инж. Р. Кременска	ПБ инж. П. Тотев	
ВиК	инж. А. Раева	ПБЗ инж. Р. Енкин	
ОВиК	инж. М. Богоев	ПУСО инж. П. Тотев	
Чертеж:	Детайл		М 1:5
Част:	АРХИТЕКТУРА	05 .2017г.	ФАЗА: ТП