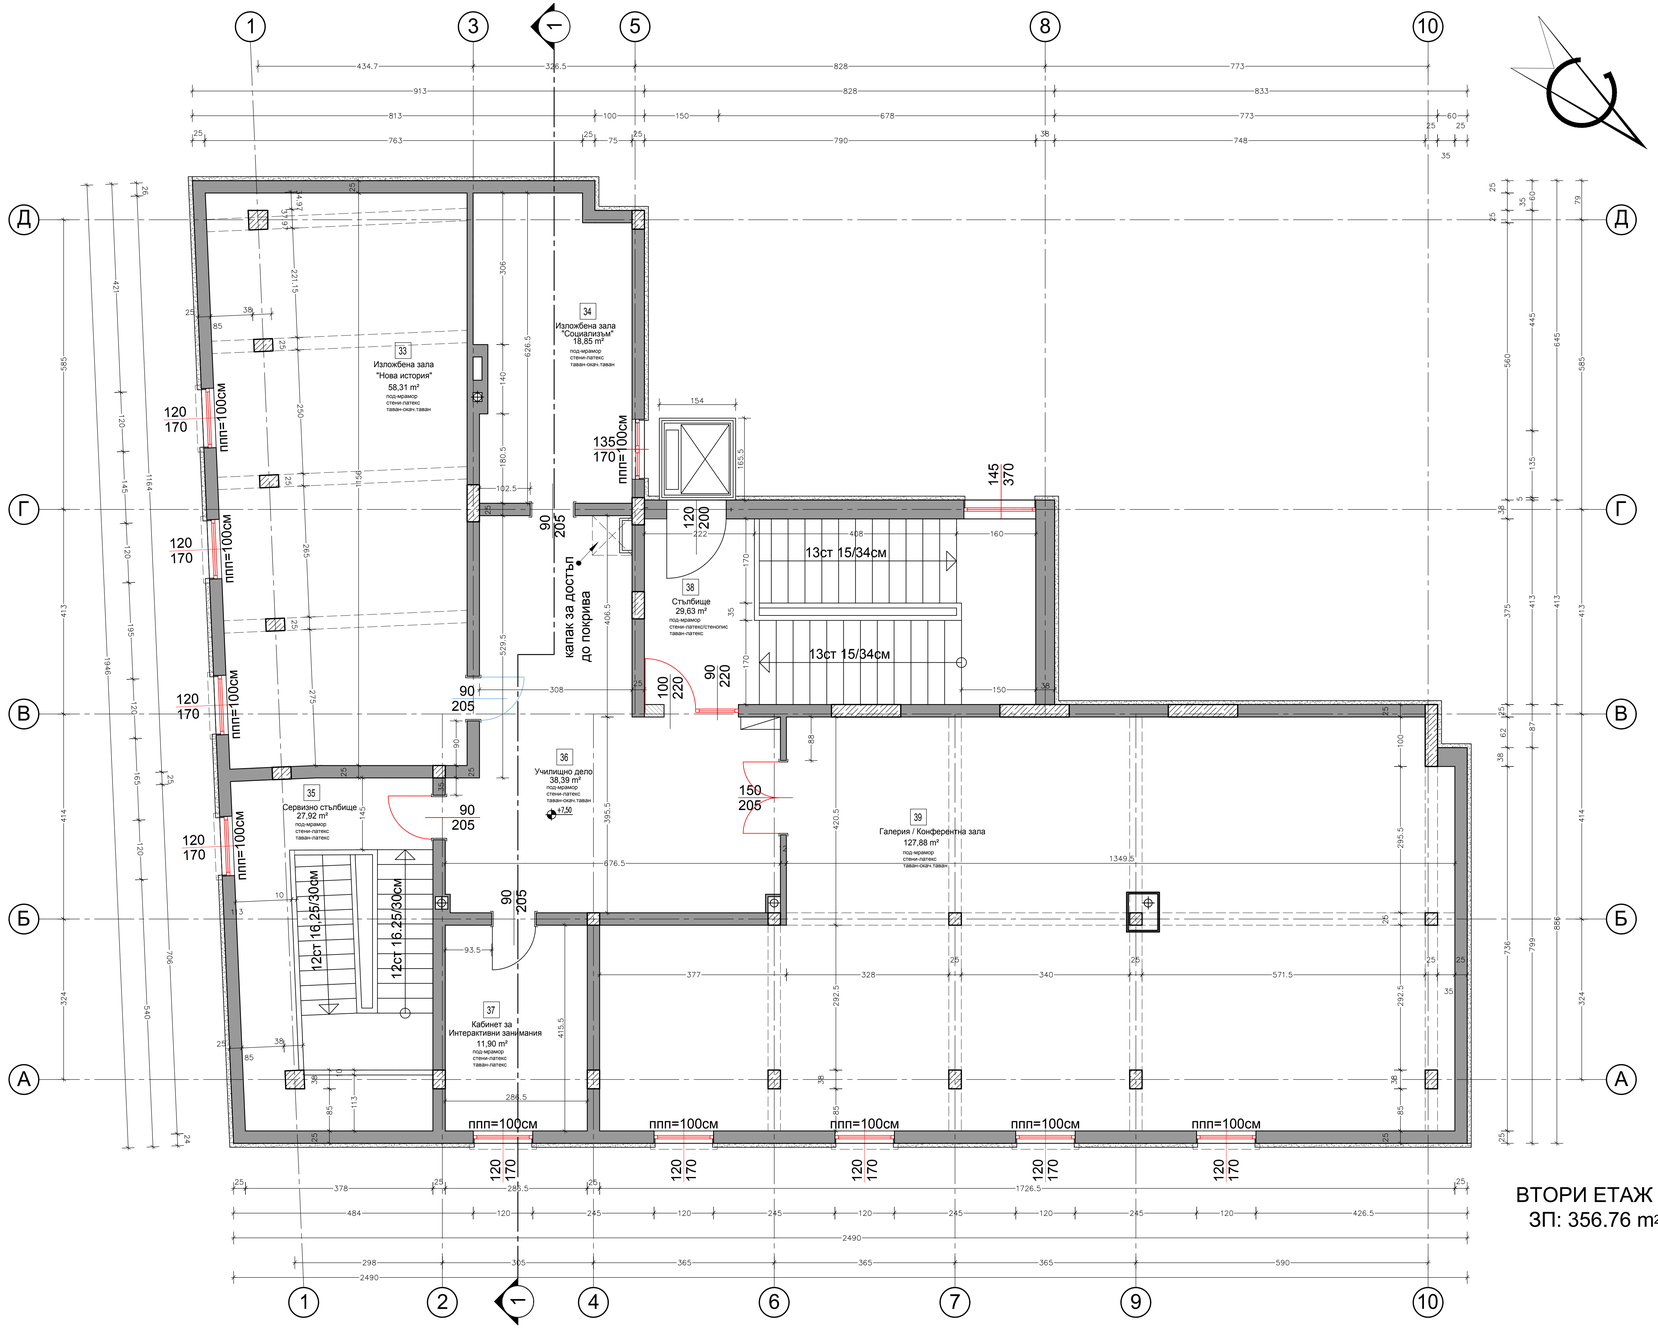


ВТОРИ ЕТАЖ
ЗП: 356.76 m²

ЛЕГЕНДА

	СТОМАНОБЕТОННА СТЕНА
	ТУХЛЕНА ЗИДАРИЯ
	ТОПЛОИЗОЛАЦИЯ
	ПОДМЯНА НА СЪЩЕСТВУВАЩА ДОГРАМА
	НОВА ИНТЕРИОРНА ВРАТА
	ОБРЪЩАНЕ НА СЪЩЕСТУВАЩА ИНТЕРИОРНА ВРАТА
	ПРЕМАХВАНЕ НА СЪЩЕСТВУВАЩ ТУХЛЕН ЗИД

"БОГОЕВ Консулт"ЕООД
София -п.к. 1324, жк Лозен, бул. "Джавахарлал Неру" №29, офис 53
тел 0893356919
e-mail:bogoevconsult@abv.bg,

Обект	Основен ремонт на МУЗЕЙНА СГРАДА, гр.Тервел, Община Тервел, Област Добрич, ул. „Хан Аспарух"№30				
Възложител:	ОБЩИНА ТЕРВЕЛ				
Проектант:	арх. Г. Гърдев				
Съгласували:					
Констр	инж. Р. Енкин		ЕЕ	инж. М. Богоев	
Ел.	инж. Р. Кременска		ПБ	инж. П. Тотев	
ВиК	инж. А. Рачев		ПБЗ	инж. Р. Енкин	
ОВиК	инж. М. Богоев		ПУСО	инж. П. Тотев	
Чертеж:	Разпределение II-ри етаж, Кота +7,50				М 1:50
Част:	АРХИТЕКТУРА	05 .2017г.	ФАЗА: ТП		Лист: 5/11