


ТО-1

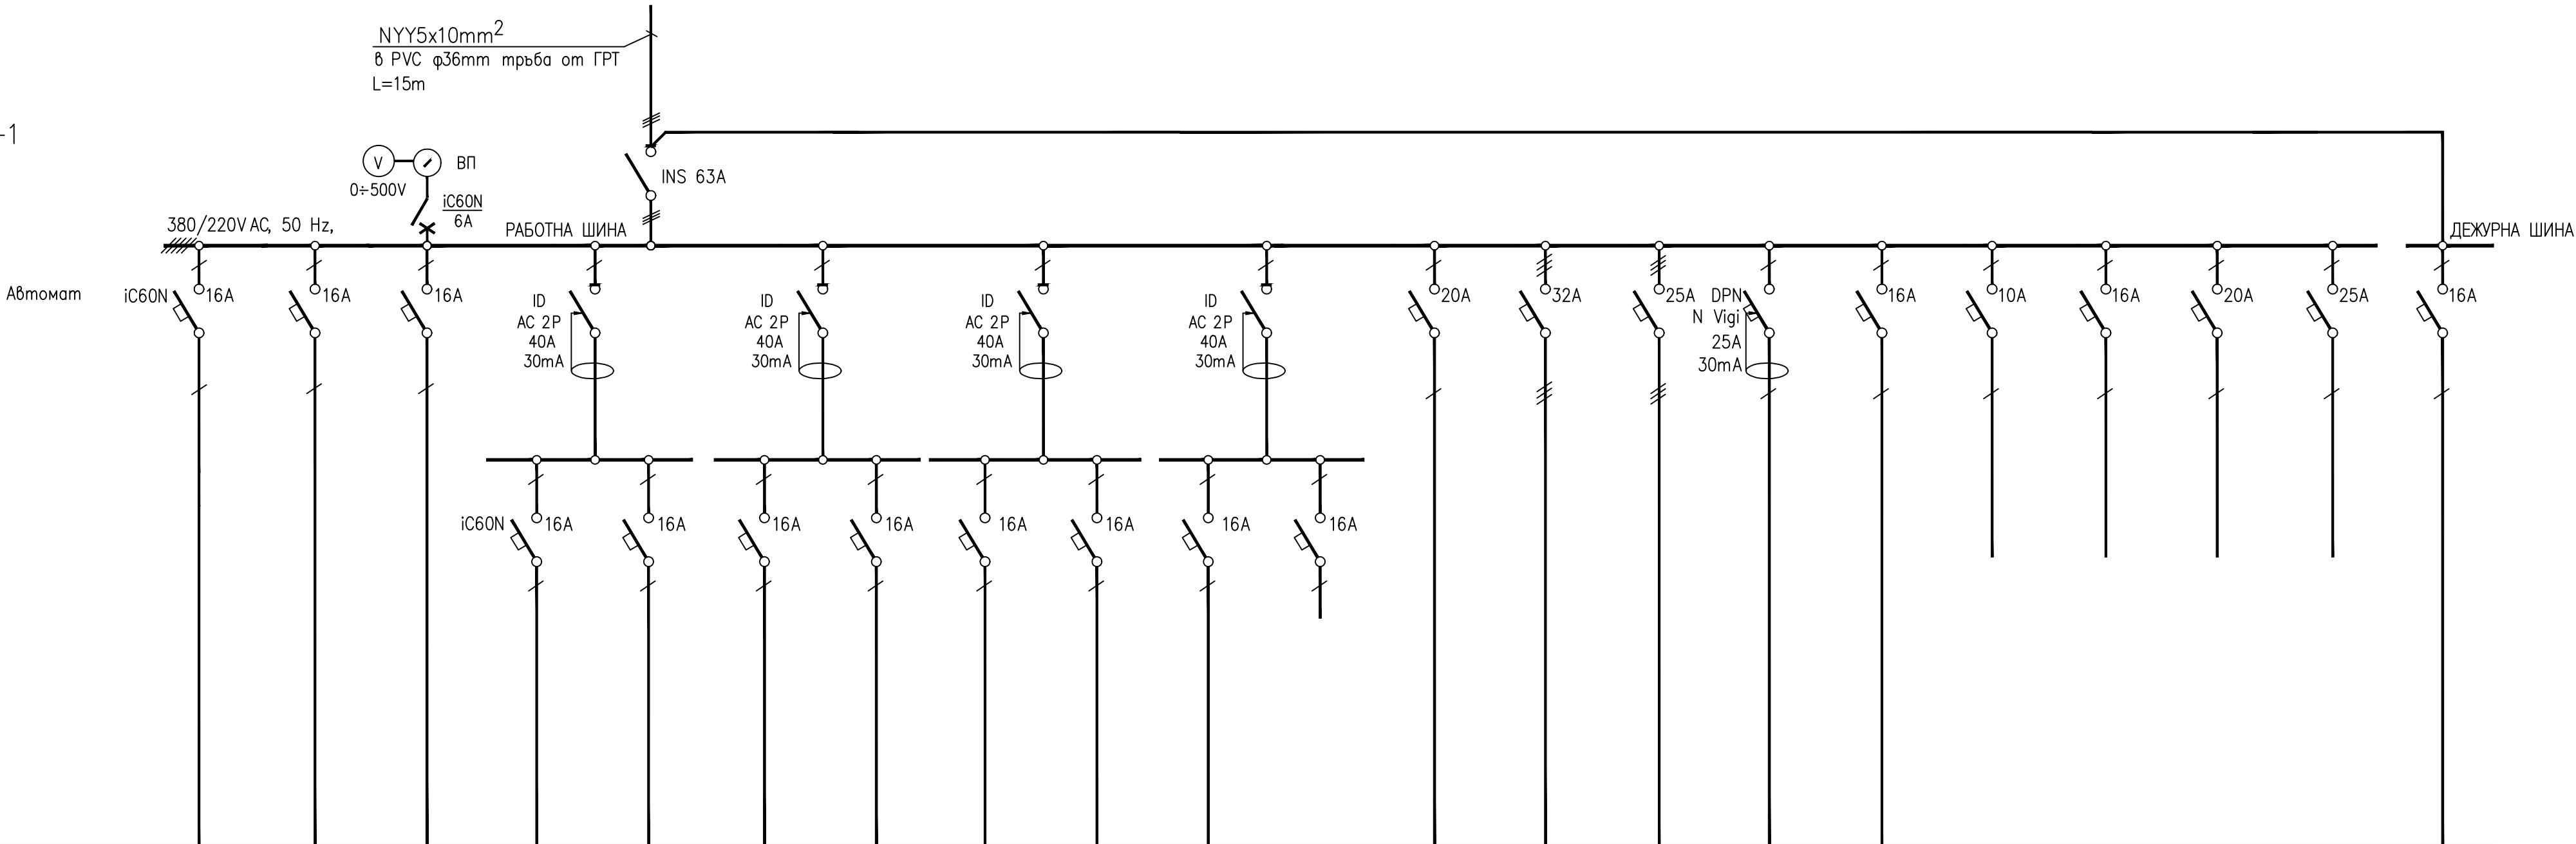

ЗАБЕЛЕЖКИ:

1. Таблото е метално за стенен монтаж вход отдолу, изходи отгоре.
2. Таблото да се изпълни в съответствие с изискванията на БДС EN 60439-1;2017г.
3. Вратата да бъде непрозрачна в съответствие с IEC 62262.
4. Апаратурата и тоководящите части да бъдат монтирани зад защитни капаци. Достъпът до палците и ръкохватките на комутационните апарати се осигурява посредством отвори в защитните капаци.
5. Корпуса на таблото се свързва към защитния (заземителен) проводник РЕ.

Токоб кръг	No	1	2	3	4	5	6	7	8	9	10	11	12	13	14	15	16	17	18	19	20	21
Инсталирана мощност	[W]	432	294	432	2000	2000	2000	2000	2000	2000	750	РЕЗЕРВ	207	5000	1200	2000	144	РЕЗЕРВ	РЕЗЕРВ	РЕЗЕРВ	РЕЗЕРВ	112
Лампи	[бр]	18	14	18	—	—	—	—	—	—	—		—	—	—	—	6					14
Контакти	[бр]	—	—	—	4	4	4	2	4	4	3		—	—	—	—	—					—
Фаза		L1	L2	L3	L1	L1	L2	L2	L3	L3	L1	L1	L2	L1,L2,L3	L1,L2,L3	L3	L1	L2	L3	L1	L2	L3
Проводник NYU	mm ²	3x1,5	3x1,5	3x1,5	3x2,5	3x2,5	3x2,5	3x2,5	3x2,5	3x2,5	3x2,5		3x2,5	5x6	5x4	3x4	3x1,5					3x1,5
Наименование		Осветление	Осветление	Осветление	Контакти	Контакти	Контакти	Контакти	Контакти	Контакти	Контакти		Климатична система	Табло асансьор	Подобен механизъм	Бойлер	Осветление стълби					Евакуационно осветление
Данни за таблото		Ринст. = 23,0kW, Рномр. = 19,0kW, Iраб. = 33,00А, Кс = 0,8																				

“БОГОВЕВ Консулт”ЕООД

София -п.к. 1324, жк Люлин, бул. “Джанахорлал Неру” №29, офис 53
тел 0889356919
e-mail:bogoevconsult@abv.bg,

Обект

Основен ремонт на МУЗЕЙНА СГРАДА,
гр.Тервел, Община Тервел, Област Добрич,
ул. „Хан Аспарух”№30

Възложител:

ОБЩИНА ТЕРВЕЛ

Проектант:

инж. Р.Кременска

Съгласували:

Констр

инж. Р. Енчин

ЕЕ

инж. М. Богоев

Арх.

арх. Г. Герлев

ПБ

инж. П. Тотев

Вик

инж. А. Раева

ПБЗ

инж. Р. Енчин

ОВиК

инж. М. Богоев

ПУСО

инж. П. Тотев

Чертж:

Разчетна схема на ТО-1

М -

Част:

ЕЛ

05.2017г.

ФАЗА: ТП

Лист: 6/11