


ТО-3

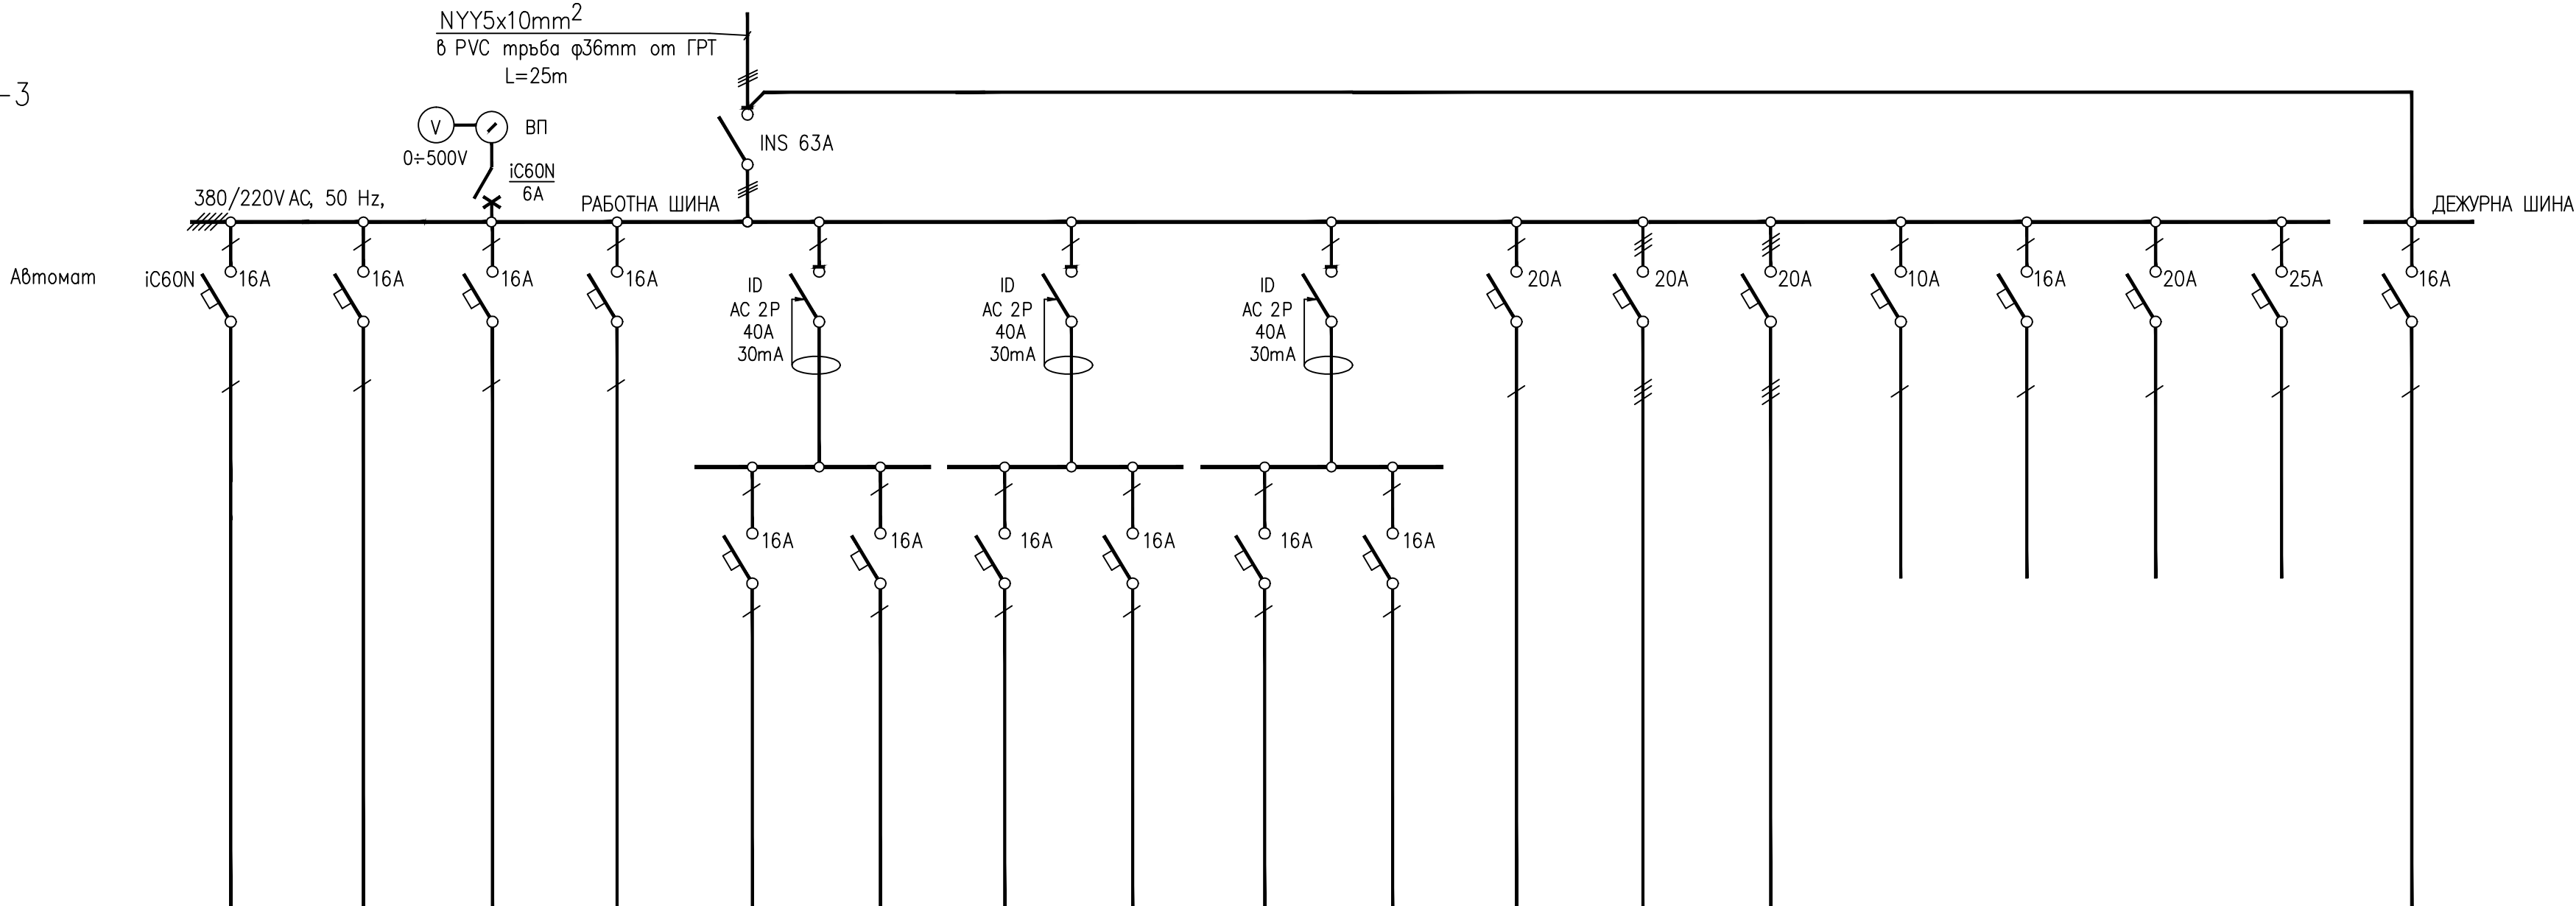

ЗАБЕЛЕЖКИ:

1. Таблото е метално за стенов монтаж вход отдолу, изходи отгоре.
2. Таблото да се изпълни в съответствие с изискванията на БДС EN 60439-1;2017г.
3. Вратата да бъде непрозрачна в съответствие с IEC 62262.
4. Апаратурата и тоководящите части да бъдат монтирани зад защитни капаци. Достъпът до палците и ръкохватките на комутационните апарати се осигурява посредством отвори в защитните капаци.
5. Корпуса на таблото се свързва към защитния (заземителен) проводник РЕ.

Токов кръг	No	1	2	3	4	5	6	7	8	9	10	11	12	13	14	15	16	17	18
Инсталирана мощност	[W]	456	516	432	432	2000	2000	2000	2000	1500	2000	241	5880	7970	РЕЗЕРВ	РЕЗЕРВ	РЕЗЕРВ	РЕЗЕРВ	112
Лампи	[бр]	19	20	18	18	—	—	—	—	—	—	—	—	—					14
Контакти	[бр]	—	—	—	—	4	4	4	4	3	4	—	—	—					—
Фаза		L1	L2	L3	L1	L2	L2	L3	L3	L1	L1	L2	L1,L2,L3	L1,L2,L3	L3	L1	L2	L3	L1
Проводник	NYU	mm²	3x1,5	3x1,5	3x1,5	3x1,5	3x2,5	3x2,5	3x2,5	3x2,5	3x2,5	3x2,5	5x6	5x6					3x1,5
Наименование		Осветление	Осветление	Осветление	Осветление	Контакти	Контакти	Контакти	Контакти	Контакти	Контакти	Климатична система	Термопомпа	Термопомпа					Евакуационно осветление
Данни за таблото		Ринст. = 28,0kW, Рномр. = 23,0kW, Iраб. = 39,00A Ke = 0,8																	

“БОГОЕВ Консулт”ЕООД

София - п.к. 1324, жк Люлин, бул. "Джавахарлал Неру" №29, офис 53
тел 0889356919
e-mail: bogoevconsult@abv.bg,

Обект

Основен ремонт на МУЗЕЙНА СГРАДА,
гр.Тервел, Община Тервел, Област Добрич,
ул. „Хан Аспарух“№30

Възложител:

ОБЩИНА ТЕРВЕЛ

Проектант:

инж. Р.Кременска

Съгласували:

Констр.	инж. Р. Енелин	ЕЕ.	инж. М. Богоев
Арх.	арх. Г. Герасев	ПБ	инж. П. Тотев
ВиК	инж. А. Раева	ПБЗ	инж. Р. Енелин
ОВиК	инж. М. Богоев	ПУСО	инж. П. Тотев

Чертеж:

Разчетна схема на ТО-3

М -

Част:

ЕЛ

05_2017г.

ФАЗА: ТП

Лист: 8/11