

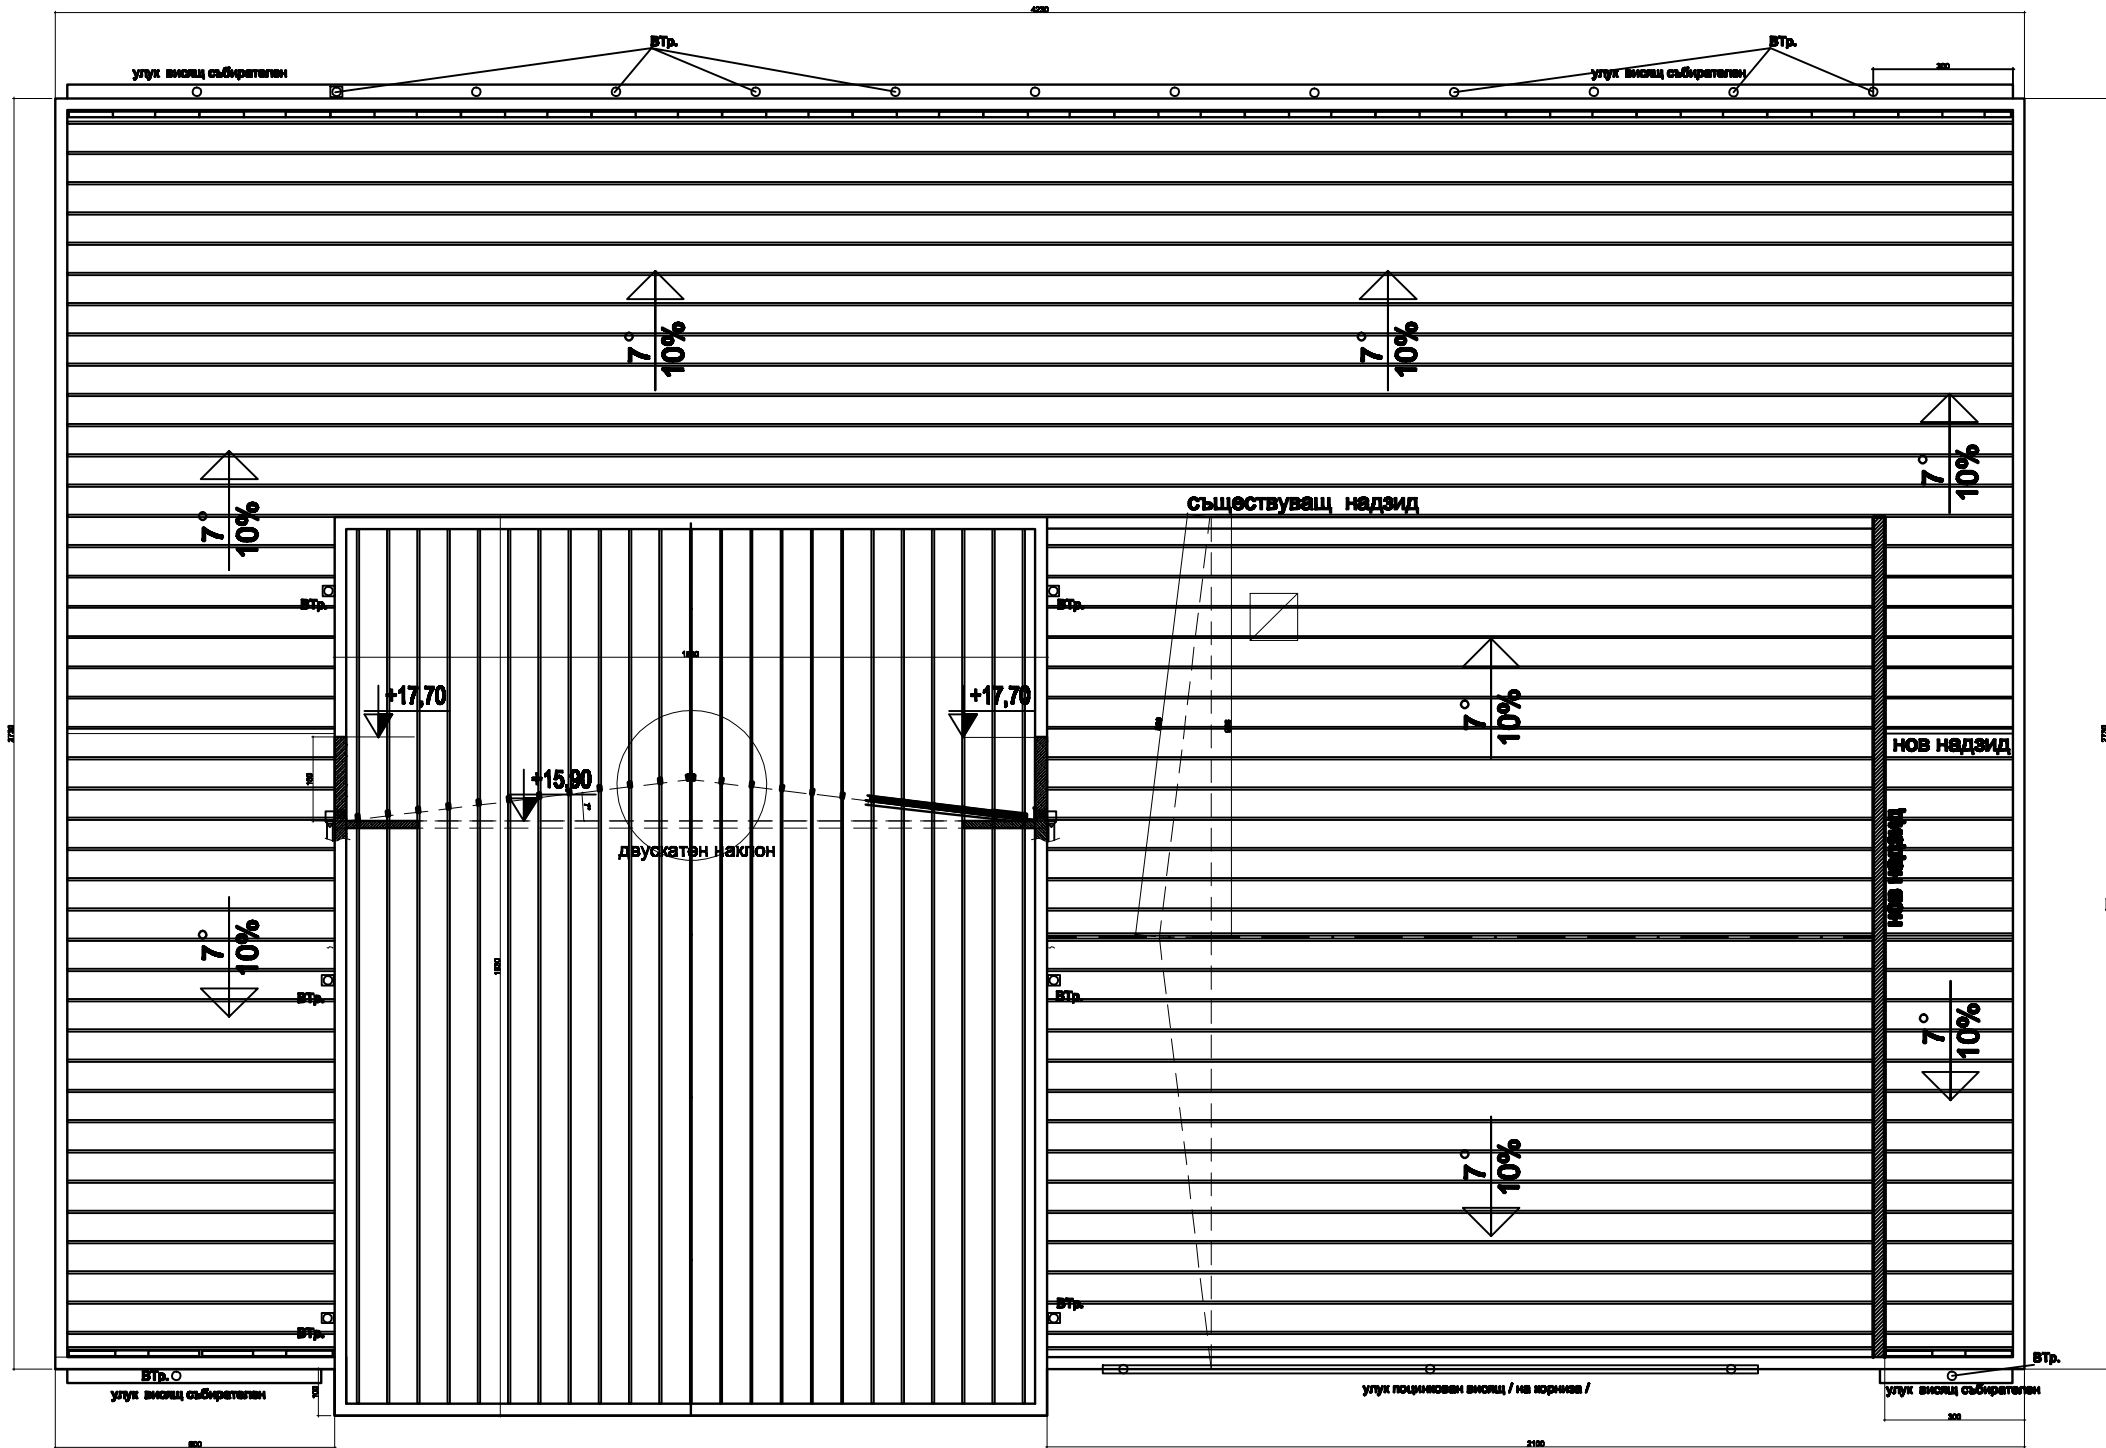


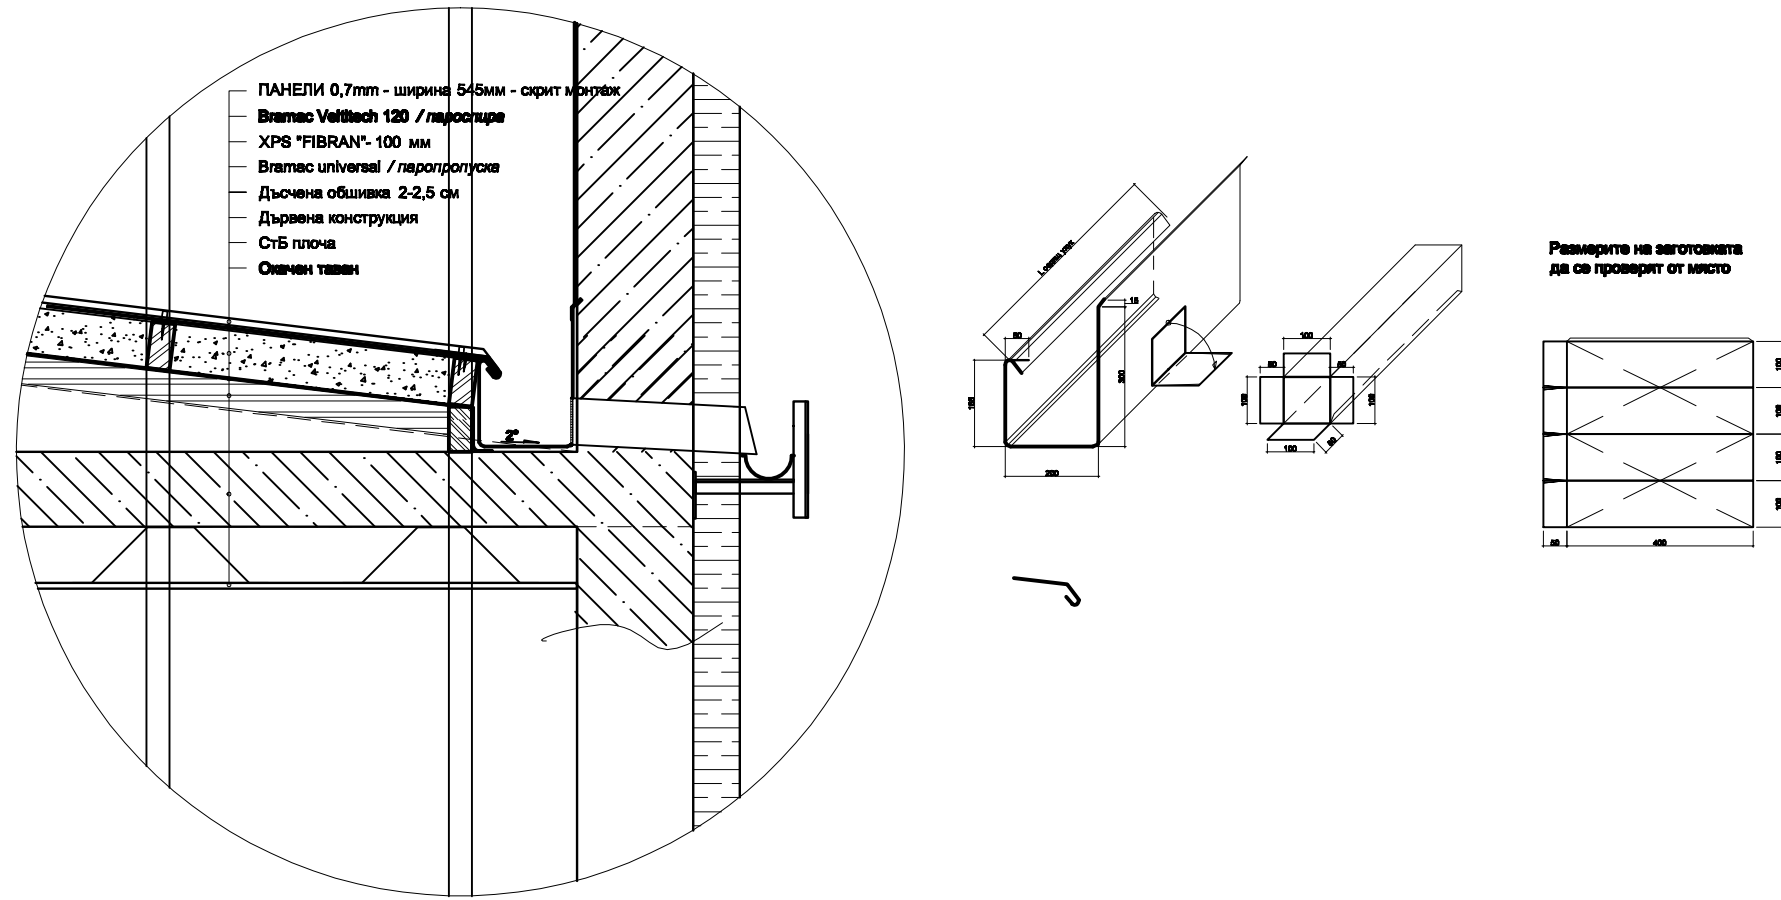

Дървена скара от ребра 5/10см


Покривни линии M1 : 50
разделяне на три
водоотвеждащи площи

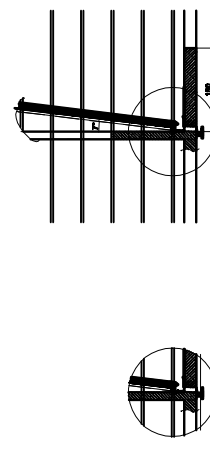


Техническа информация: метални панели,
заключващи се по принципа "Snap-lock"

материал: Поцинкована ламарина с полиестерно покритие
/цветове по RAL/

стандартна деб. 0,5mm / избираме 0,7mm
мин. ширина - 300mm
макс. ширина - 800mm
Дължина - по задание на Възложител

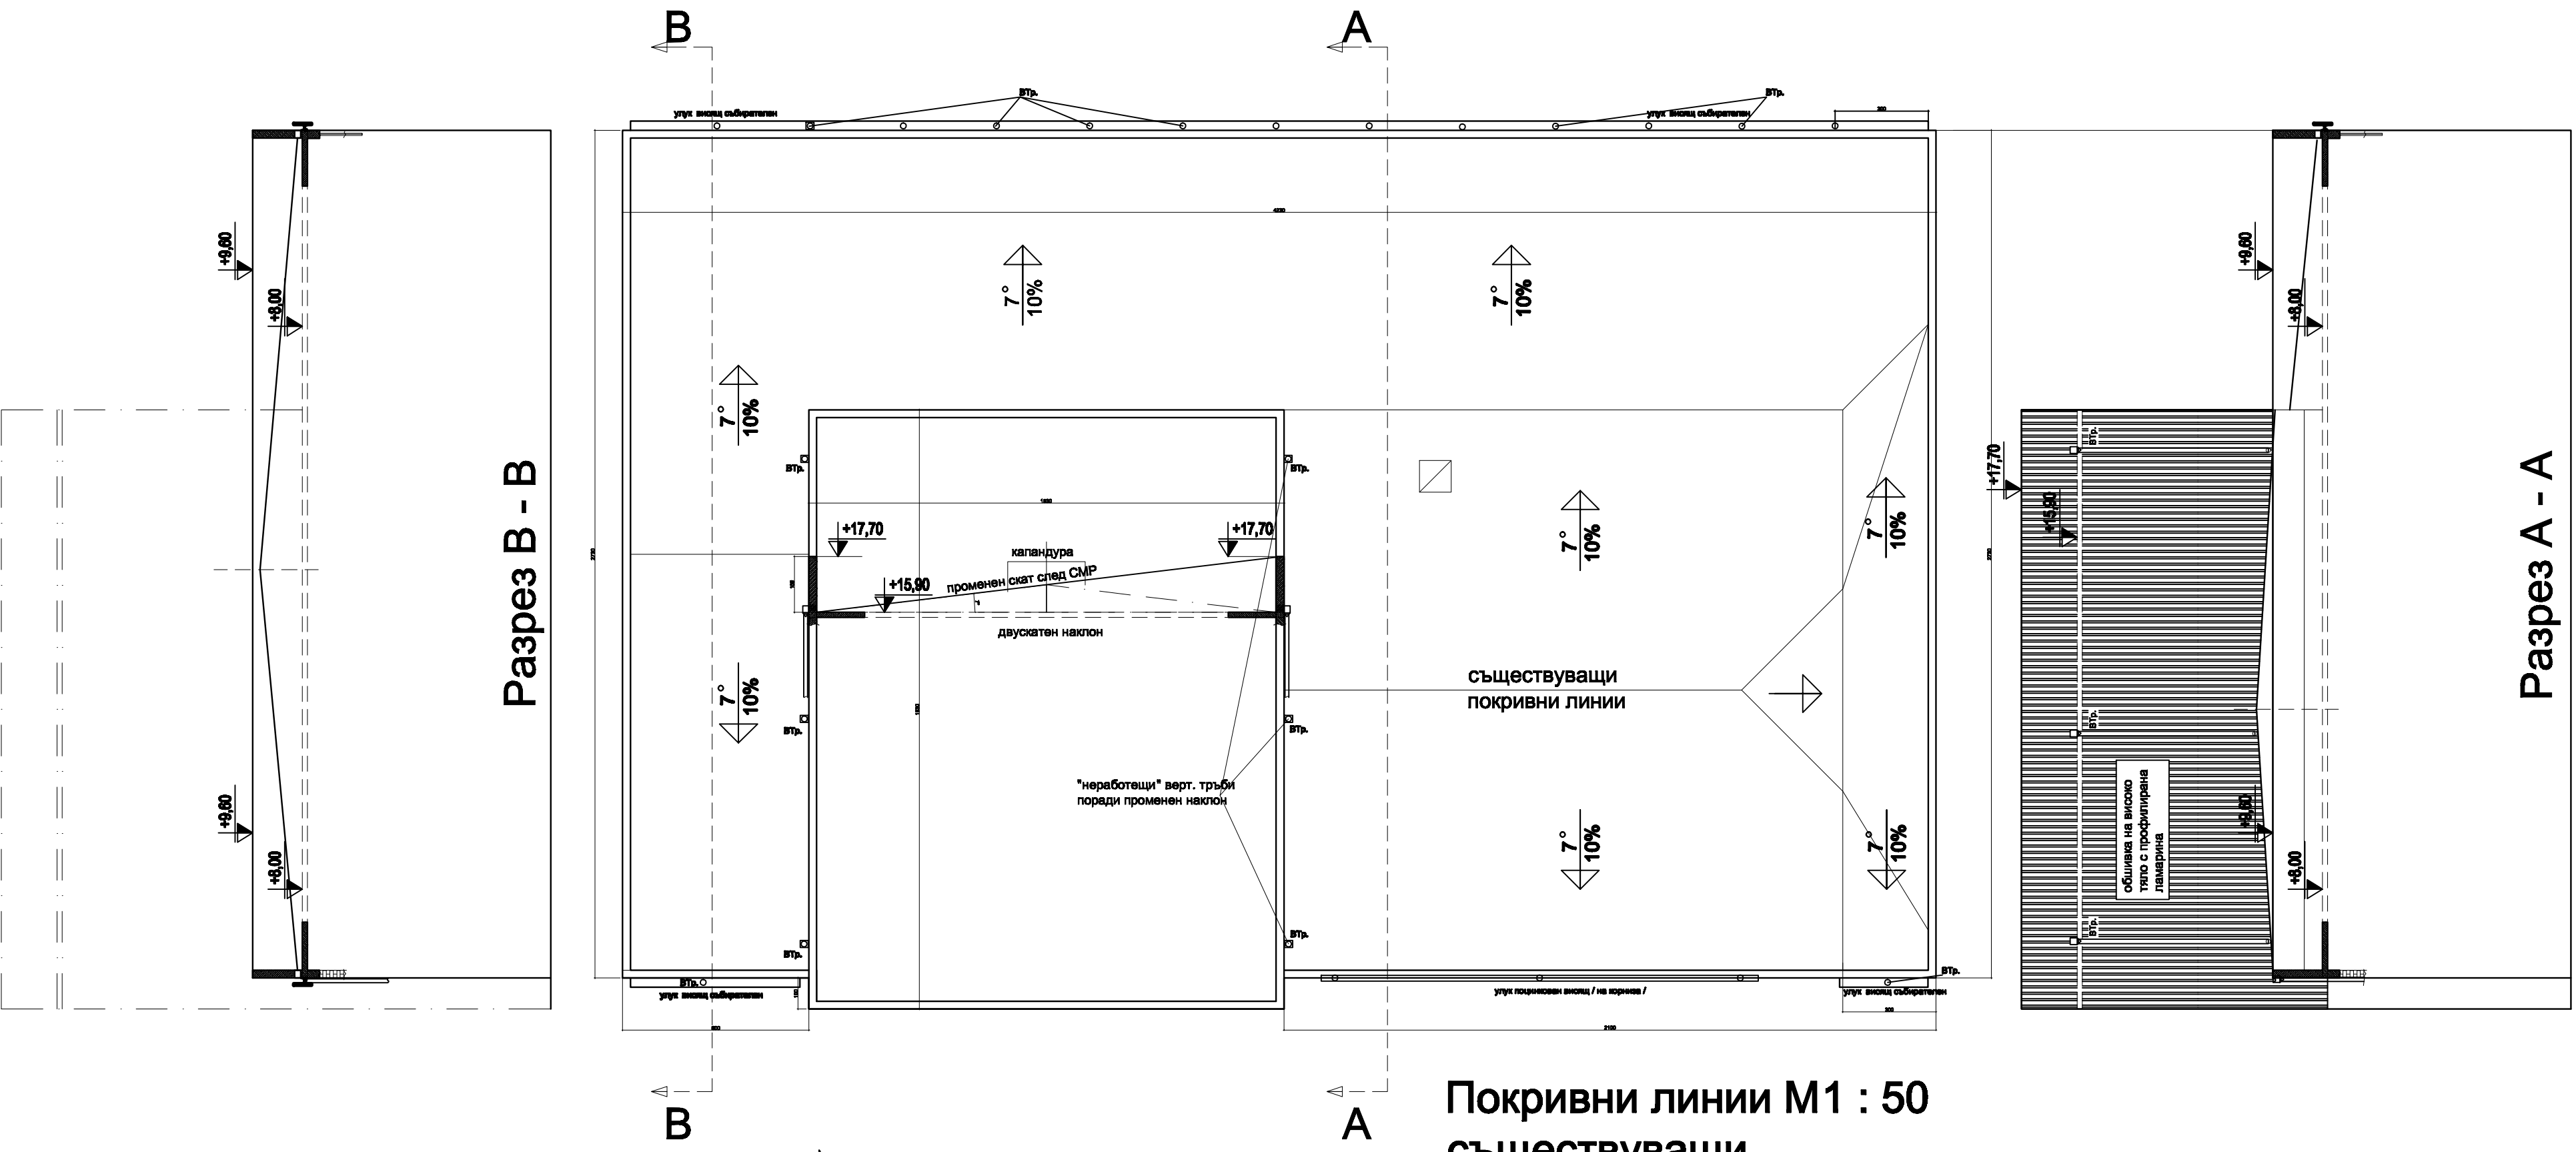

Покривни линии M1 : 50
съществуват

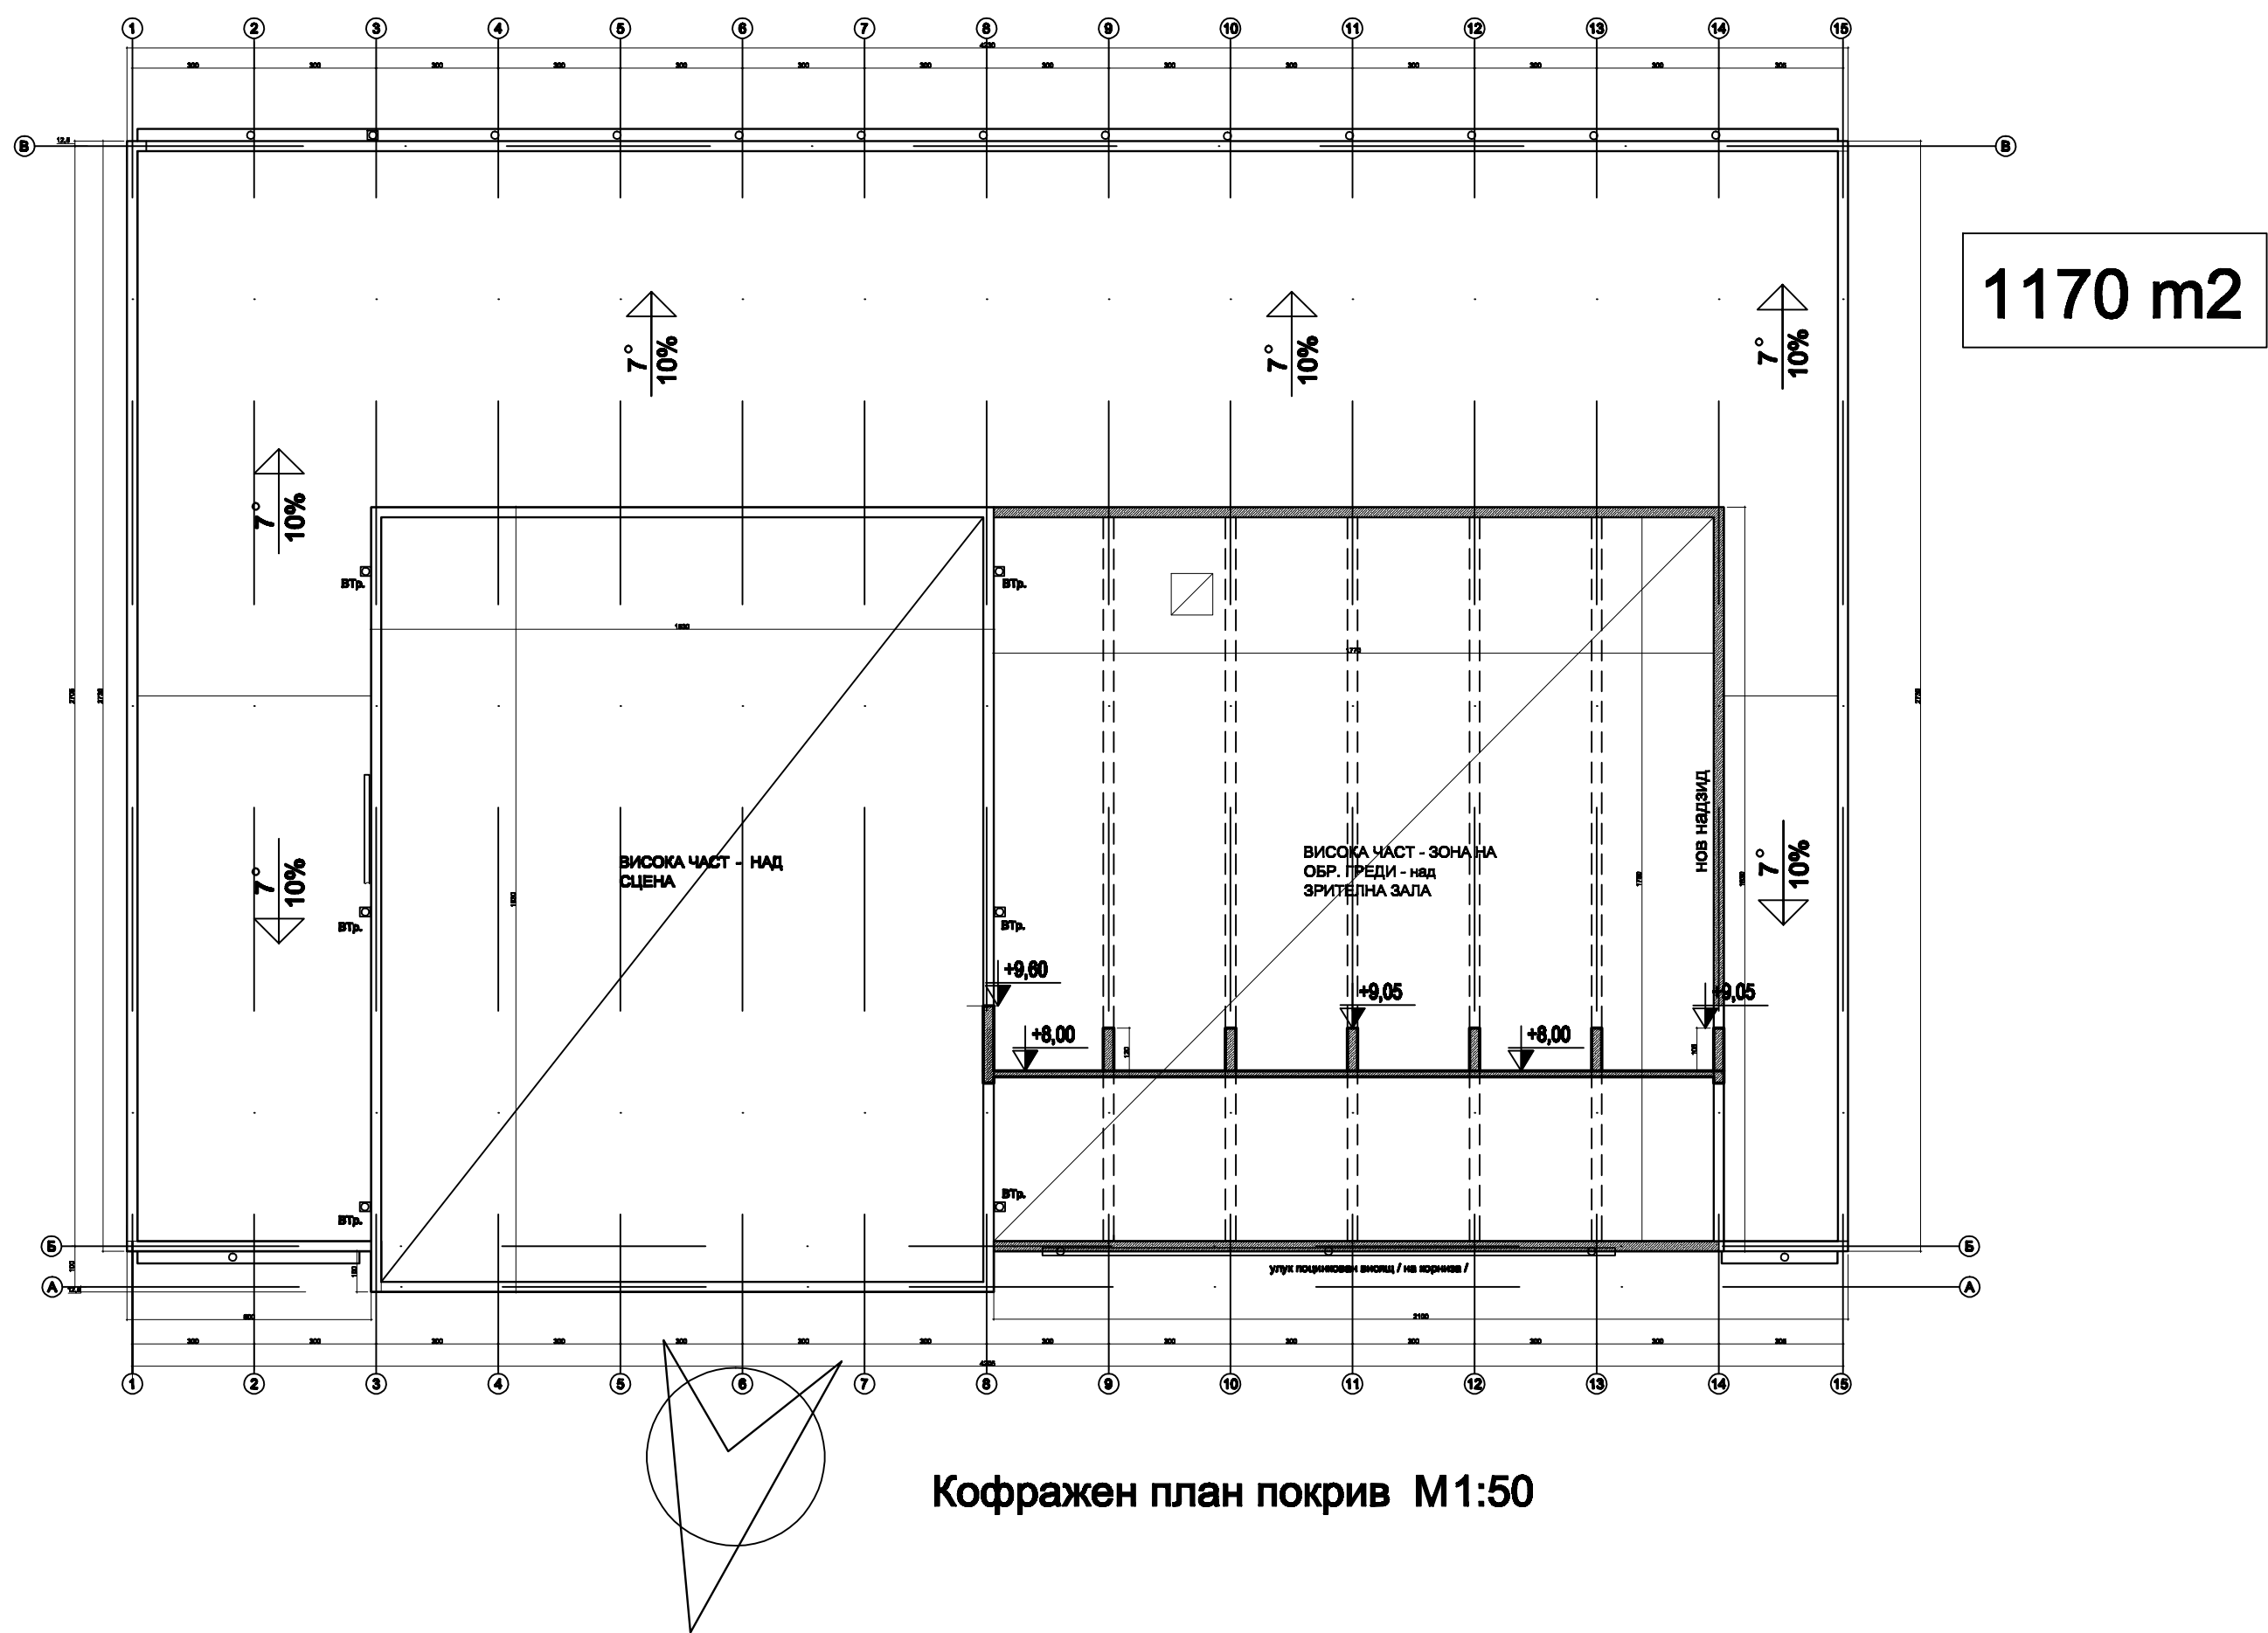

Котражен план покрив M1:50