

ОБЕКТ: „РЕХАБИЛИТАЦИЯ НА ВОДОПРОВОДИ В НАСЕЛЕНИ МЕСТА ОТ ОБЩИНА ТЕРВЕЛ“


ПОДОБЕКТ: „РЕХАБИЛИТАЦИЯ НА ЧАСТ ОТ ВЪТРЕШНА ВОДОПРОВОДНА МРЕЖА В С.ЗЪРНЕВО, ОБЩИНА ТЕРВЕЛ“ - ул. „Втора“ и ул. „Трета“

ВЪЗЛОЖИТЕЛ: ОБЩИНА ТЕРВЕЛ

ИЗПЪЛНИТЕЛ: „ИНВЕСТИЦИОННО ПРОЕКТИРАНЕ“ ЕООД

ФАЗА: ТЕХНИЧЕСКИ ПРОЕКТ

ЧАСТ: ВОБД

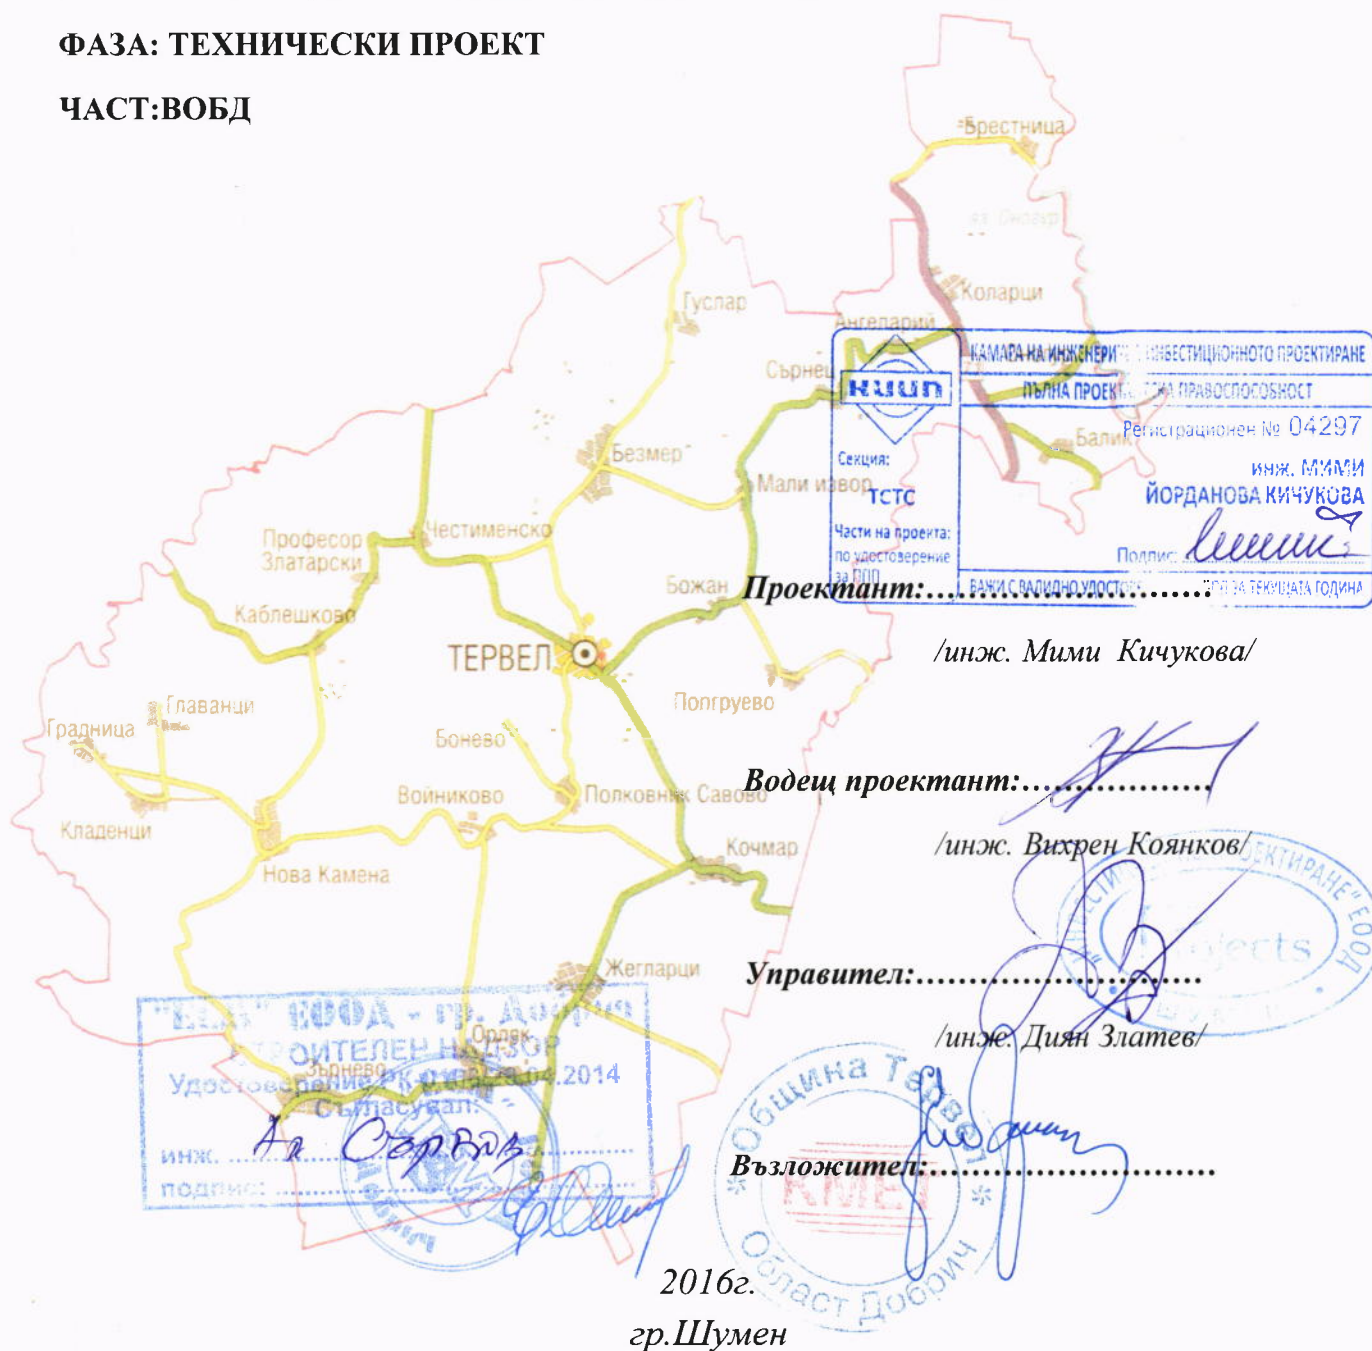



УДОСТОВЕРЕНИЕ

ЗА ПЪЛНА ПРОЕКТАНТСКА ПРАВОСПОСОБНОСТ

Регистрационен номер № 04297

Важи за 2016 година

ИНЖ. МИМИ ЙОРДАНОВА КИЧУКОВА

ОБРАЗОВАТЕЛНО-КВАЛИФИКАЦИОННА СТЕПЕН

МАГИСТЪР

ПРОФЕСИОНАЛНА КВАЛИФИКАЦИЯ

СТРОИТЕЛЕН ИНЖЕНЕР ПО ПЪТНО СТРОИТЕЛСТВО

включен в регистъра на КИИП за лицата с пълна проектантска правоспособност
с протоколно решение на УС на КИИП 119/24.04.2015 г. по части:

ТРАНСПОРТНО СТРОИТЕЛСТВО И ТРАНСПОРТНИ СЪОРЪЖЕНИЯ
КОНСТРУКТИВНА НА ТРАНСПОРТНИ СЪОРЪЖЕНИЯ
ОРГАНИЗАЦИЯ И БЕЗОПАСНОСТ НА ДВИЖЕНИЕТО

Зам. Председател на РК

инж. Кр. Димова



Председател на КР

инж. И. Каралеев

Председател на УС на КИИП

инж. Ст. Кинарев

ЧАСТ : **ВОБД**
ФАЗА : **Технически проект**



ОБЯСНИТЕЛНА ЗАПИСКА

Временна организация и безопасност на движението

Основната цел е осигуряване на безопасността на движение по време на изпълнение на строително-ремонтните работи.


Прилагат се Приложенията от "Наредба №3 за временната организация и безопасността на движението при извършване на строителни и монтажни работи по пътищата и улиците".


Предвижда се да се извършват дълготрайни ремонтни работи по следните схеми:

- ПРИЛОЖЕНИЕ No.53, КЪМ чл.71, ал.1, т.2; НАРЕДБА No.3 - когато СМР се извършват върху една от пътните ленти и дължината на работния участък е не по-голяма от 50 m
- ПРИЛОЖЕНИЕ No.73, КЪМ чл.75, ал.1 - когато СМР заемат цялата ширина на платното за движение и пътното движение се отбива по съседни улици

Чертежите са изготвени в съответствие с горепосочените Приложения.

Съставил:

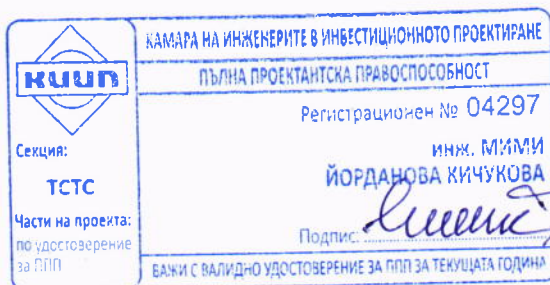

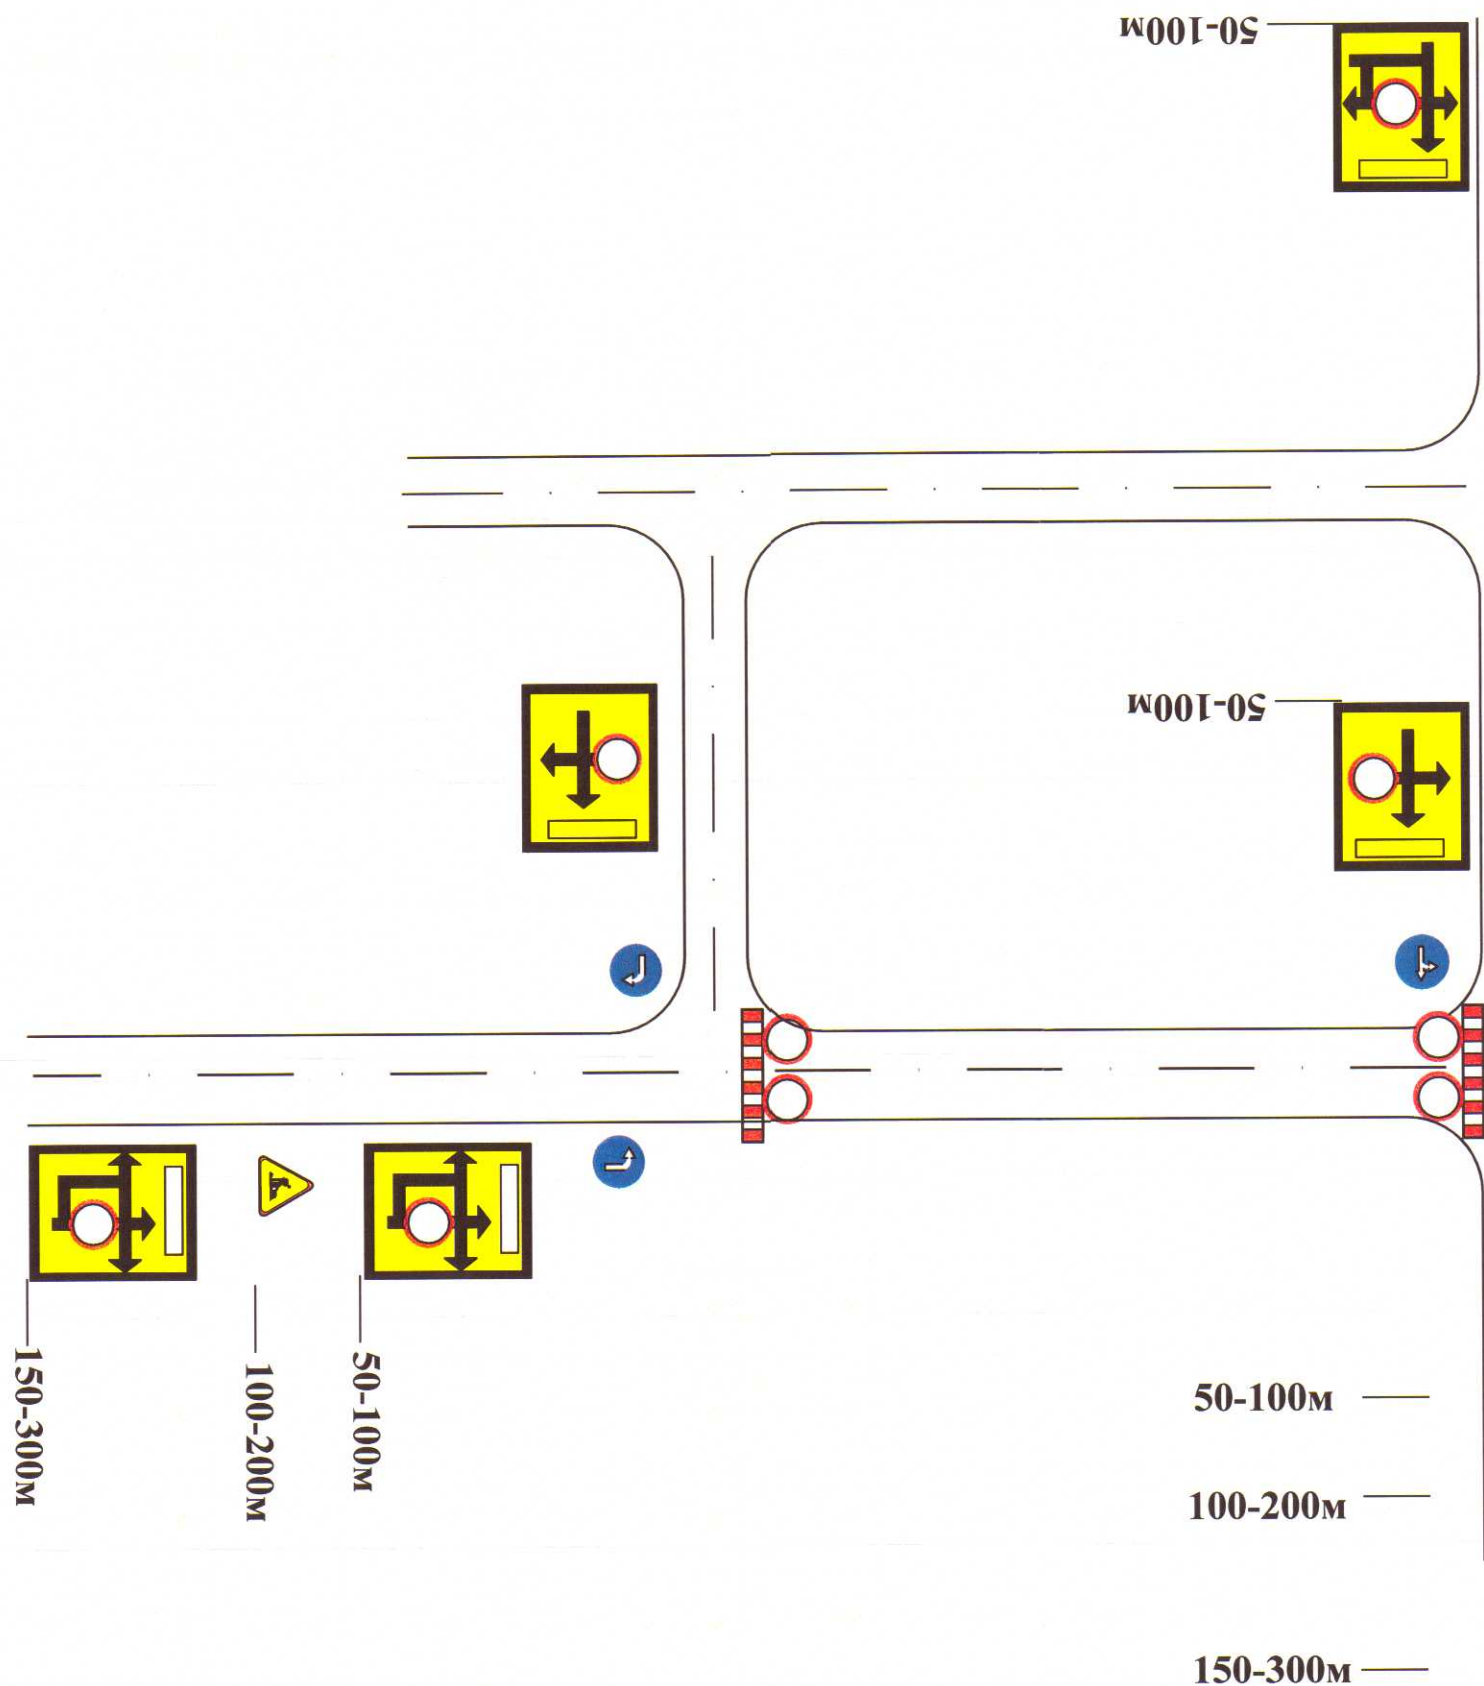

Сигнализиране на дълготрайни работи

улицы

Приложение N 73

към чл.75 ал.1

Пълно зотваряне на платното за движение

Отбиване на движението по обходни улици




ИНВЕСТИЦИОННО ПРОЕКТИРАНЕ ЕООД свидетелство за регистрация, издадено на 28.04.2014 г. за срок от 5 години УНП-Тервел, гр. Асеново, ул. "Втора" № 1, тел. 060/2200000, 060/2200001, 060/2200002		
ОБЕКТ: "Рехабилитация на водопроводи в населени места от община Тервел"		
ПОДОБЕКТ: "Рехабилитация на част от вътрешна водопроводна мрежа в с.Зърнево, община Тервел" - ул."Втора" и ул."Трета"		
ВЪЗЛОЖИТЕЛ: Община Тервел		
Одобрил: <i>[Signature]</i>		
ЧЕРТЕЖ: Ситуация, план за отводняване		
ЧАСТ: Пътна	Подпис: <i>[Signature]</i>	ФАЗА: Технически проект
Проектант:	инж. М. Кичукова	Година: 2016 г.
Водещ проектант:	инж. Вихрен Коянков	Масаб 1:500
Управител:	инж. Диян Златев	Чертеж № 1а

СИГНАЛИЗИРАНЕ НА ДЪЛГОТРАЙНИ РЕМОНТНИ РАБОТИ
(ПРИЛОЖЕНИЕ №53, КЪМ чл.71, ал.1, т.2; НАРЕДБА №3)

Двулентова двупосочна улица

Работен участък върху едната пътна лента
с дължина по-малка от 50м

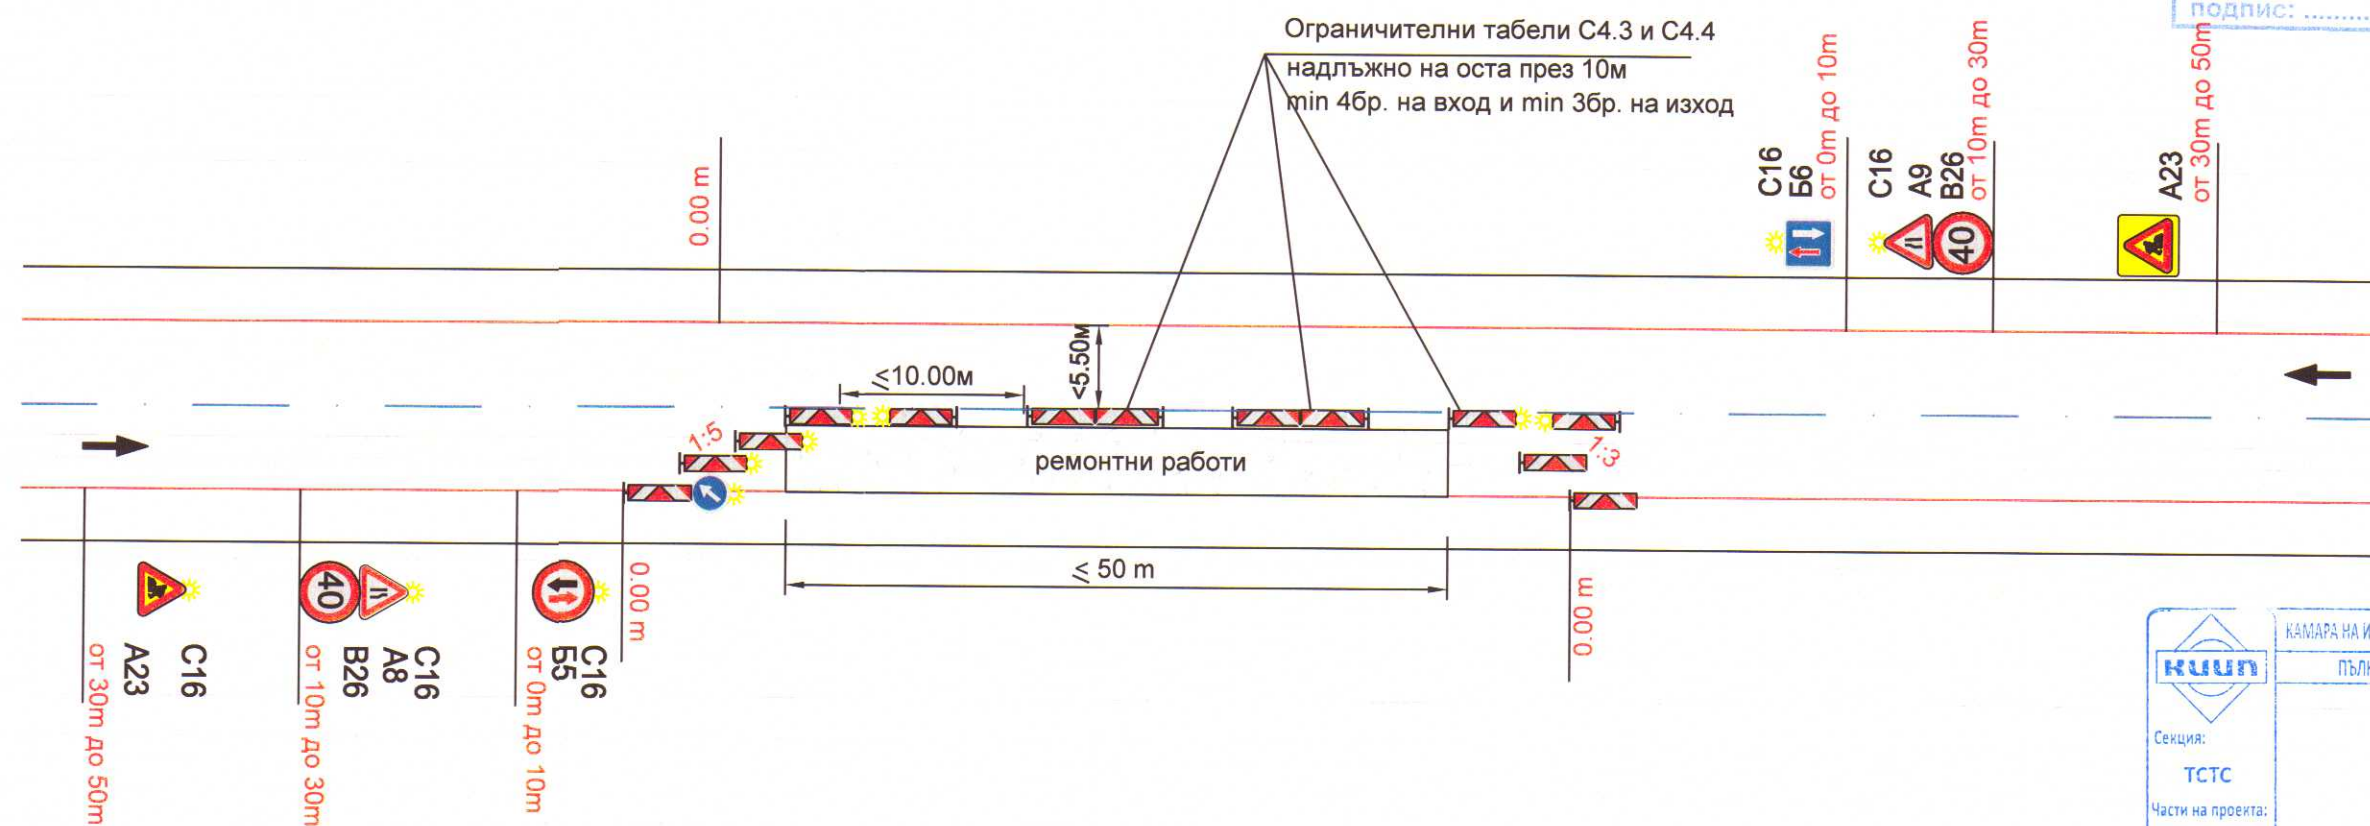

ОБЕКТ: "Рехабилитация на водопроводи в населени места от община Тервел"		
ПОДОБЕКТ: "Рехабилитация на част от вътрешна водопроводна мрежа в с.Зърнево, община Тервел" - ул."Втора" и ул."Трета"		
ВЪЗЛОЖИТЕЛ: Община Тервел		
Одобрил:		
ЧЕРТЕЖ: ВОБД		
ЧАСТ: Пътна	Подпис:	ФАЗА: Технически проект
Проектант:	инж. М. Кичукова	Година: 2016 г.
Водещ проектант:	инж. Вихрен Коянков	Мащаб 1:500
Управител:	инж. Диян Златев	Чертеж № 11