

ОБЕКТ: „РЕХАБИЛИТАЦИЯ НА ВОДОПРОВОДИ В НАСЕЛЕНИ МЕСТА ОТ ОБЩИНА ТЕРВЕЛ“

ПОДОБЕКТ: „РЕХАБИЛИТАЦИЯ НА ЧАСТ ОТ ВЪТРЕШНА ВОДОПРОВОДНА МРЕЖА В С.НОВА КАМЕНА, ОБЩИНА ТЕРВЕЛ“ - ул. „Втора“ и ул. „Шеста“

ВЪЗЛОЖИТЕЛ: ОБЩИНА ТЕРВЕЛ

ИЗПЪЛНИТЕЛ: „ИНВЕСТИЦИОННО ПРОЕКТИРАНЕ“ ЕООД

ФАЗА: ТЕХНИЧЕСКИ ПРОЕКТ

ЧАСТ: ВОБД



Проектант:

/инж. Мими Кичукова /

Водещ проектант:

/инж. Вихрен Коянков /

Управител:

/инж. Диян Златев /

Възложител:

2016г.
гр.Шумен





УДОСТОВЕРЕНИЕ

ЗА ПЪЛНА ПРОЕКТАНТСКА ПРАВОСПОСОБНОСТ

Регистрационен номер № 04297

Важи за 2016 година

ИНЖ. МИМИ ЙОРДАНОВА КИЧУКОВА

ОБРАЗОВАТЕЛНО-КВАЛИФИКАЦИОННА СТЕПЕН

МАГИСТЪР

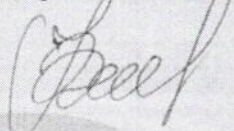
ПРОФЕСИОНАЛНА КВАЛИФИКАЦИЯ

СТРОИТЕЛЕН ИНЖЕНЕР ПО ПЪТНО СТРОИТЕЛСТВО

включен в регистъра на КИИП за лицата с пълна проектантска правоспособност
с протоколно решение на УС на КИИП 119/24.04.2015 г. по части:

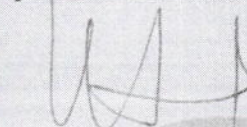
ТРАНСПОРТНО СТРОИТЕЛСТВО И ТРАНСПОРТНИ СЪОРЪЖЕНИЯ
КОНСТРУКТИВНА НА ТРАНСПОРТНИ СЪОРЪЖЕНИЯ
ОРГАНИЗАЦИЯ И БЕЗОПАСНОСТ НА ДВИЖЕНИЕТО

Зам. Председател на РК

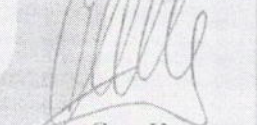

инж. Кр. Димова



Председател на КР


инж. И. Каралеев

Председател на УС на КИИП


инж. Ст. Кинарев



ПОЛИЦА № 131618009000066
ЗА ЗАСТРАХОВКА

„ПРОФЕСИОНАЛНА ОТГОВОРНОСТ В ПРОЕКТИРАНЕТО И СТРОИТЕЛСТВОТО“
Дата на сключване 09.02.2016 г.

Застрахован:

„Инвестиционно проектиране“ ЕООД, ЕИК/БУЛСТАТ/ЕГН: 201485727

Адрес на управление: гр. Шумен, ул. „Любен Каравелов“ 31

Телефон: 054/800 477, e-mail: zlatevd@abv.bg

Представител: Денн Събев Златев - управител

Застраховател:

Денн Събев Златев, ЕИК/БУЛСТАТ/ЕГН: 6504268762

Телефон: 054/800 477, e-mail: zlatevd@abv.bg

Представител:

Застраховател

„Дженерали Застраховане“ АД, ЕИК 030269049,

Адрес: гр. София 1504, бул. „Дондуков“ № 88, тел. 02/9267 111, факс 02/9267 112,

e-mail: information.bg@generali.com, website: www.generali.bg

Представителство на застрахователя: Генерална агенция Шумен,

Адрес: „ул. „Добри Войников“ 14, тел. 054/800 812 800 813,

Представител: Юлиана Николова Ефремова

Брокер/агент: „Юлиана Ефремова“ ЕООД, ЕИК/БУЛСТАТ/ЕГН: 200893945

Застрахована дейност:

- ☒ проектант – за изработване на инвестиционни проекти /
- ☐ консултант за извършване на оценка за съответствие на инвестиционния проект със съществени изисквания към строежите /
- ☐ консултант за управление на строителен надзор /
- ☐ строител – за целостно изпълнение на строителството или на отделни видове строителни и монтажни работи /
- ☐ лице, упражняващо строителен надзор – за строежи от пета категория, в случаите, когато по желание на възложителя се изпълнява надзор /
- ☐ лице, упражняващо технически контрол по част „Конструктивна“ на инвестиционния проект, за който не е извършена оценка за съответствието от консултант

Конкретен обект по чл. 173 от ЗУТ:

Срок на застраховката:

От 00.00 часа на 24.02.2016 г.
До 24.00 часа на 23.02.2017 г.

Лимит на отговорност:

Лимит на отговорност за едно събитие: 150 000 BGN
Общ лимит на отговорност за всички събития: 300 000 BGN

Самоучастие

10% от всяка сума, но не по-малко от 2000лв.

Специални договорности:

Териториален обхват:

Република България

Припожимо законодателство:

Българското законодателство

Застрахователна премия:

300 BGN. (словам: триста лева).

Общо дължима сума 306 00 BGN. (словам: Триста и шест лева)

При разсрочено плащане (дата на падеж и вноски)

№	Дата на вноските	Размер на вноска	Данък 2%	Общо дължима сума
1	09.02.2016 г.	150 00 BGN	3 00 BGN	153 00 BGN
2	23.08.2016 г.	150 00 BGN	3 00 BGN	153 00 BGN
3	20 г.	BGN	BGN	BGN
4	20 г.	BGN	BGN	BGN

Съгласно чл. 202, ал. 1 и ал. 2 от Кодекса за застраховането при неплащане на която и да е разсрочена вноска, полицата ще бъде прекратена, считано от 00:00 часа на 16-ия ден след датата на падежа

С подписа си върху тази полица Застрахованият:

1. Декларира, че му е предоставена информацията, предназначена за потребителите на застрахователната услуга, предписана от Кодекса за застраховането
2. Декларира, че при промяна на декларираният при сключването на полицата обхват на данни е длъжен незабавно да уведоми за това „Дженерали Застраховане“ АД
3. Декларира, че е получил, запознат е и е съгласен с Общите условия по застраховката
4. Дава съгласието си „Дженерали Застраховане“ АД да обработва личните данни, както и данните на лицата, обявени в полицата за нуждите и целите на тази застраховка и свързаните с нея дейности, съгласно Закона за защита на личните данни

Настоящата полица се издава в два еднакви екземпляра – по един за Застрахователя и един за Застрахователя

Проверил идентификацията на клиента по смисъла на ЗМИП

ЗАСТРАХОВАТЕЛ:

ЗАСТРАХОВАН / ЗАСТРАХОВАЩ:

Проверил и печат!
Застраховане АД
Генерална агенция Шумен
09.02.2016

Име на лицето, подписало

ЧАСТ : **ВОВД**
ФАЗА : **Технически проект**

ОБЯСНИТЕЛНА ЗАПИСКА

Временна организация и безопасност на движението

Основната цел е осигуряване на безопасността на движение по време на изпълнение на строително-ремонтните работи.

Прилагат се Приложенията от "Наредба №3 за временната организация и безопасността на движението при извършване на строителни и монтажни работи по пътищата и улиците".

Предвижда се да се извършват дълготрайни ремонтни работи по следните схеми:

- ПРИЛОЖЕНИЕ No.53, КЪМ чл.71, ал.1, т.2; НАРЕДБА No.3 - когато СМР се извършват върху една от пътните ленти и дължината на работния участък е не по-голяма от 50 m
- ПРИЛОЖЕНИЕ No.73, КЪМ КЪМ чл.75, ал.1- когато СМР заемат цялата ширина на платното за движение и пътното движение се отбива по съседни улици

Чертежите са изготвени в съответствие с горепосочените Приложения.

Съставил:

	КАМАРА НА ИНЖЕНЕРИТЕ В ИНВЕСТИЦИОННОТО ПРОЕКТИРАНЕ
	ПЪЛНА ПРОЕКТАНТСКА ПРАВОСПОСОБНОСТ
	Регистрационен № 04297
	инж. МИМИ ЙОРДАНОВА КИЧУКОВА
Секция: ТСТС	Подпис:
Части на проекта: по удостоверение за ПП	ВАЖИ С ВАЛИДНО УДОСТОВЕРЕНИЕ ЗА ПП ЗА ТЕКУЩАТА ГОДИНА

"ЕСМ" ВООД - гр. Добрич
СТРОИТЕЛЕН НАДЗОР
Лиценз РК-0166/28.04.2014г.
Съгласува:
инж.
ПОДПИС:

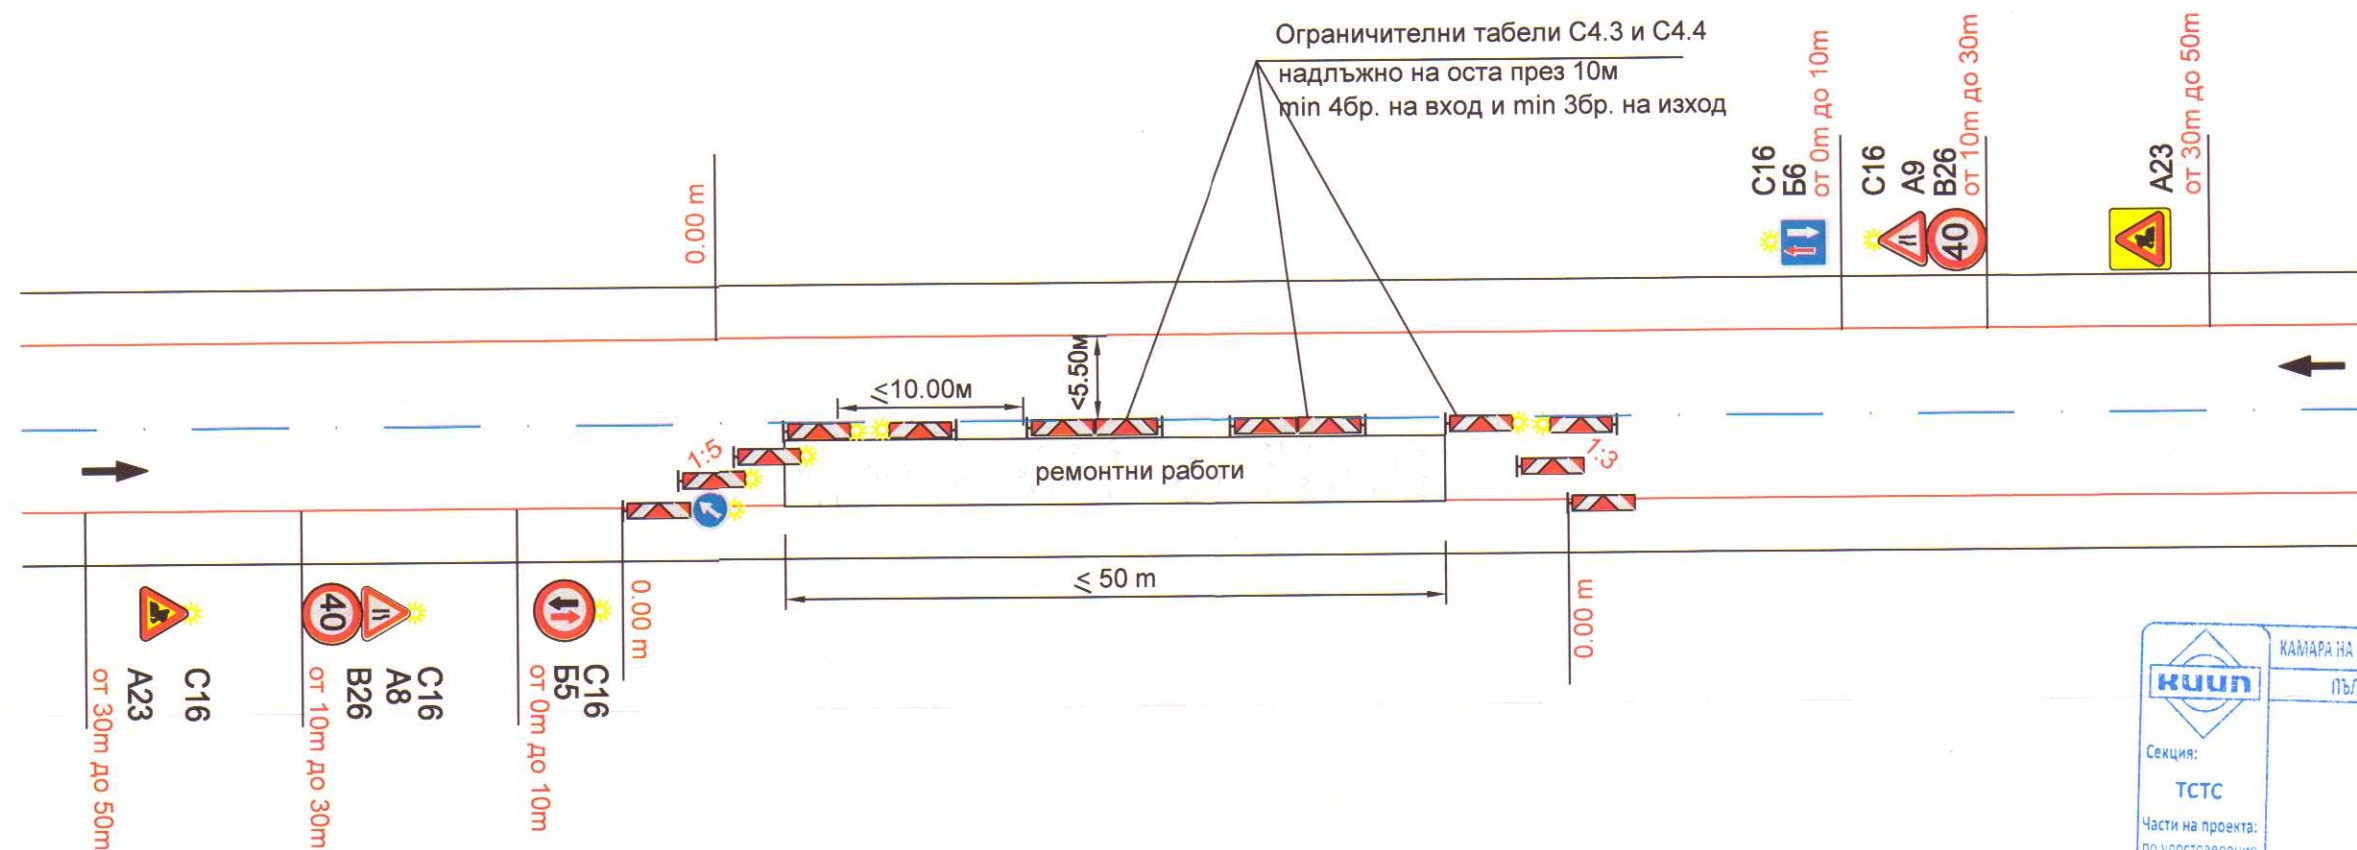
СИГНАЛИЗИРАНЕ НА ДЪЛГОТРАЙНИ РЕМОНТНИ РАБОТИ
(ПРИЛОЖЕНИЕ No.53, КЪМ чл.71, ал.1, т.2; НАРЕДБА No.3)

Двулентова двупосочна улица

Работен участък върху едната пътна лента
с дължина по-малка от 50м

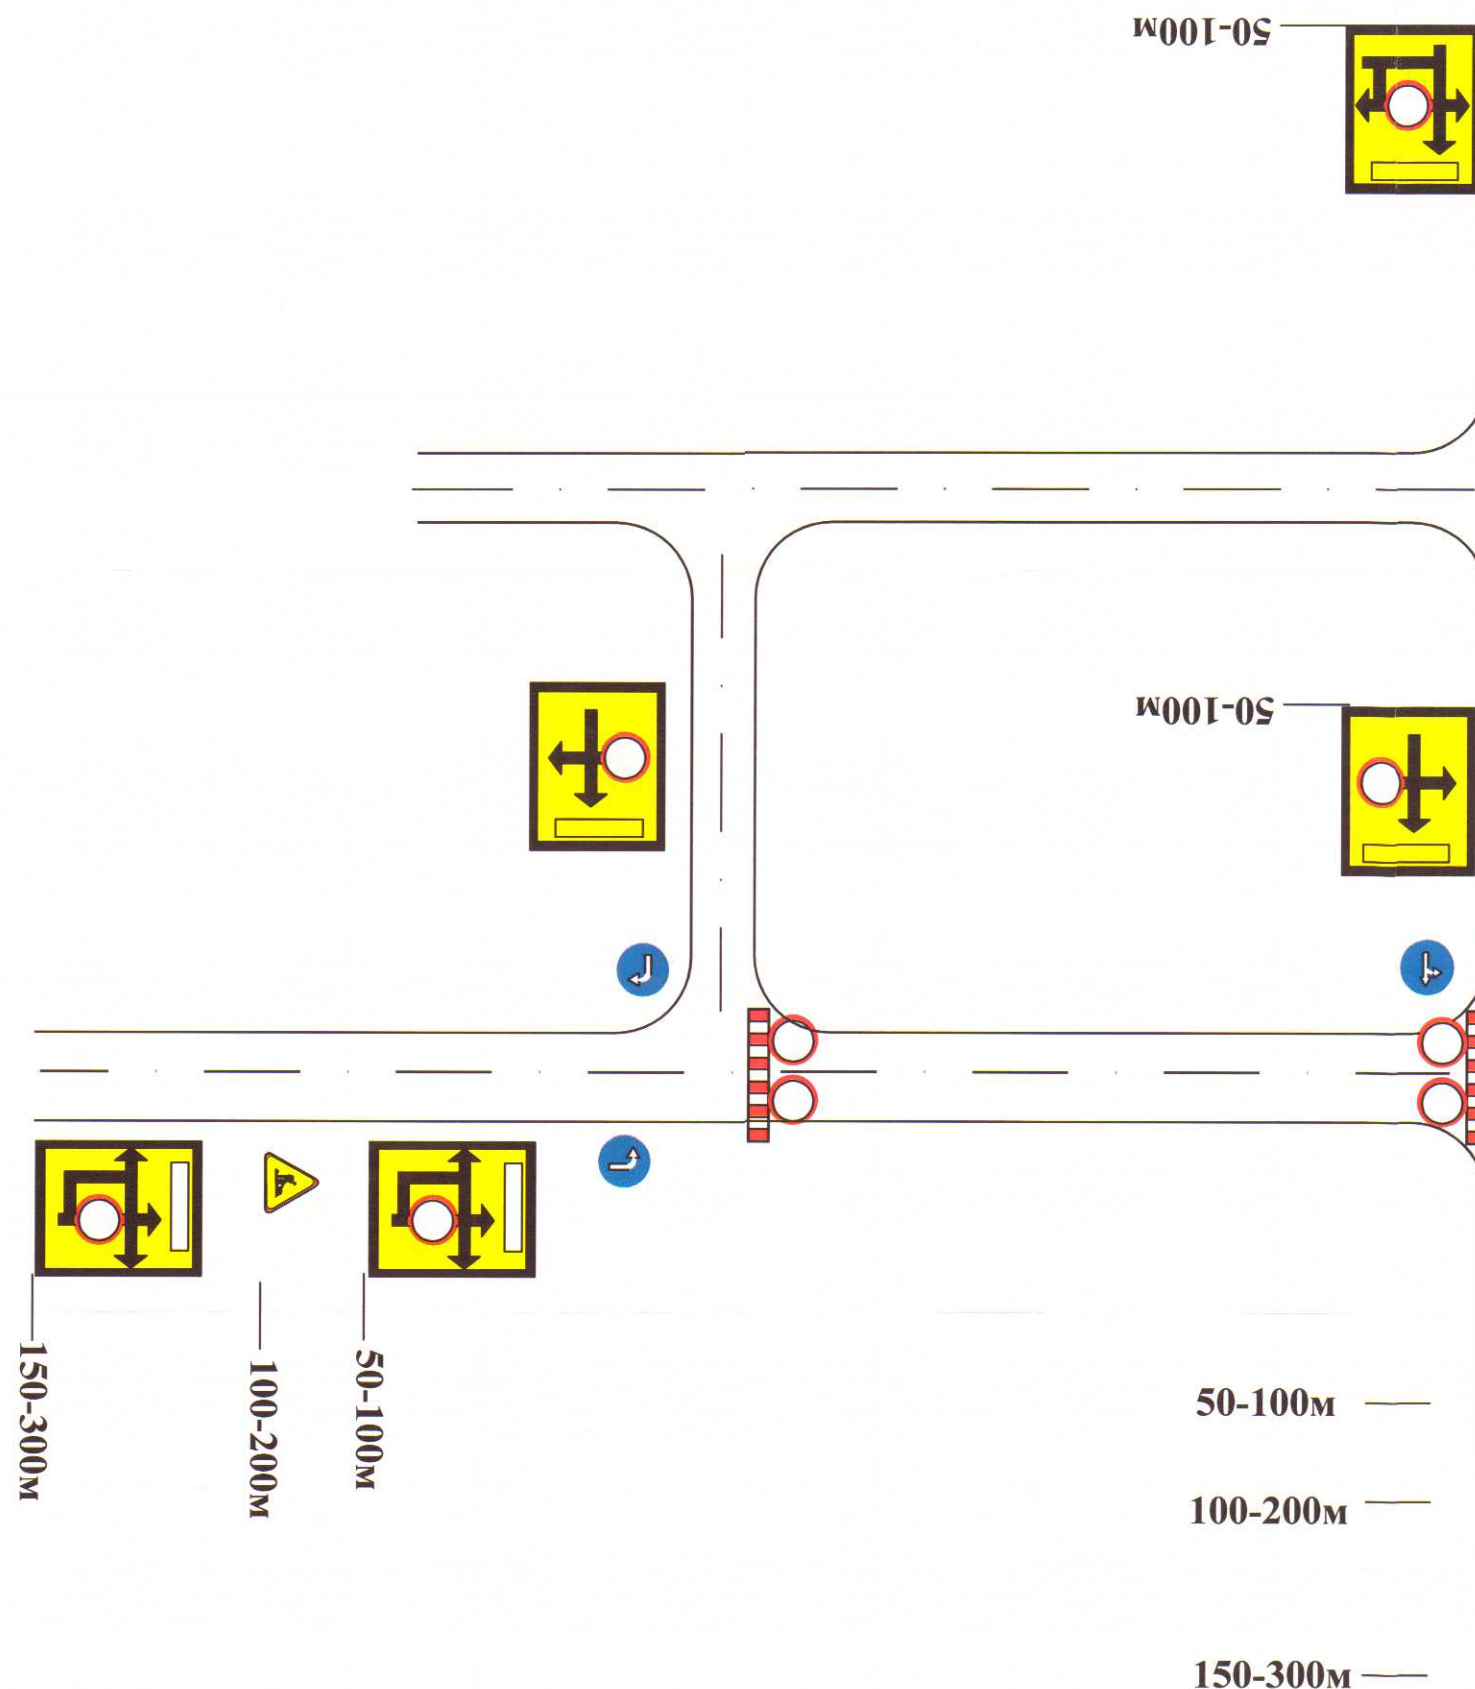


"ЕСМ" ЕООД - гр. Добрич
СТРОИТЕЛЕН НАДЗОР
Лиценз РК-0166/28.04.2014г.
Съгласувал:
инж. *[Signature]*
подпис: *[Signature]*



КАМАРА НА ИНЖЕНЕРИТЕ В ИНВЕСТИЦИОННОТО ПРОЕКТИРАНЕ
ПЪЛНА ПРОЕКТАНТСКА ПРАВОСПОСОБНОСТ
Регистрационен № 04297
инж. МИМИ
ЙОРДАНОВА КИЧУКОВА
Подпис: *[Signature]*
ВАЖИ С ВАЛИДНО УДОСТОВЕРЕНИЕ ЗА ПП ЗА ТЕКУЩАТА ГОДИНА

ОБЕКТ: "Рехабилитация на водопроводи в населени места от община Тервел"		
ПОДОБЕКТ: "Рехабилитация на част от вътрешна водопроводна мрежа в с. Нова Камена, община Тервел" - ул. "Втора" и ул. "Шеста"		
ВЪЗЛОЖИТЕЛ: Община Тервел		
Одобрил: <i>[Signature]</i>		
ЧЕРТЕЖ: ВООД		
ЧАСТ: Пътна	Подпис: <i>[Signature]</i>	ФАЗА: Технически проект
Проектант:	инж. М. Кичукова	Година: 2016 г.
Водещ проектант:	инж. Вихрен Коянков	Мащаб 1:500
Управител:	инж. Диян Златев	Чертеж № 1



Сигнализиране на дълготрайни работи

улицы

Приложение N 73

към чл.75 ал.1

Пълно зотваряне на платното за движение

Отбиване на движението по обходни улици



ОБЕКТ: "Рехабилитация на водопроводи в населени места от община Тервел"			
ПОДОБЕКТ: "Рехабилитация на част от външна водопроводна мрежа в с.Нова Камена,община Тервел" - ул."Втора" и ул."Шеста"			
ВЪЗЛОЖИТЕЛ: Община Тервел			
Одобрил:			
ЧЕРТЕЖ:Ситуация, план за отводняване			
ЧАСТ:Пътна	Подпис:		ФАЗА:Технически проект
Проектант:	инж. М. Кичукова	Година: 2016 г.	
Водещ проектант:	инж. Вихрен Коянков	Машаб 1:500	
Управител:	инж. Диян Златев	Чертеж № 2	