


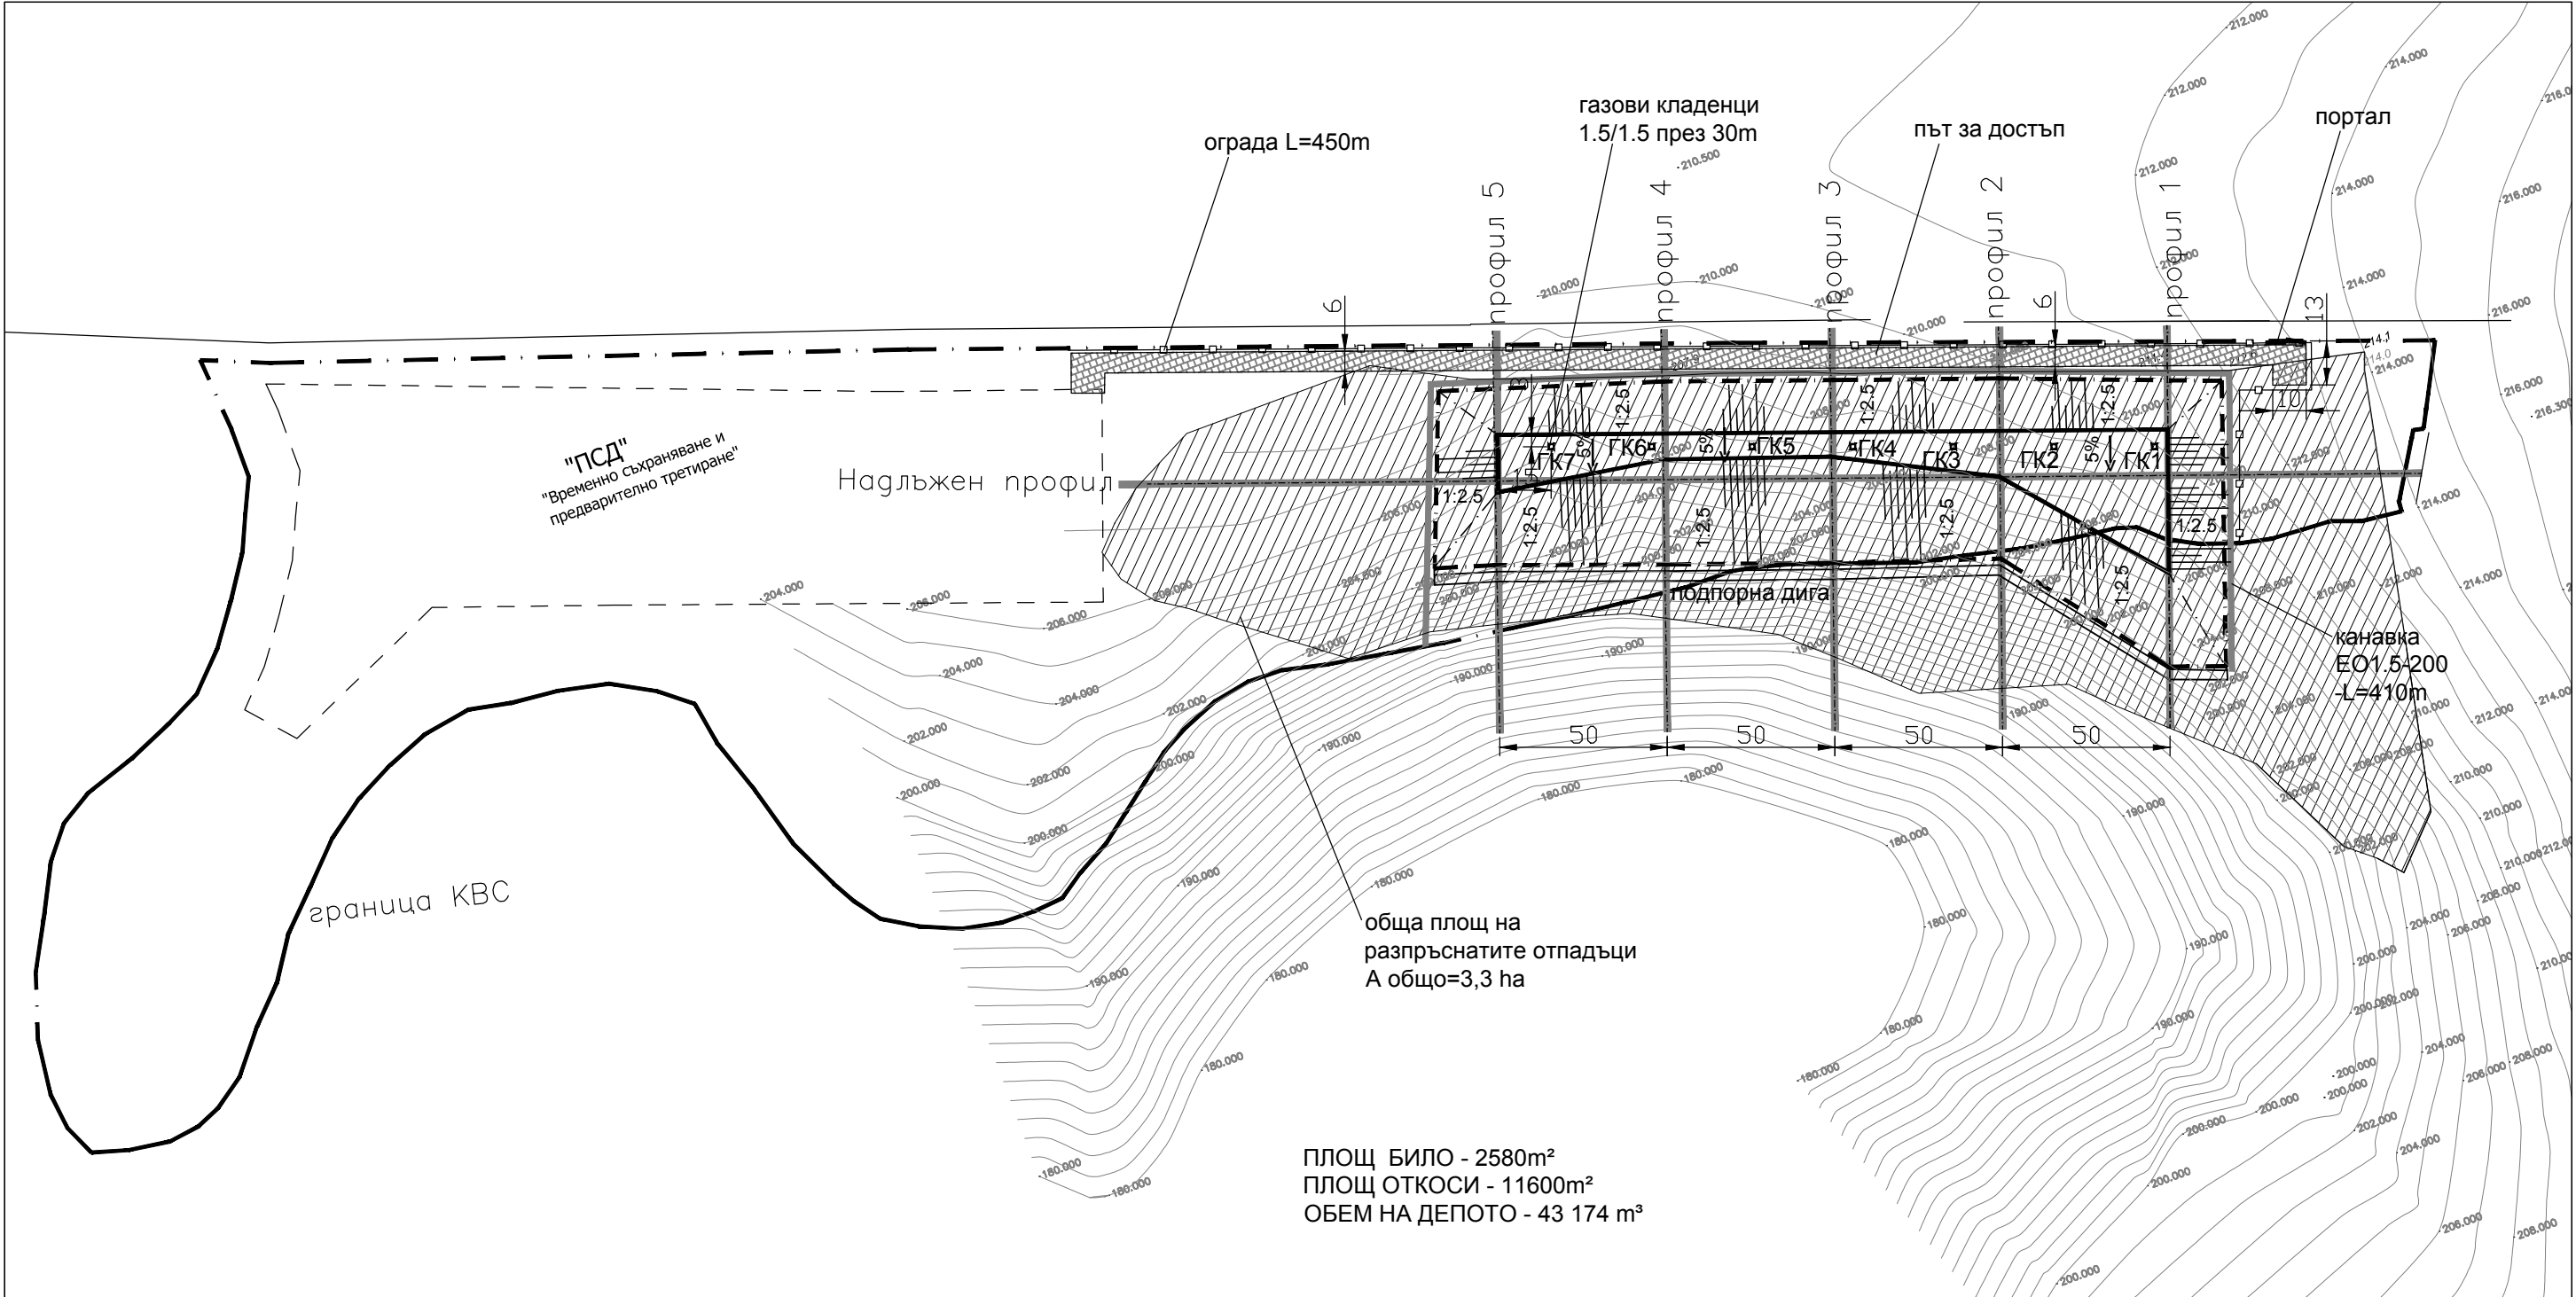

Забележка:
1.Посочените на чертежа изохипси
отразяват естествения релеф,
преди началото на депониране.

ВЪЗЛОЖИТЕЛ: Община Тервел			
СЪГЛАСУВАЛ:			
ПРОЕКТТРОЙ ЕООД			
ПЛАН ЗА ЗАКРИВАНЕ И РЕКУЛТИВАЦИЯ НА ОБЩНСКО ДЕПО ЗА НЕОПАСНИ ОТПАДЪЦИ - ГР. ТЕРВЕЛ			
Ситуация			
част	ГЕОТЕХНИЧЕСКА		мащаб
фаза	ТП/РП		М 1:200
проектант	инж.Кр.Маринов		лист
комп.дизайн	инж.Б.Вълкова		1
			вс.листи
			14