


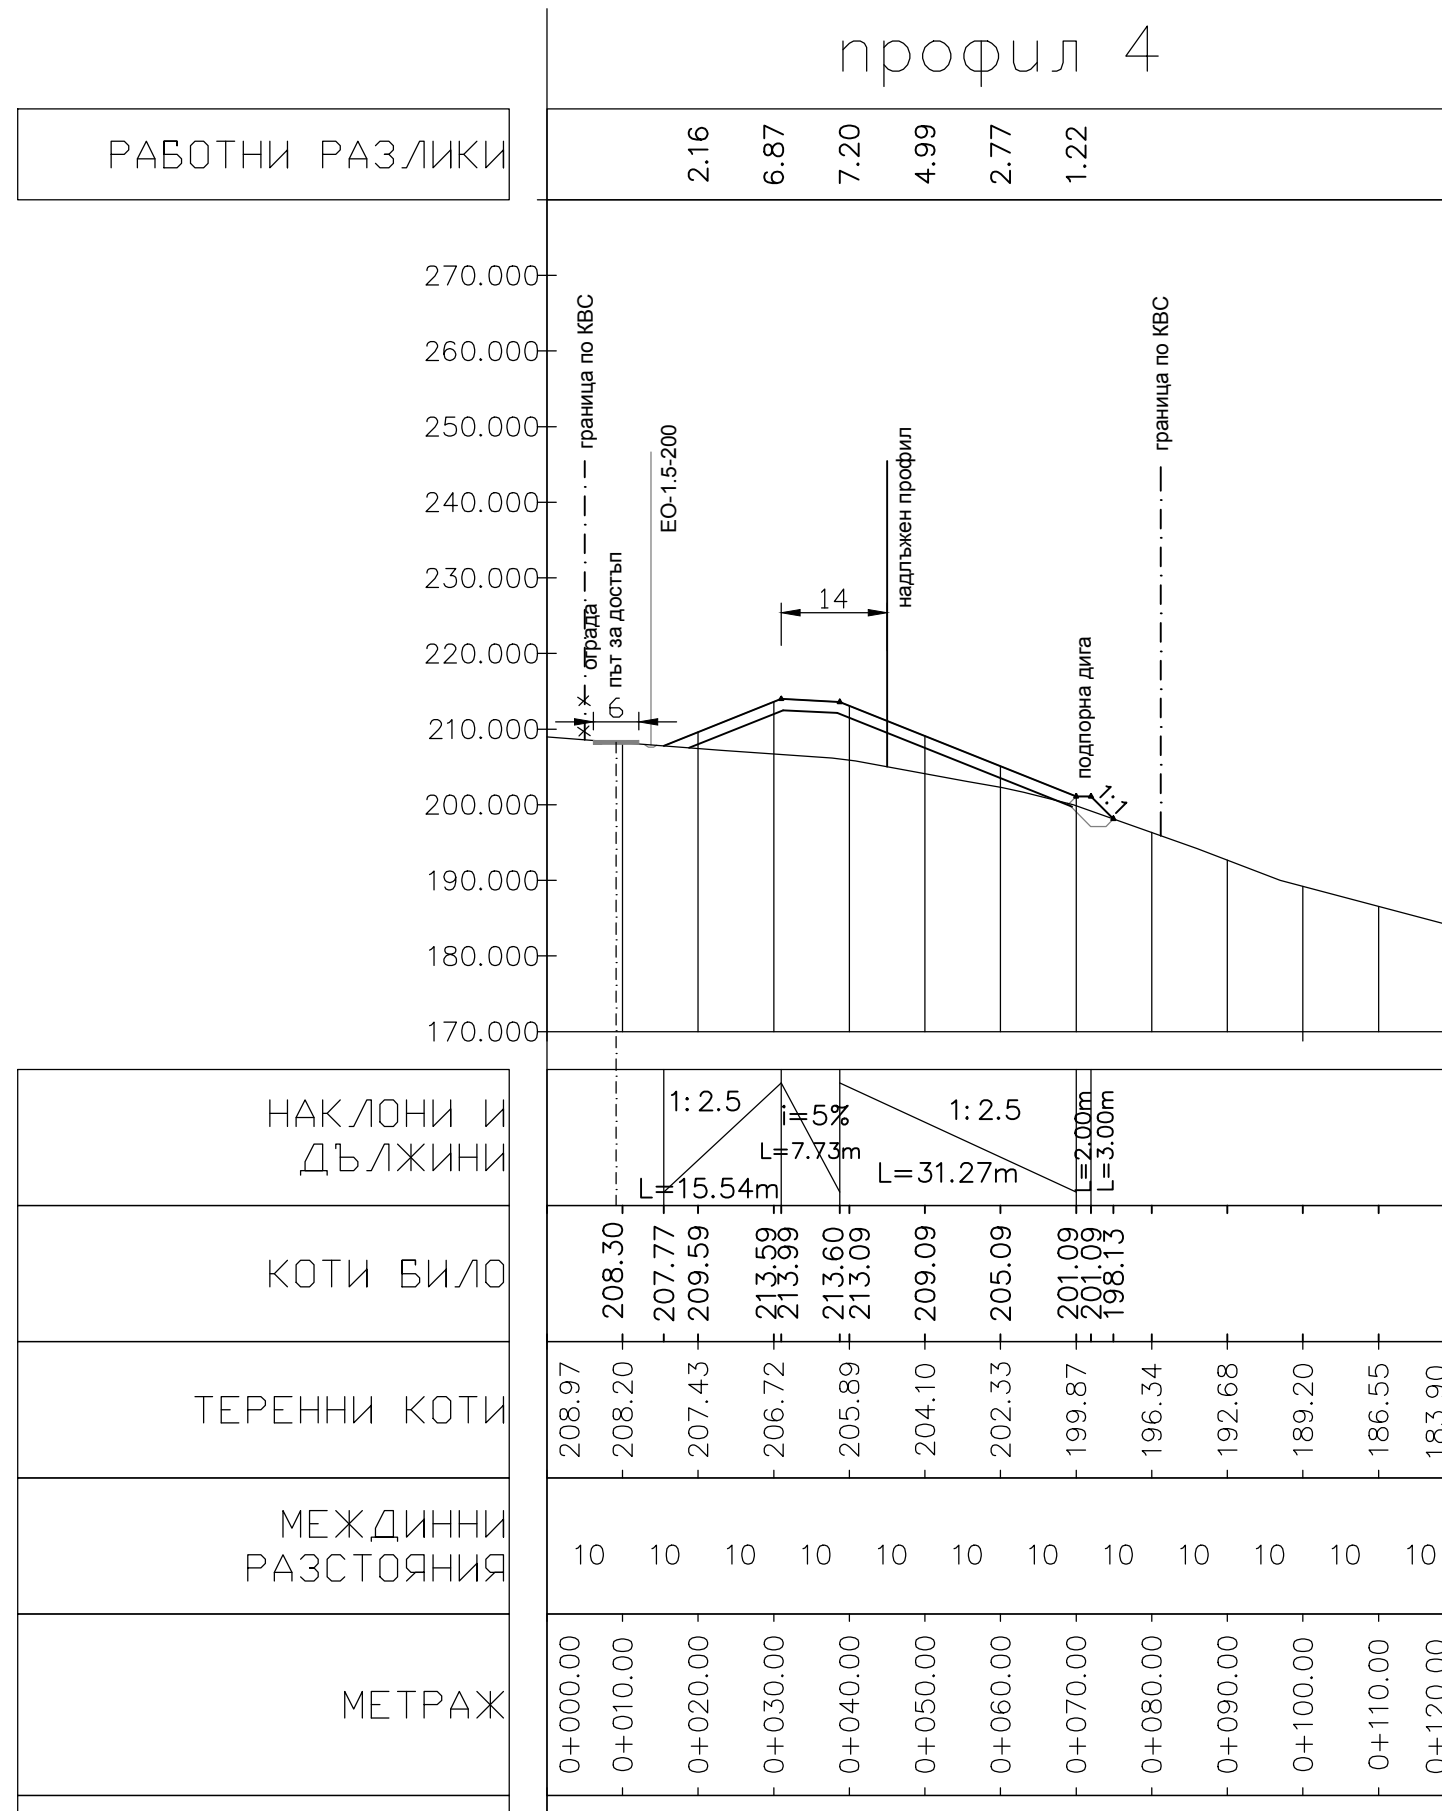

ВЪЗЛОЖИТЕЛ: Община Тервел					
СЪГЛАСУВАЛ:					
ПРОЕКТТРОЙ ЕООД					
ПЛАН ЗА ЗАКРИВАНЕ И РЕКУЛТИВАЦИЯ НА ОБЩИНСКО ДЕПО ЗА НЕОПАСНИ ОТПАДЪЦИ - ГР. ТЕРВЕЛ					
ПРОФИЛ 4					
част	ГЕОТЕХНИЧЕСКА			мащаб	М 1:1000
фаза	ТП/РП				
проектант	инж.Кр.Маринов			лист	6
комп.дизайн	инж.Б.Вълкова			вс.листи	14

част	ГЕОТЕХНИЧЕСКА		мащаб	М 1:1000
фаза	ТП/РП			
проектант	инж.Кр.Маринов		лист	6
комп.дизайн	инж.Б.Вълкова		вс.листи	14