


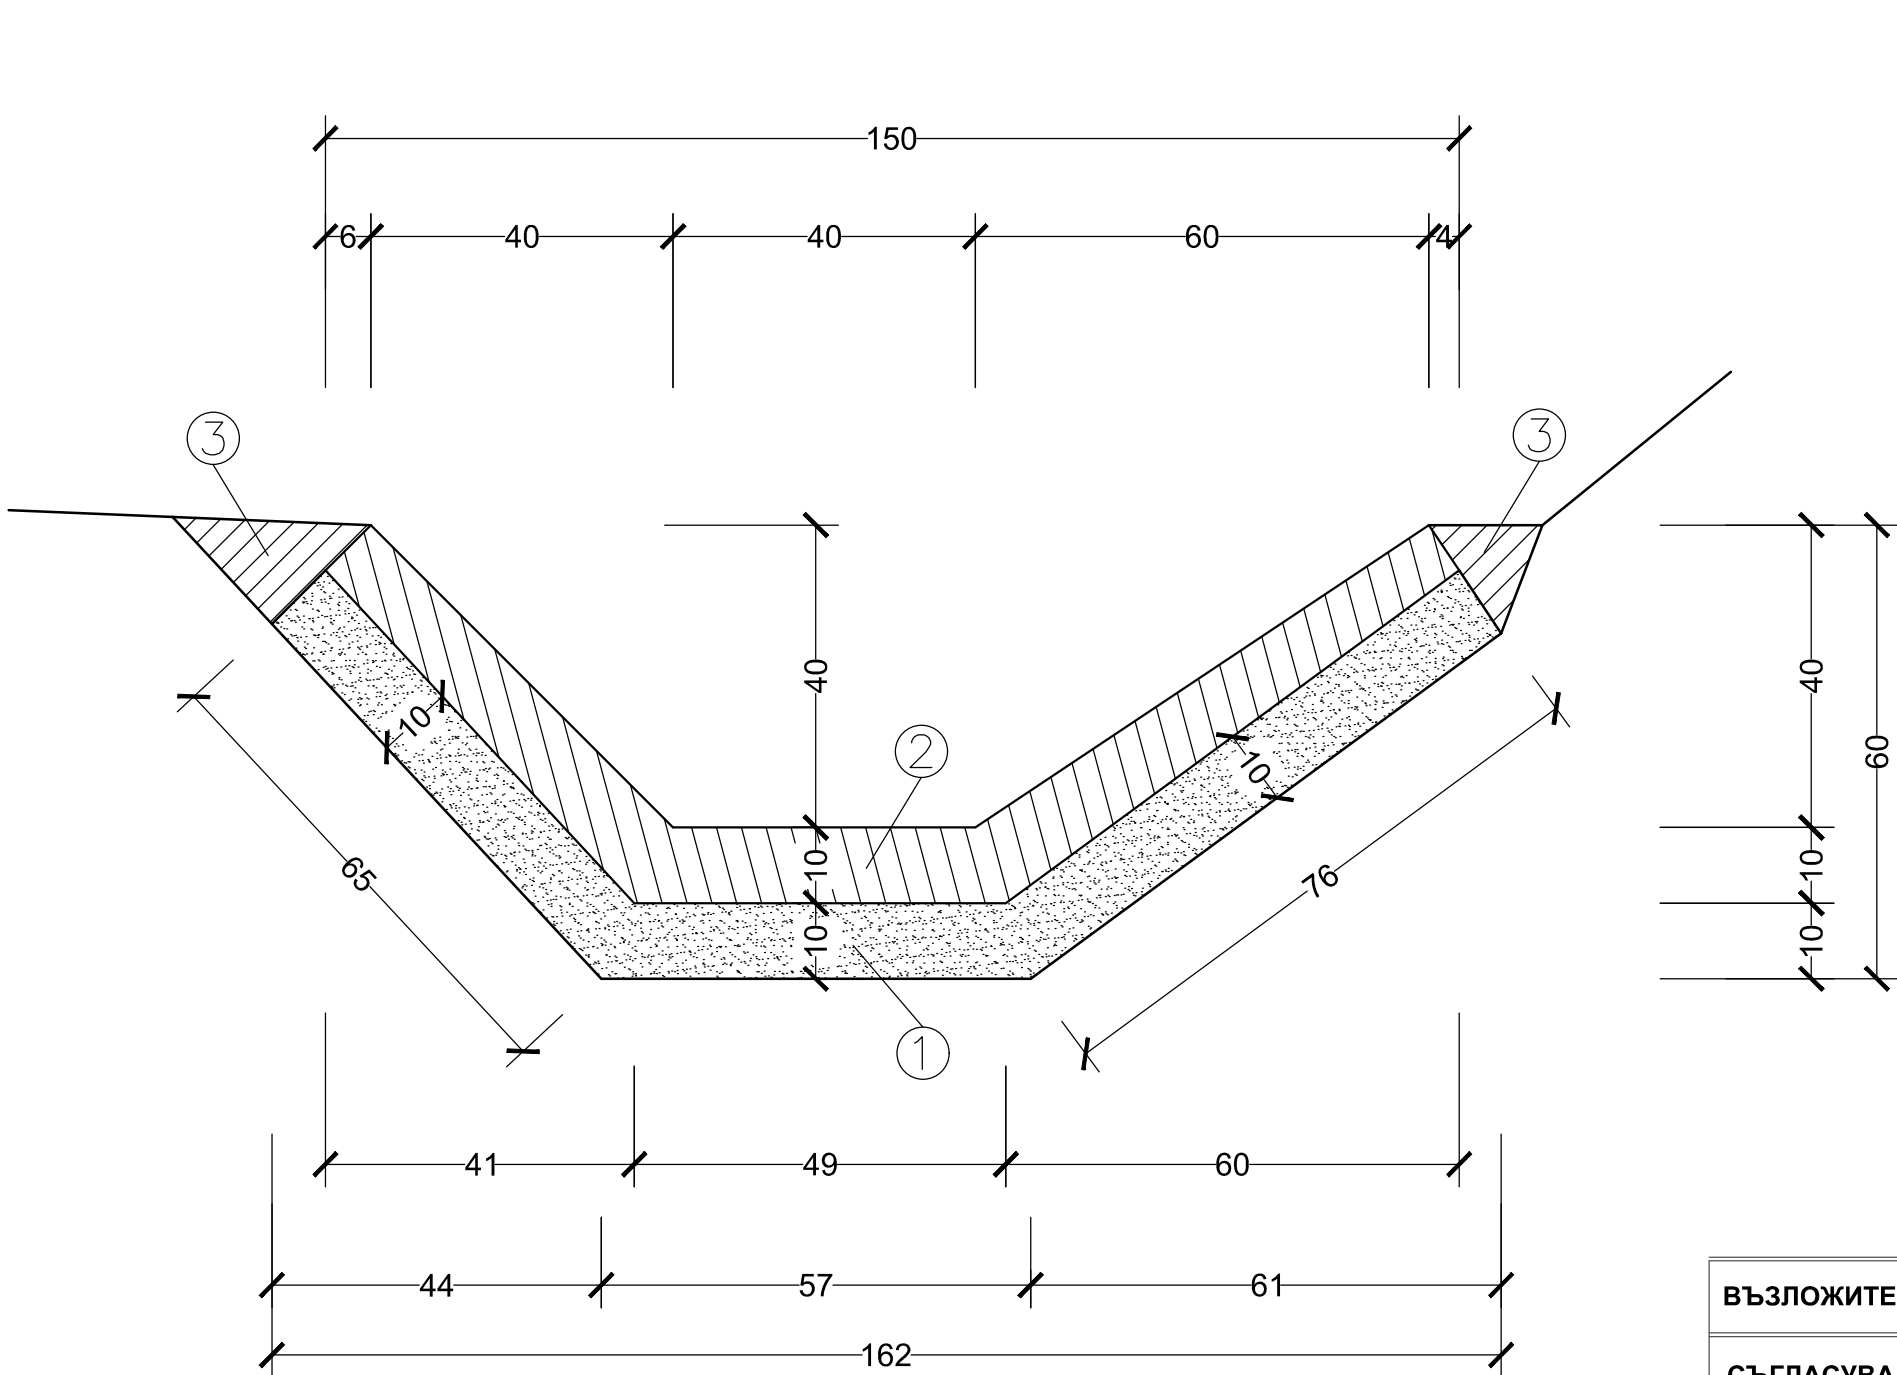

ЛЕГЕНДА:

1. Пясъчна подложка – 10 см.
2. Стоманобетонова канавка (сглобяем ст./бет. окоп ЕО–1.5–200)–L=2м. G=790кг.
3. Циментова замазка.

ВЪЗЛОЖИТЕЛ: Община Тервел

СЪГЛАСУВАЛ:

ПРОЕКТТРОЙ ЕООД

ПЛАН ЗА ЗАКРИВАНЕ И РЕКУЛТИВАЦИЯ НА ОБЩИНСКО ДЕПО
ЗА НЕОПАСНИ ОТПАДЪЦИ - ГР. ТЕРВЕЛ

ТИПОВ НАПРЕЧЕН РАЗРЕЗ КАНАВКА ТИП ЕО-1,5-200

част	ГЕОТЕХНИЧЕСКА		мащаб	М 1:10
фаза	ТП/РП			
проектант	инж.Кр.Маринов		лист	9
комп.дизайн	Г.Петков		вс.листи	14