


ДЕТАЙЛ ПОРТАЛНА ВРАТА
М.1:50

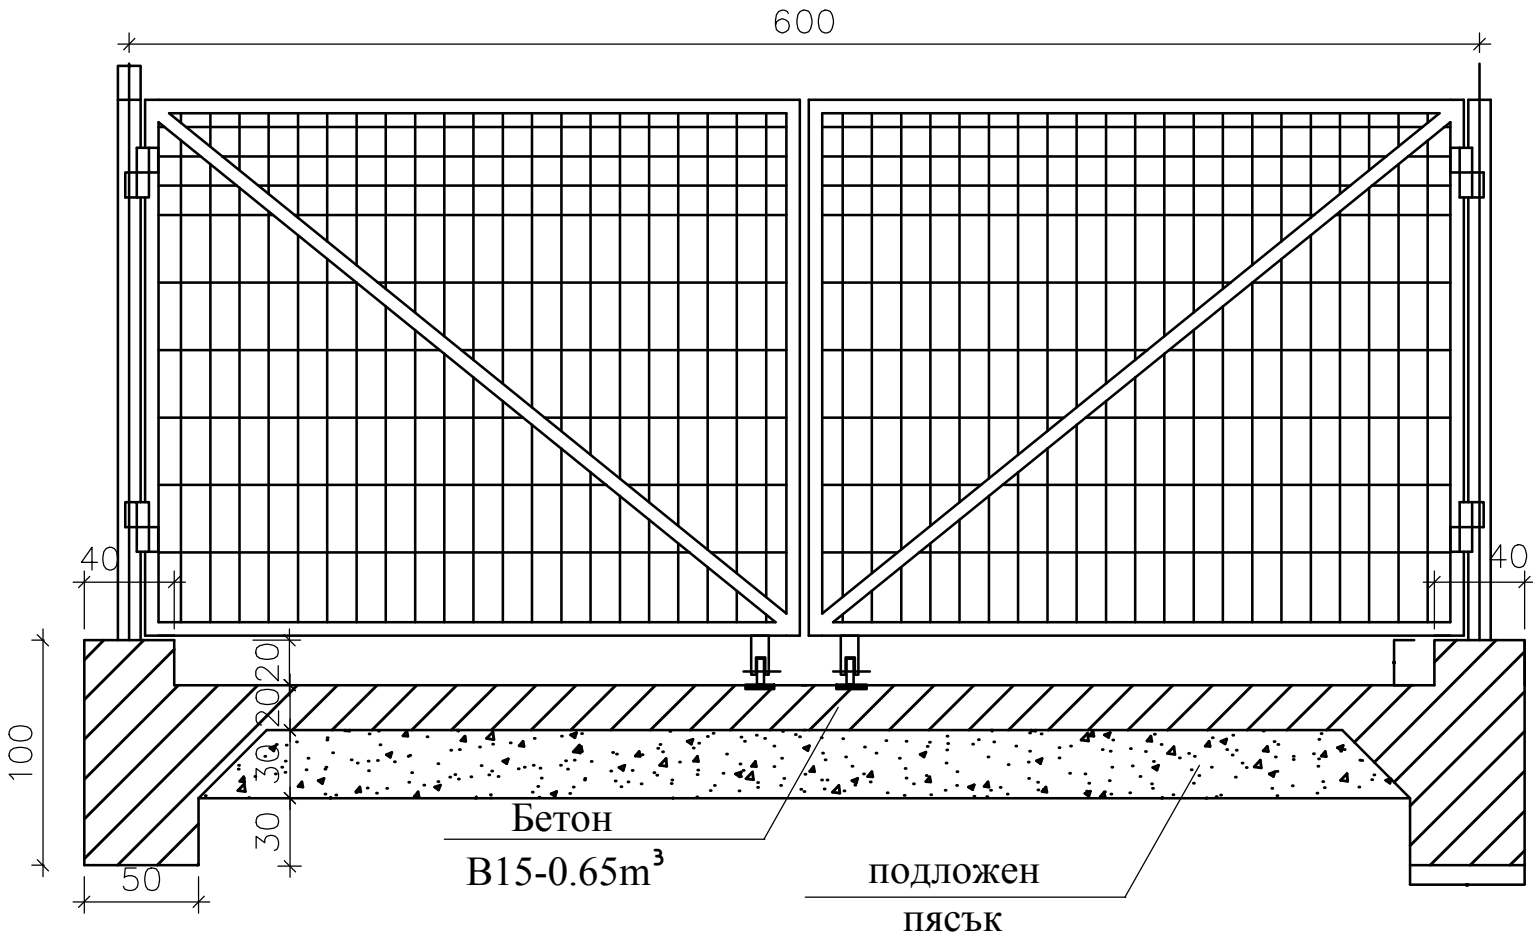

спецификация портал:

елемент	бр.	вид профил	L,m	обща дължина	kg/m	тегло, kg
крайни колони с панти	2	100/100/5	2	4	14,4	57,60
основна рамка и диагонали	2	70/70/3	13,2	26,4	6,16	162,62
вътрешни пръти-през 10 см осово	2x29	30/30/2,5	2	116	2,15	249,40
общо						469,62
доставят се и 2 бр. колела и заключващо устройство						

Профилни тръби (Кухи профили)
Вид :Квадратни студено валцовани заварени профилни тръби.
Марка стомана S235JR съгласно EN 10025 (ST 37-2 съгласно DIN 17100).
Дебелина Съгласно DIN 59411.

ВЪЗЛОЖИТЕЛ: Община Тервел				
СЪГЛАСУВАЛ:				
ПРОЕКТТРОЙ ЕООД				
ПЛАН ЗА ЗАКРИВАНЕ И РЕКУЛТИВАЦИЯ НА ОБЩИНСКО ДЕПО ЗА НЕОПАСНИ ОТПАДЪЦИ - ГР. ТЕРВЕЛ				
ДЕТАЙЛ ПОРТАЛНА ВРАТА				
част	ГЕОТЕХНИЧЕСКА			мащаб М 1:50
фаза	ТП/РП			
проектант	инж.Кр.Маринов		лист	13
комп.дизайн	инж.Б.Вълкова		вс.листи	14