

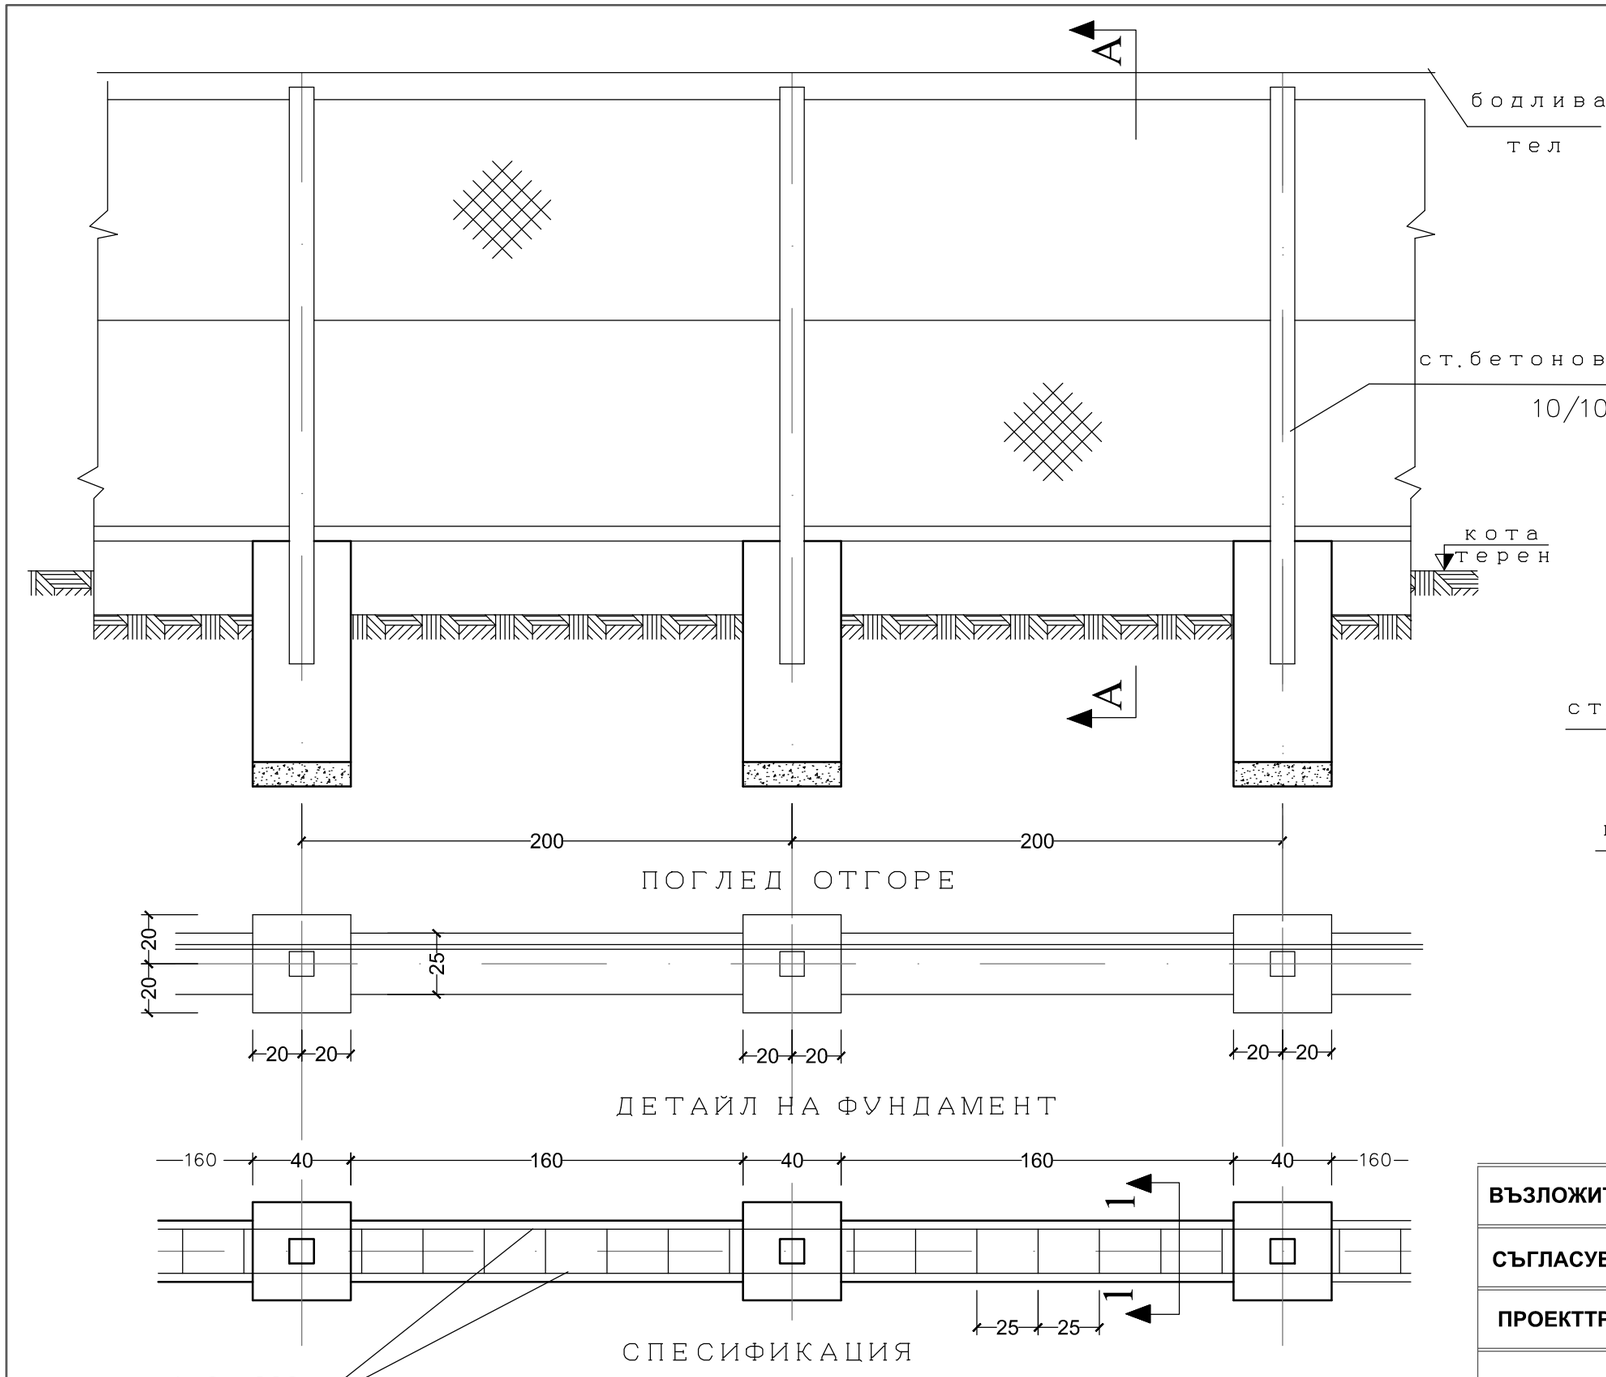


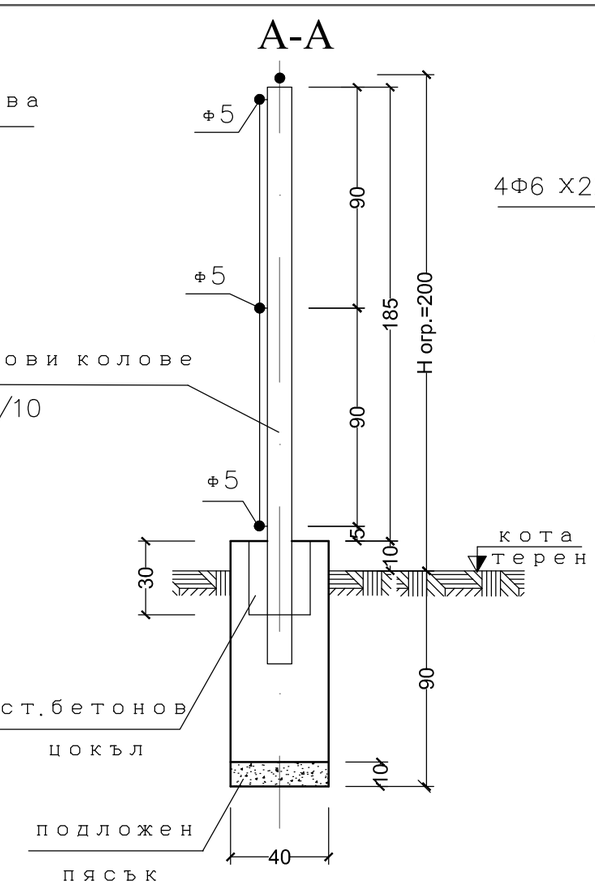

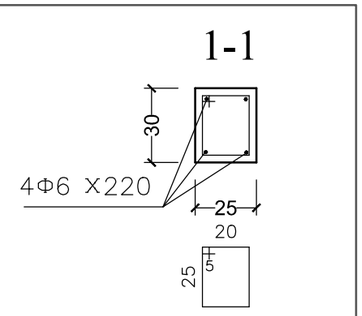

СПЕСИФИКАЦИЯ

1	бетон В15/за 1бр. фундам./	м3	0.13
2	бетон В15/за 1бр. цокъл./	м3	0.12
3	стомана А–I /за 1бр. цокъл./	кг.	4.00
4	подложен пясък за 1бр. фундам./	м3	0.02

ВЪЗЛОЖИТЕЛ: Община Тервел

СЪГЛАСУВАЛ:

ПРОЕКТТРОЙ ЕООД

ПЛАН ЗА ЗАКРИВАНЕ И РЕКУЛТИВАЦИЯ НА ОБЩИНСКО ДЕПО ЗА НЕОПАСНИ ОТПАДЪЦИ - ГР. ТЕРВЕЛ

ДЕТАЙЛ ОГРАДА

част	ГЕОТЕХНИЧЕСКА	мащаб	М 1:25
фаза	ТП/РП		
проектант	инж.Кр.Маринов	лист	12
комп.дизайн	Г.Петков	вс.листи	14