
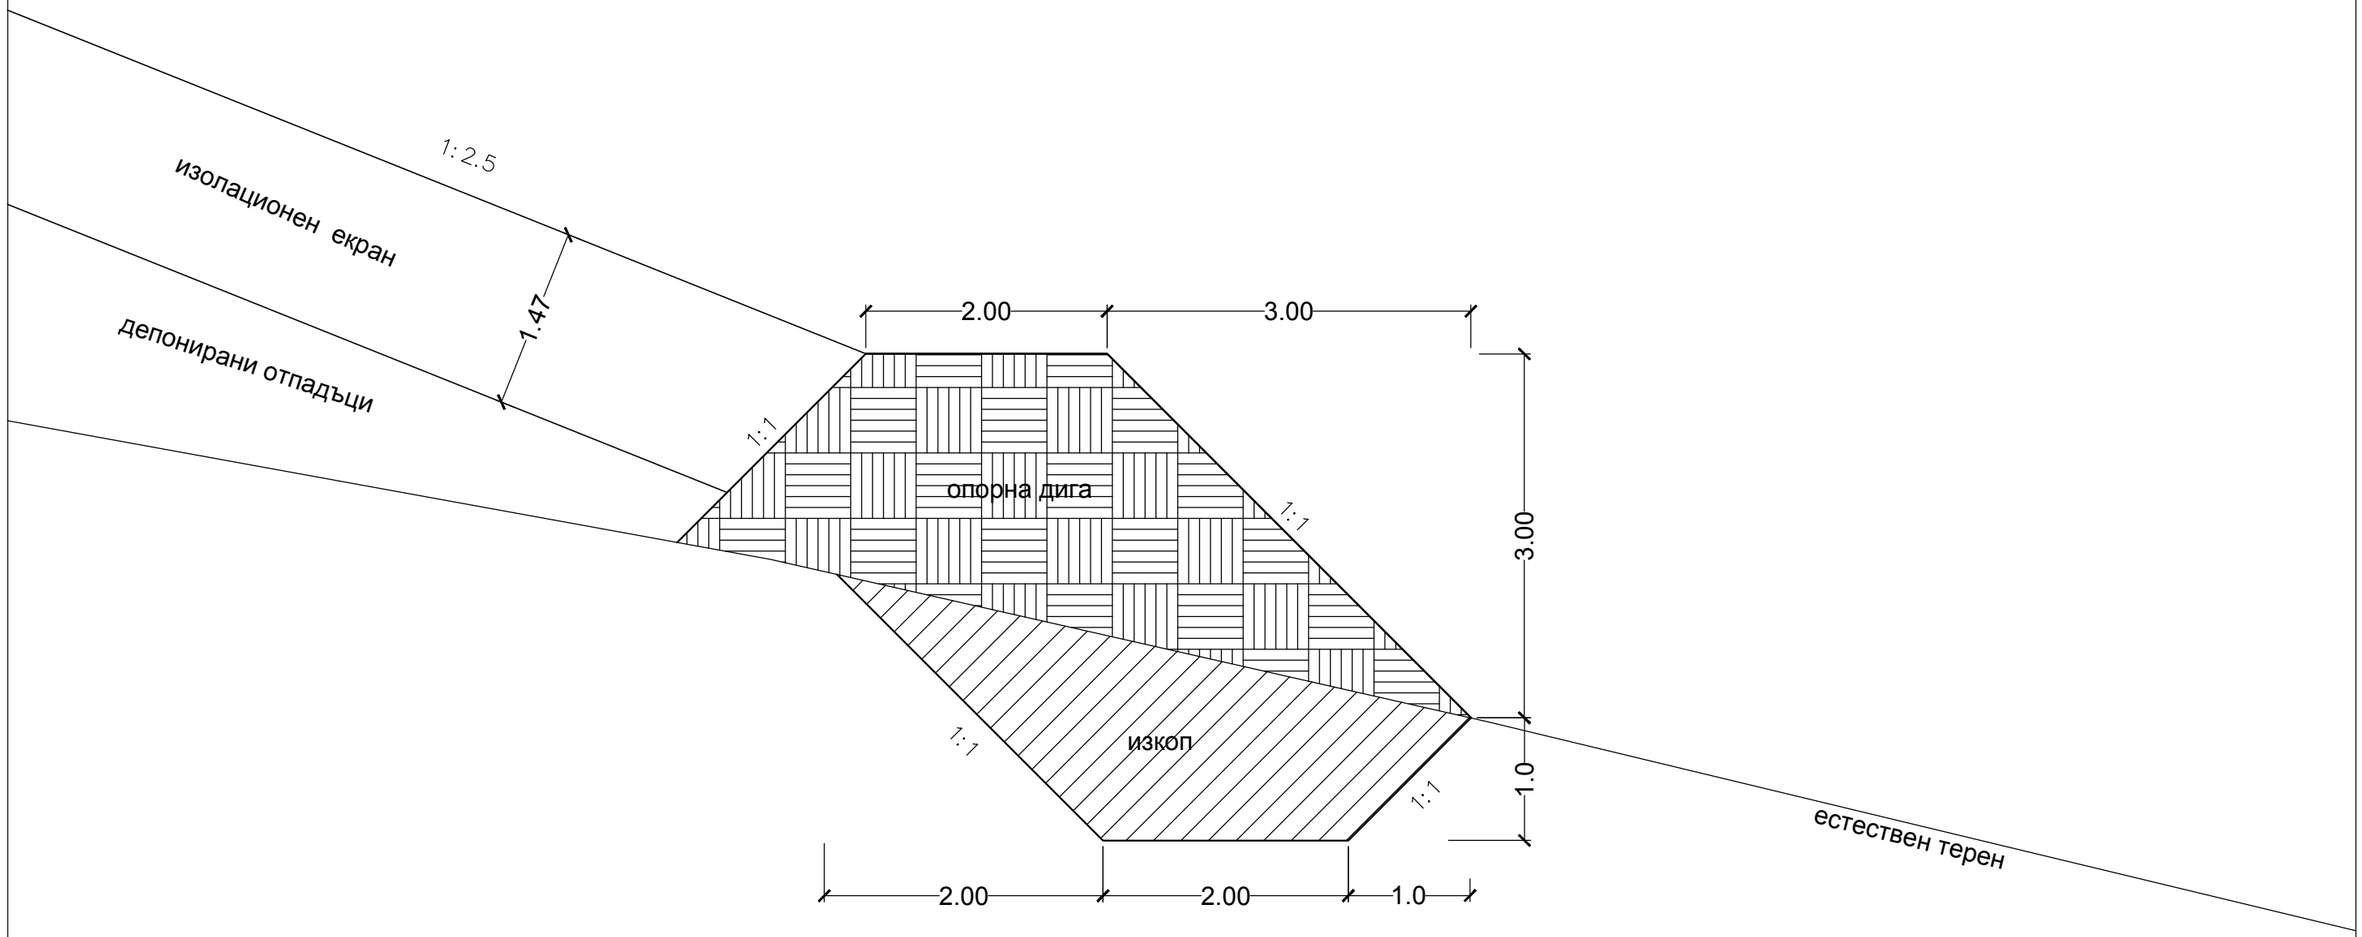


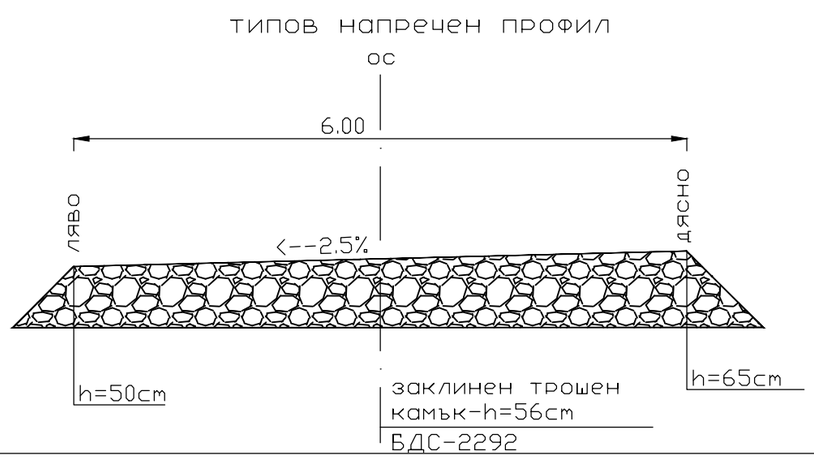

ВЪЗЛОЖИТЕЛ: Община Тервел	
СЪГЛАСУВАЛ:	
ПРОЕКТТРОЙ ЕООД	
ПЛАН ЗА ЗАКРИВАНЕ И РЕКУЛТИВАЦИЯ НА ОБЩИНСКО ДЕПО ЗА НЕОПАСНИ ОТПАДЪЦИ - ГР. ТЕРВЕЛ	
ОПОРНА ДИГА, ТИПОВ НАПРЕЧЕН ПРОФИЛ ПЪТ ЗА ДОСТЪП	

част	ГЕОТЕХНИЧЕСКА		мащаб	М 1:5
фаза	ТП/РП			
проектант	инж.Кр.Маринов		лист	14
комп.дизайн	инж.Б.Вълкова		вс.листи	14