


Строителен ситуационен
план-Схема 1

Основни видове работи, които се извършват на обекта :

- 1.Земни работи (изкопи, насипи, уплътняване, профилиране);
- 2.Товаро-разтоварни и транспортни работи;
- 3.Изграждане на стоманобетонови елементи;
- 4.Монтажни работи в т.ч. полагане на изкуствени хидроизолации и дренажи;


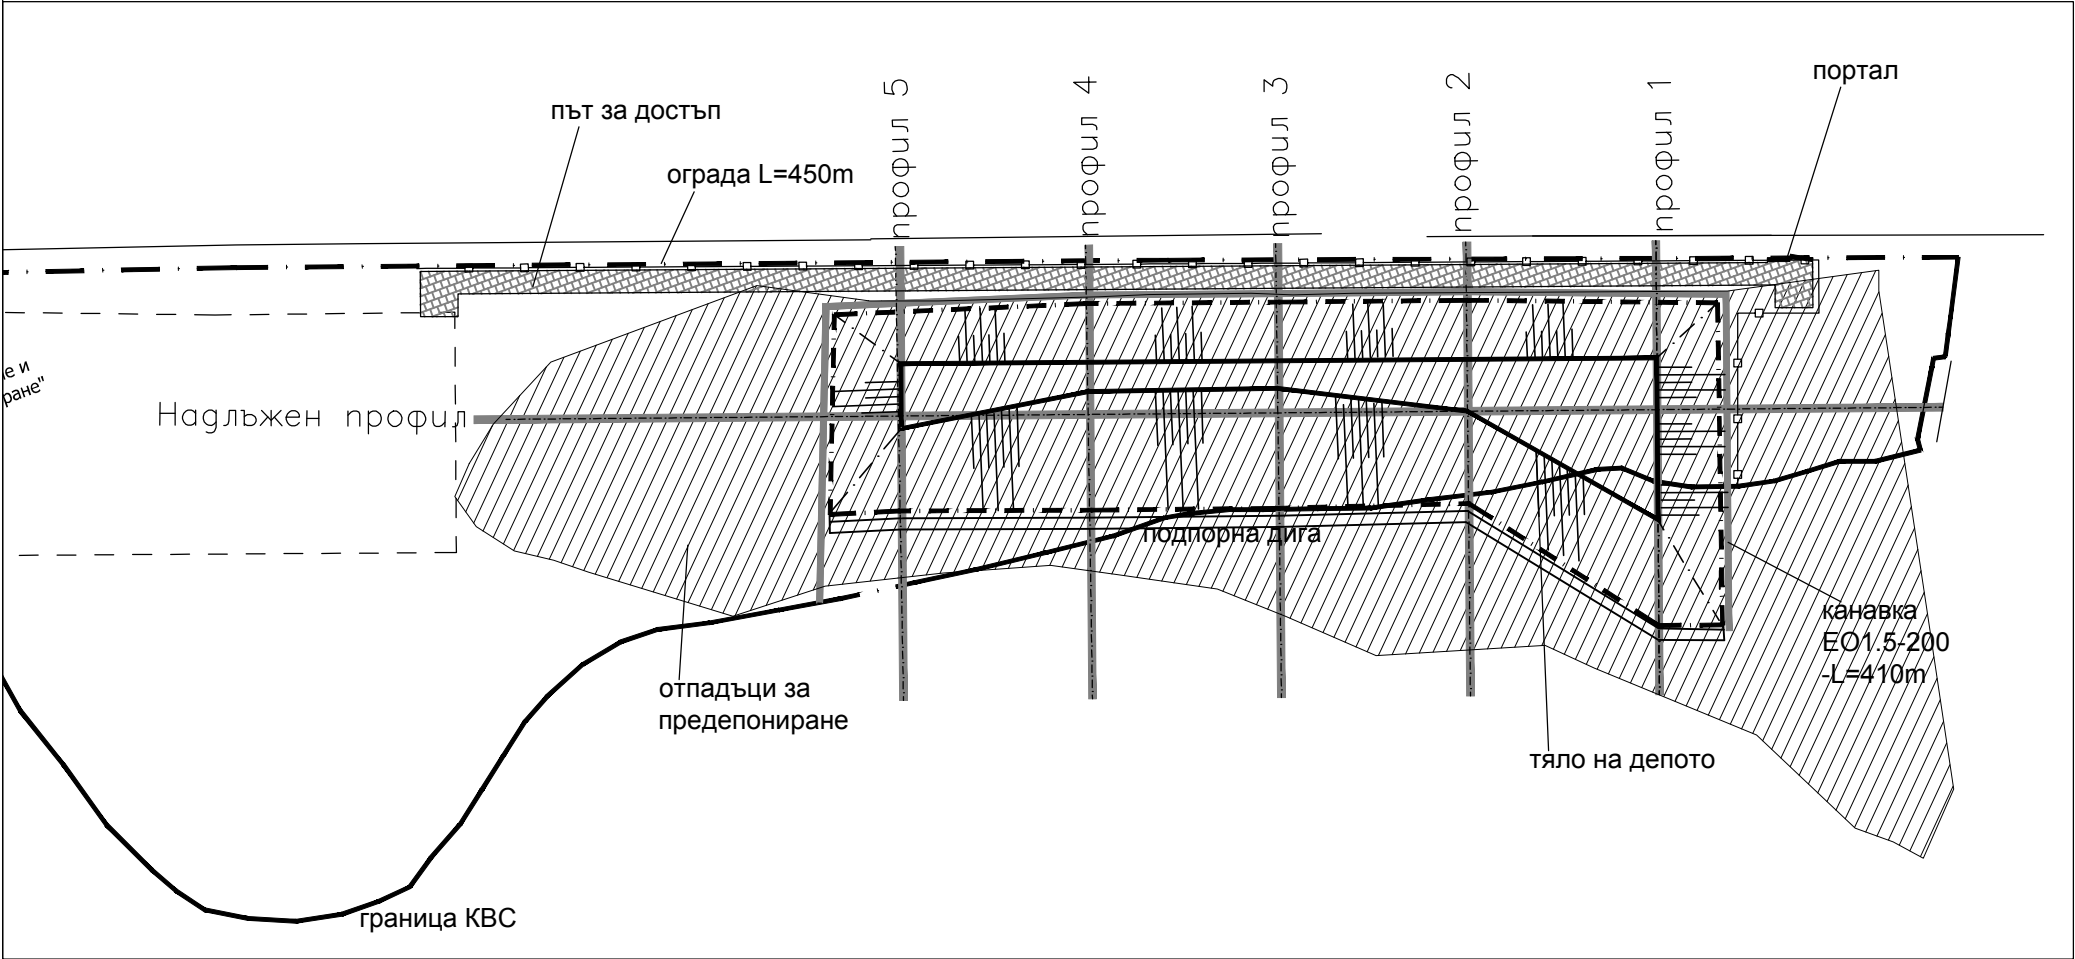


ЗАБЕЛЕЖКА:

- 1. Настоящият чертеж да се гледа с всички останали чертежи от основния проект.
- 2. Временната база се разполага в близост до обекта, съгласно приложената към чертежа схема.
- 3. На строителната площадка се разполага 1 фургон за техническото ръководство с оборудвана аптечка и ППТ.

ВЪЗЛОЖИТЕЛ: Община Тервел				
СЪГЛАСУВАЛ:				
ПРОЕКТТРОЙ ЕООД				
ПЛАН ЗА ЗАКРИВАНЕ И РЕКУЛТИВАЦИЯ НА ОБЩИНСКО ДЕПО ЗА НЕОПАСНИ ОТПАДЪЦИ - ГР. ТЕРВЕЛ				
Строителен ситуационен план-Схема 1				
част	ПБЗ			мащаб
фаза	ТП/РП			
проектант	инж.Б.Вълкова		лист	1
комп.дизайн	инж.Б.Вълкова		вс.листи	4

План на временното
строителство - Схема N 2

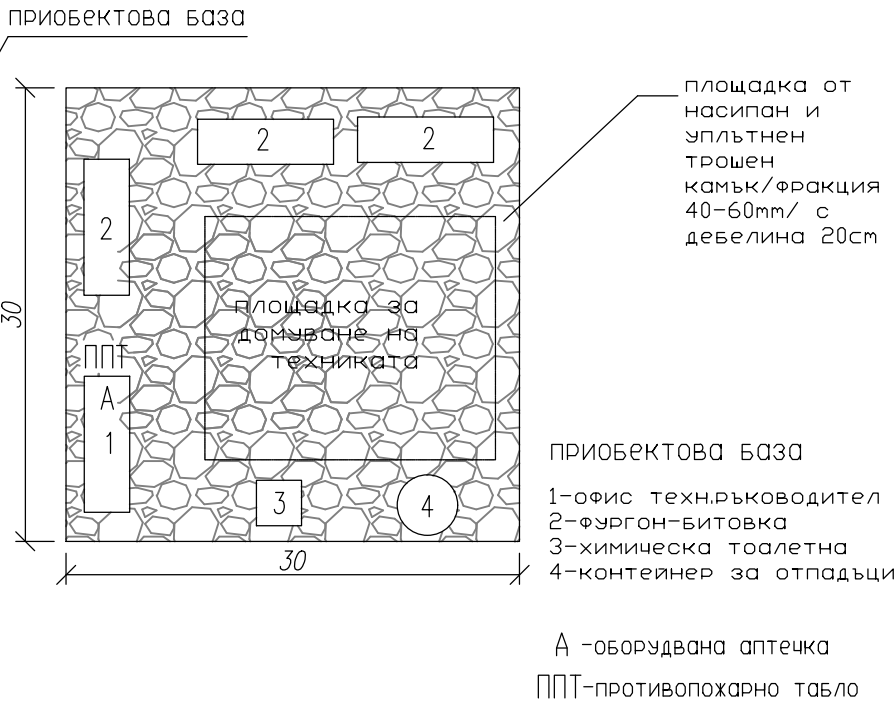
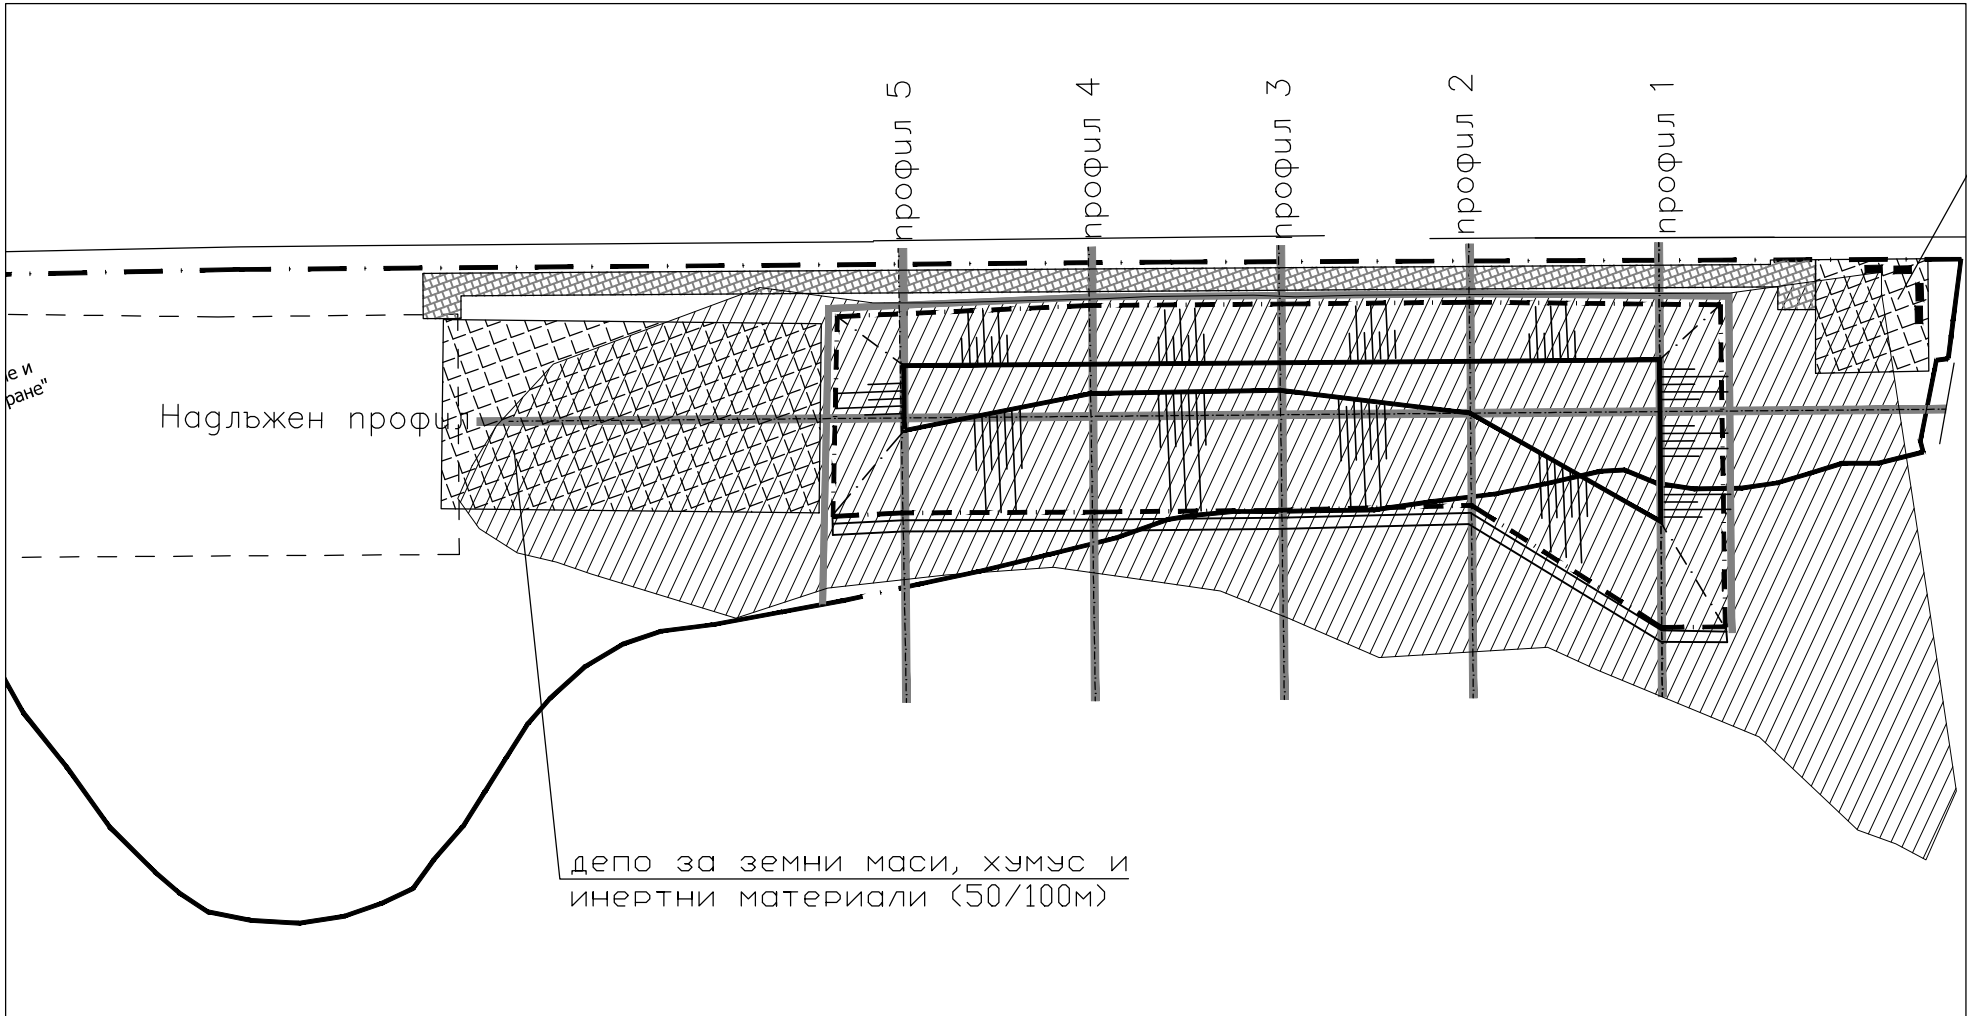


ЗАБЕЛЕЖКА:

- Настоящият чертеж да се гледа с всички останали чертежи от основния проект.
- Временната база се разполага в близост до обекта, съгласно приложената към чертежа схема.
- На строителната площадка се разполага 1 фургон за техническото ръководство с оборудвана аптечка и ППТ.

ВЪЗЛОЖИТЕЛ: Община Тервел				
СЪГЛАСУВАЛ:				
ПРОЕКТТРОЙ ЕООД				
ПЛАН ЗА ЗАКРИВАНЕ И РЕКУЛТИВАЦИЯ НА ОБЩИНСКО ДЕПО ЗА НЕОПАСНИ ОТПАДЪЦИ - ГР. ТЕРВЕЛ				
План на временното строителство - Схема N 2				
част	ПБЗ		машаб	M 1:2000
фаза	ТП/РП			
проектант	инж.Б.Вълкова		лист	2
комп.дизайн	инж.Б.Вълкова		вс.листи	4

План за евакуация на работещите и намиращите се на площадката на обекта - при ликвидиране на пожари и аварии - Схема N 3

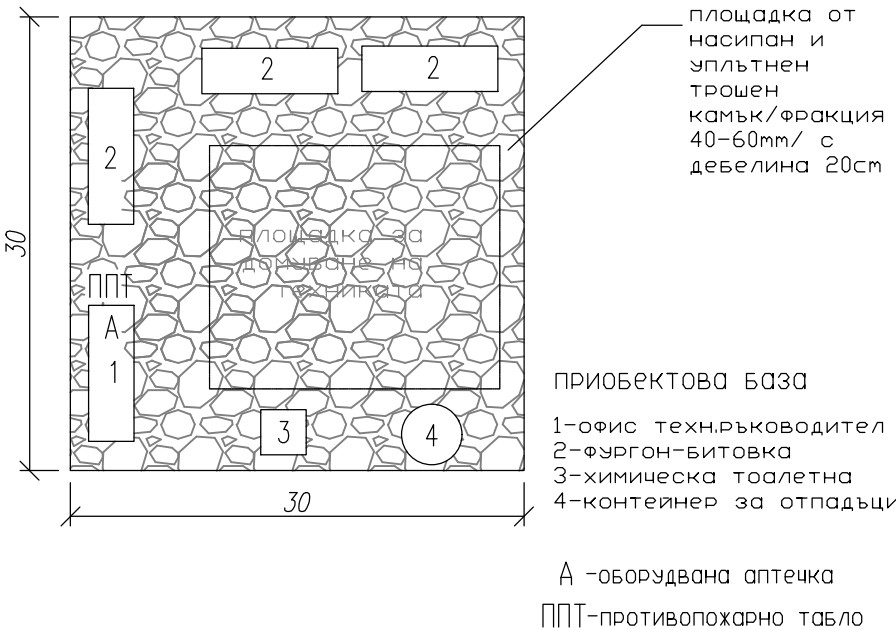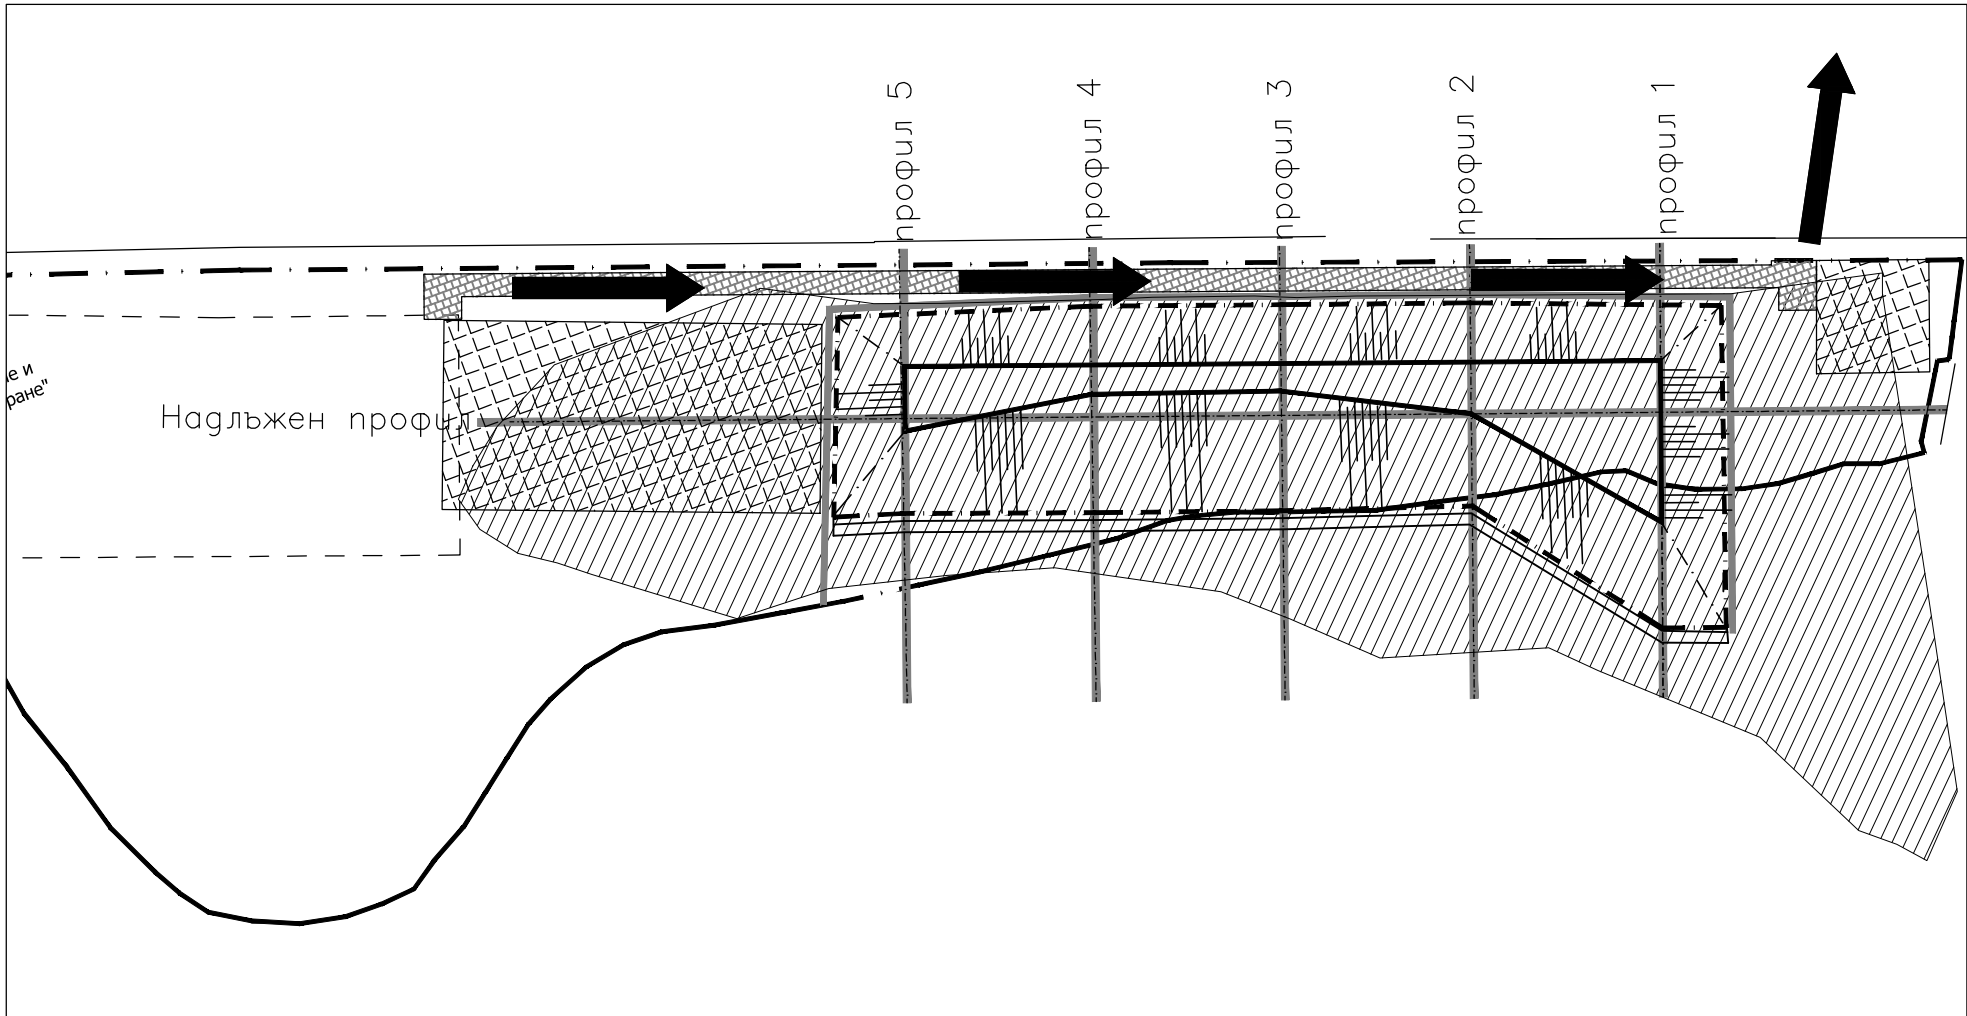



- Евакуационни пътища

ЗАБЕЛЕЖКА:

1. Настоящият чертеж да се гледа с всички останали чертежи от основния проект.
2. Временната база се разполага в близост до обекта, съгласно приложената към чертежа схема.
3. На строителната площадка се разполага 1 фургон за техническото ръководство с оборудвана аптечка и ППТ.

ВЪЗЛОЖИТЕЛ: Община Тервел			
СЪГЛАСУВАЛ:			
ПРОЕКТТРОЙ ЕООД			
ПЛАН ЗА ЗАКРИВАНЕ И РЕКУЛТИВАЦИЯ НА ОБЩИНСКО ДЕПО ЗА НЕОПАСНИ ОТПАДЪЦИ - ГР. ТЕРВЕЛ			
План за евакуация - Схема N 3			
част	ПБЗ	мащаб	M 1:2000
фаза	ТП/РП		
проектант	инж.Б.Вълкова	лист	3
комп.дизайн	инж.Б.Вълкова	вс.листи	4

План на местата със специфични рискове и място за даване на първа помощ - Схема N 4

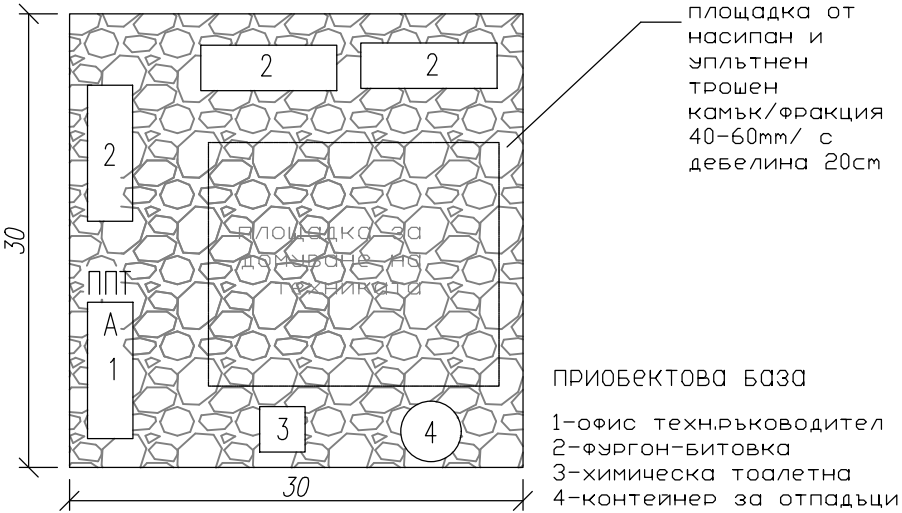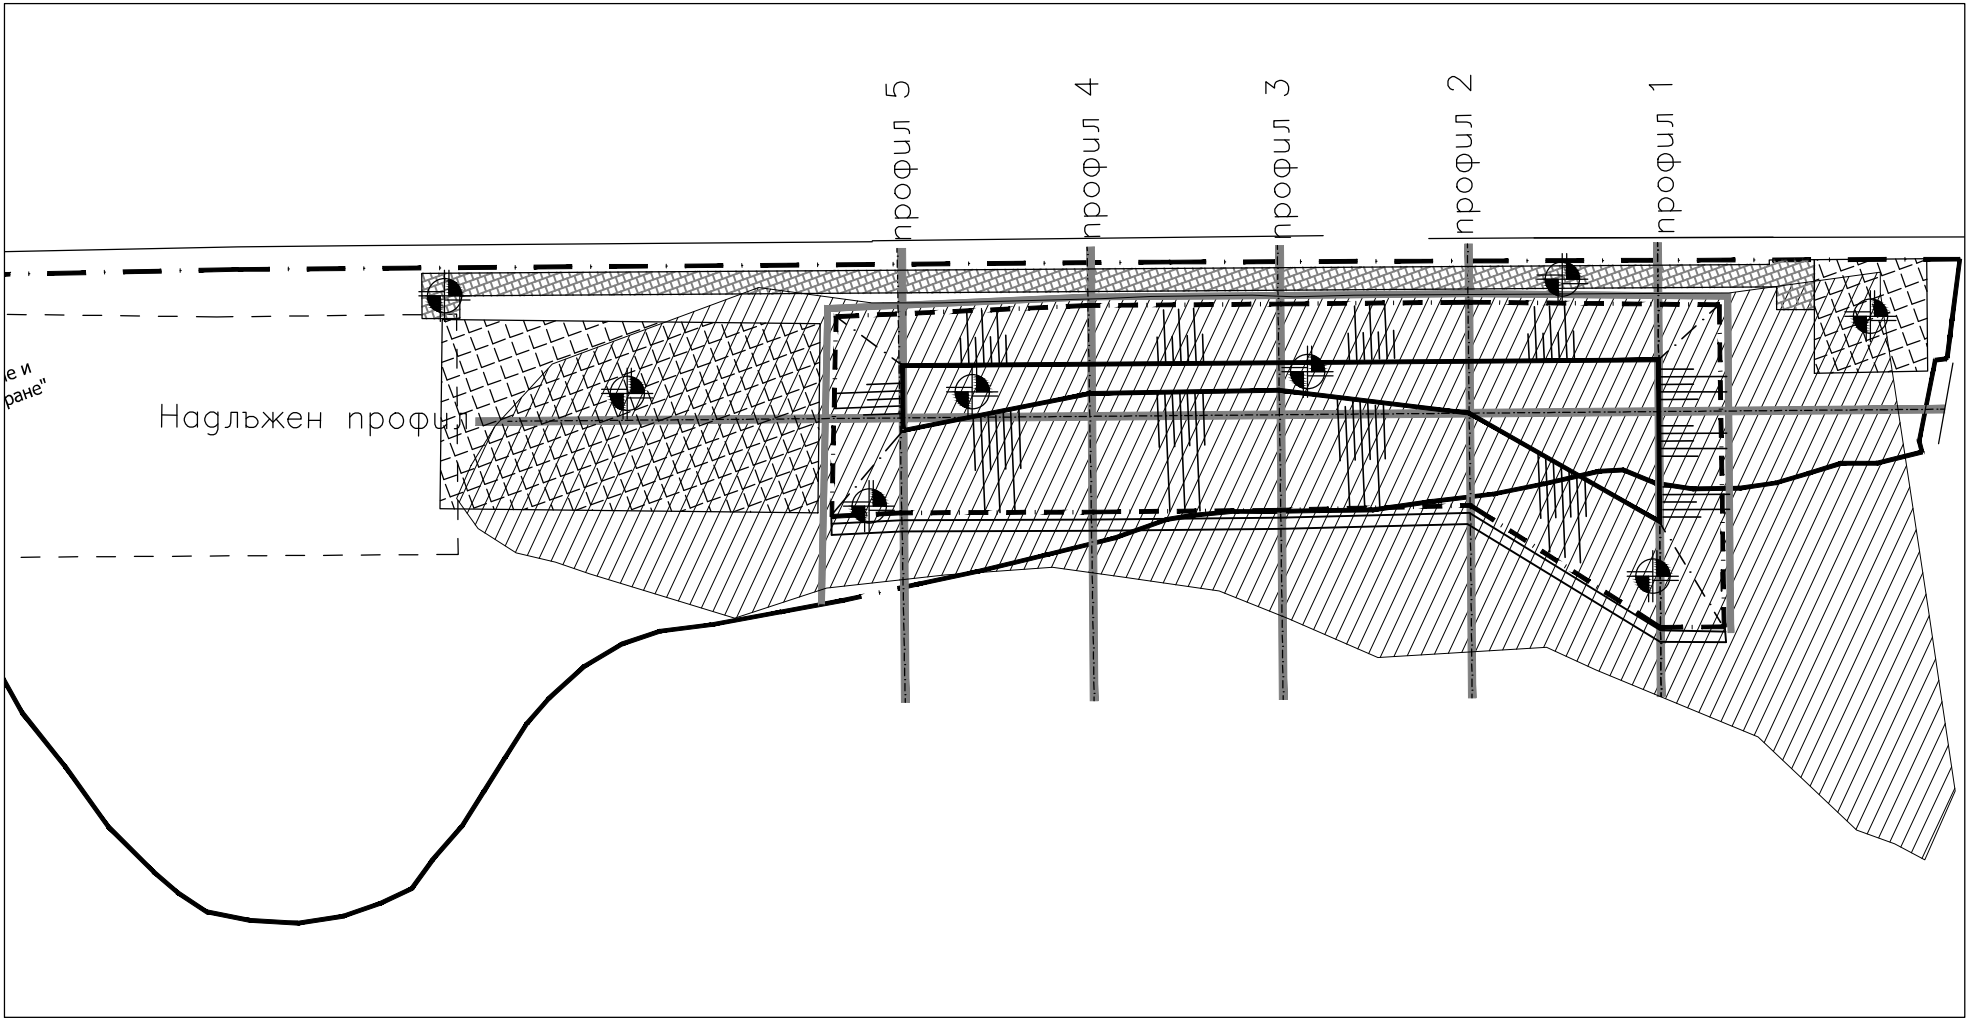

А -оборудвана аптечка
ППТ-противопожарно табло

— Места със специфични рискове/поради характера на извършваните СМР, тези места са мобилни и са показани условно/

А - Място за даване на първа помощ

ЗАБЕЛЕЖКА:

- 1. Настоящият чертеж да се гледа с всички останали чертежи от основния проект.
- 2. Временната база се разполага в близост до обекта, съгласно приложената към чертежа схема.
- 3. На строителната площадка се разполага 1 фургон за техническото ръководство с оборудвана аптечка и ППТ.

ВЪЗЛОЖИТЕЛ: Община Тервел			
СЪГЛАСУВАЛ:			
ПРОЕКТТРОЙ ЕООД			
ПЛАН ЗА ЗАКРИВАНЕ И РЕКУЛТИВАЦИЯ НА ОБЩИНСКО ДЕПО ЗА НЕОПАСНИ ОТПАДЪЦИ - ГР. ТЕРВЕЛ			
План на места с рискове - Схема N 4			
част	ПБЗ	мащаб	M 1:2000
фаза	ТП/РП		
проектант	инж.Б.Вълкова	лист	4
комп.дизайн	инж.Б.Вълкова	вс.листи	4