



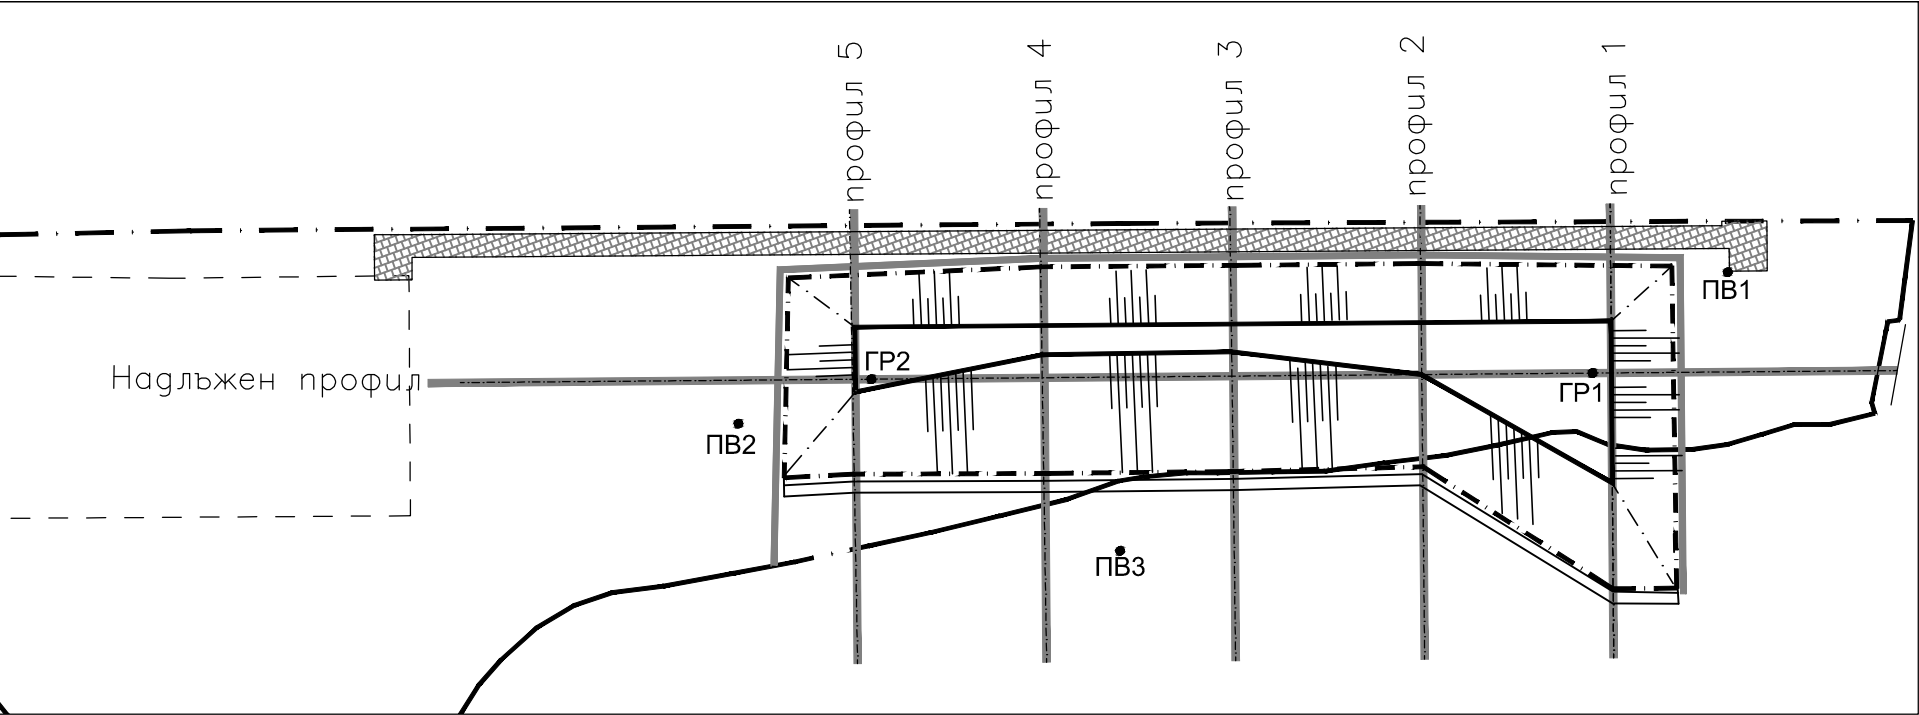


Конструкция на сондаж за контрол на подземните води
М 1:20

КОНТРОЛЕН РЕПЕР ЗА НАБЛЮДЕНИЕ
НА ДЕФОРМАЦИИ/ГР/ - ЗЕМЕН ТИП


М 1:20

	X	Y
ГР1	9597076.7509	4745520.4248
ГР2	9596896.9323	4745584.1476

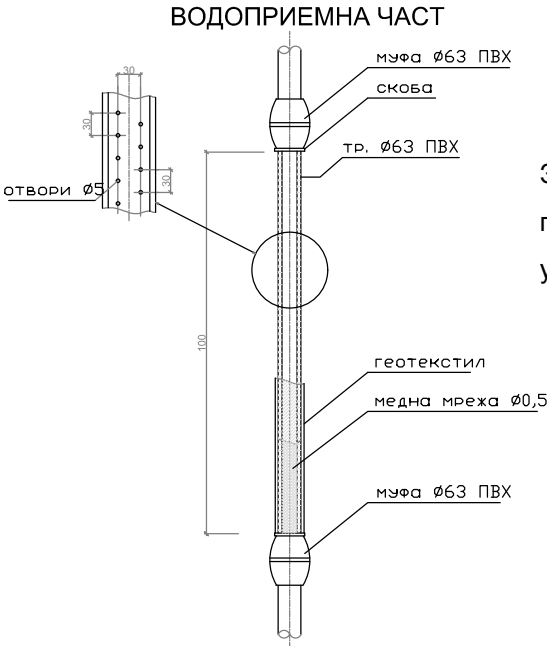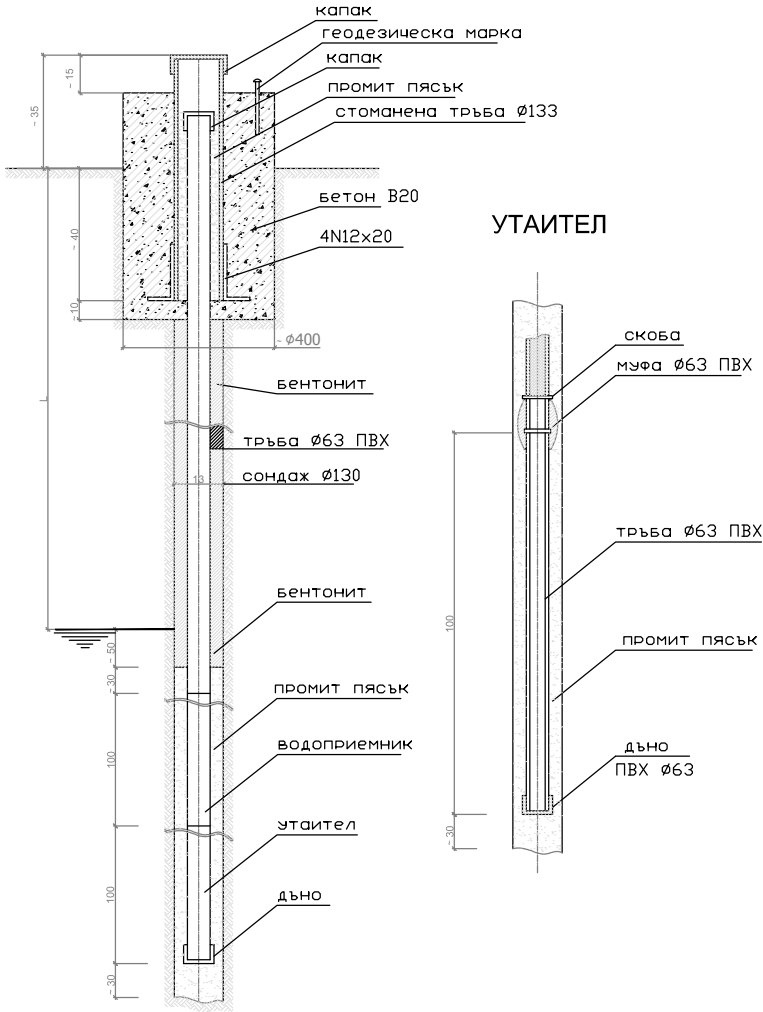

Забележка: Дълбочината на водното ниво е
приета според доклада за ИГП и следва да се
уточни на място в процеса на сондиране

	X	Y
ПБ-1, L=20m	9597119.4765	4745533.2580
ПБ-2, L=20m	9596859.8690	4745585.1277
ПБ-3, L=10m	9596943.2239	4745518.9875

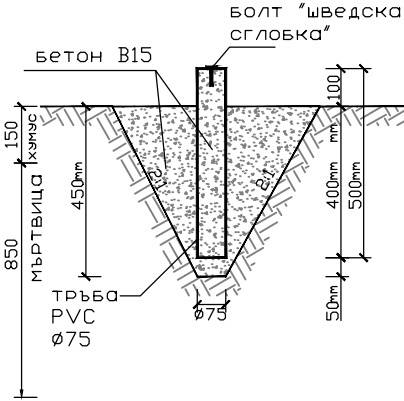

ВЪЗЛОЖИТЕЛ: Община Тервел			
СЪГЛАСУВАЛ:			
ПРОЕКТТРОЙ ЕООД			
ПЛАН ЗА ЗАКРИВАНЕ И РЕКУЛТИВАЦИЯ НА ОБЩНСКО ДЕПО ЗА НЕОПАСНИ ОТПАДЪЦИ - ГР. ТЕРВЕЛ			
ПЛАН ЗА МОНИТОРИНГ И ДЕТАИЛИ КОНТРОЛНИ РЕПЕРИ			
част	ПЛАН ЗА МОНИТОРИНГ	машаб	М 1:2000
фаза	ТП/РП	лист	1
проектант	инж.Кр.Маринов	лист	1
комп.дизайн	инж.Б.Вълкова	вс.листи	1