

ОБЕКТ: Преустройство на физиотерапевтичен сектор от Медицински център,
ПИ 930, кв. 501, гр. Тервел

ЧАСТ: АРХИТЕКТУРНА

ФАЗА: ТЕХНИЧЕСКИ ПРОЕКТ

ВЪЗЛОЖИТЕЛ: Общ. Тервел



Съгласували:

СК: инж. Т. Топчев..... **ЗЗЛД**
ЕЛ: инж. Й. Стоянова..... **ЗЗЛД**
ВиК: инж. Д. Димов..... **ЗЗЛД**
ОВК: инж. А. Маринов..... **ЗЗЛД**
ПБ: инж. Св. Андреев..... **ЗЗЛД**
ПБЗ: инж. М. Василева..... **ЗЗЛД**



Проектант:
арх. Светлина Кастелова

гр. Добрич, 2019г.

СЪДЪРЖАНИЕ

1. Обяснителна записка;
2. Графични материали – 6 бр. чертежи:
 - 1/6: Ситуация; М 1:1000;
 - 2/6: Съществуващо положение кота +3,10; М1:100;
 - 3/6: Преустройство етаж втори, кота +3,10; М1:100;
 - 4/6: Разрез 1-1; М1:100;
 - 5/6: Детайли; М1:20;
 - 6/6: Спецификация дограма; М1:100;
3. Количествена сметка;
4. Документи проектант;

СКИЦА № 417

Мащаб 1 : 1000

на УПИ III кв. 47

БОЛНИЦА И ПОЛИКЛИНИКА Тервел
По плана на с. гр. Тервел

Община Тервел, имота е собственост на: А.П.О.С. № 3632
вписан под № 83, том VII, дело 1035,
вх. рег. 2091 от 05.11.2008г. Министерство
на здравеопазването - договор №
114, том V, рег. 1794, дело 706
от 09.08.2017г.
РП / и КП / са одобрени със заповед № 1181/13.12.1983г.

Копирал: Е. Димитрова /с/м

Гр. Тервел 28.11.2019 год.


Виза:

За осв. чл. 148 ал 1 от ЗЗТ
се разрешава изготвяне
на проект за втр. преустр.
на съществуващите
за разширяване на физио-
терапевтич. сектор.

18.11.2019г.



1
цех за Орлов
и магазин

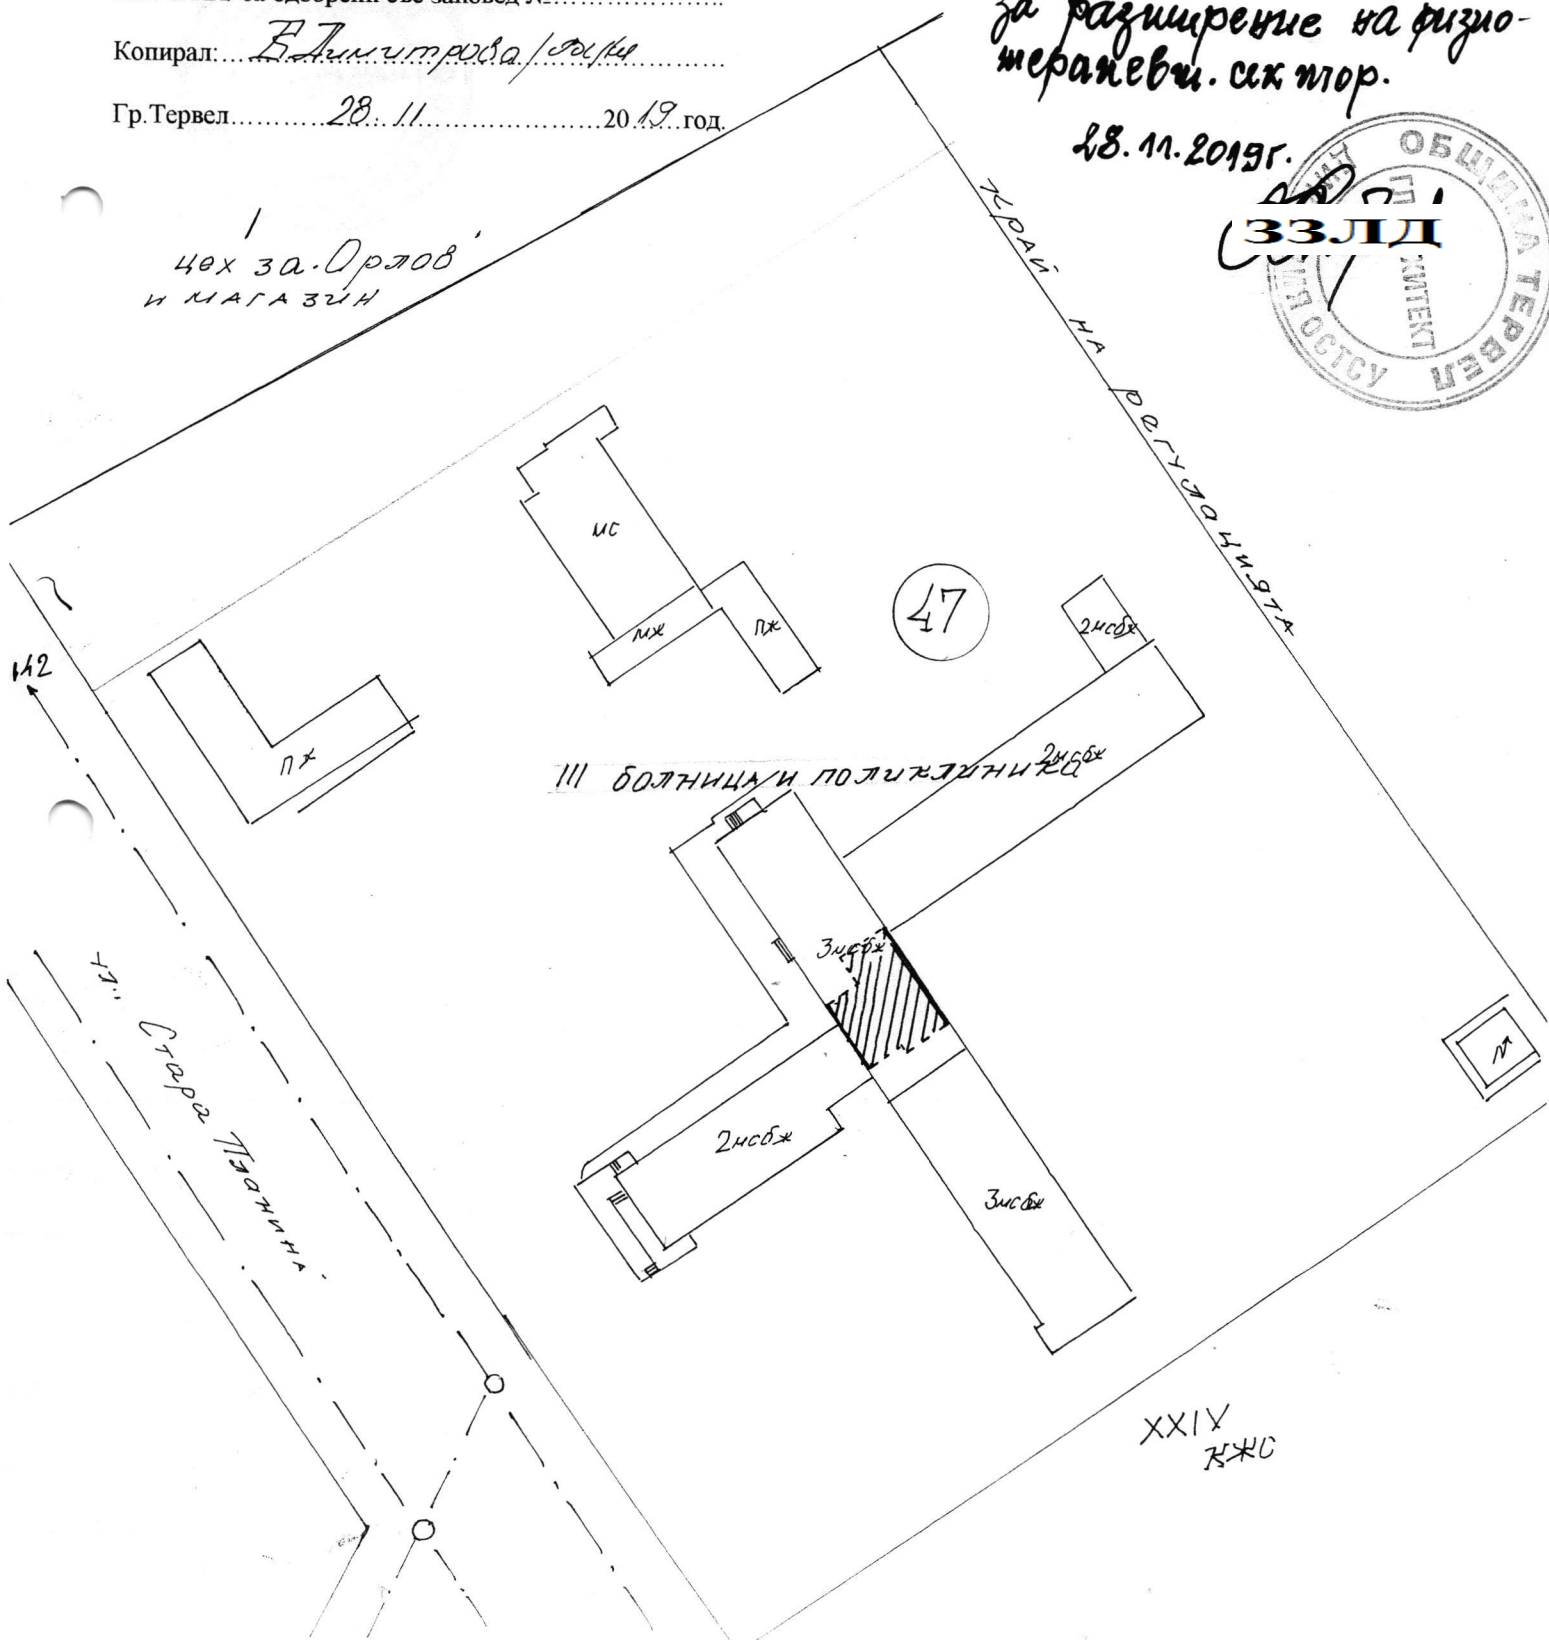

ОБЯСНИТЕЛНА ЗАПИСКА

Обект: Преустройство на физиотерапевтичен сектор от Медицински център,
ПИ 930, кв. 501, гр. Тервел
Част: Архитектурна
Фаза: Технически проект
Възложител: Общ. Тервел

Настоящият проект е разработен въз основа на задание от Възложителя и архитектурно заснемане на обекта.

Проектът предвижда разширяване на съществуващ физиотерапевтичен сектор за сметка на помещения от затворено АГ отделение в бившата Болница в гр. Тервел. С проекта не се променят очертанията на сградата и строителните норми на Плътност, Интензивност и Минимално озеленяване на парцела.

Съществуващият физиотерапевтичен сектор на Медицински център гр. Тервел се намира на второ ниво над терена, на проектна кота +3,10, в северозападния край на блок „Б“. Достъп до сектора се осъществява по стълбище и асансьор, достъпни от главния вход на Медицински център. Разпределението на блокът е с центално-коридорна схема. Разширението ще включва преустройството за конкретните нужди на няколко помещения от двете страни на коридора. Пациентите в новата част на физиотерапевтичния сектор ще бъдат поети от персонала, вече наличен на място – един рехабилитатор и един санитар. Новите стаи ще могат да поемат едновременно до четири пациента.

Предвижда се преустройство на съществуващи помещения – бивши стаи за настаняване на лежачо болни, тоалетни, изливна и др. В новите помещения ще се предлагат магнито, крио, и пресотерапии, както и термотерапии с парафин и луга. Парафинът и лугата ще бъдат използвани само за полагане на апликации. Предвижда се и помещение за персонал с място за съхранение на картоните за пациентите и работна станция. Всички помещения са с достъп от централния коридор.

За магнито, крио и пресотерапиите ще бъде отделена една стая с две кабинки за работа, отделени една от друга с мека преграда – завеса. Ще бъдат оборудвани с кушетки с променлива геометрия. Стаята е с естествени осветление и вентилация на североизток.

За развитие на нуждите на парафинотерапията и лечението с луга се предвижда преустройството на три съседни стаи, също с естествено осветление на североизток. В първата ще се разположи кухнята за луга и парафин, с котлони за загряване на водна баня на лугата и парафина, и фурна за по-големи апликации парафин. Тук ще има и метални плотове за подготовка на топлите апликации. Предвиждат се метални шкафове, в които да се съхраняват отделно парафина и лугата. Втората стая ще бъде за съблекалня и почивка след терапия. Тук пациентите ще влизат от централния коридор, ще се подготвят при нужда в съблекалнята, и ще влизат в третата стая – оборудвана с кабинки за топлите апликации. Осъществяването на връзката между трите стаи ще е през нови отвори в съществуващите тухлени преградни стени.

В помещенията на отсрещната страна на коридора ще се остави стая за персонал с югозападен изглед.

Съществуващите две тоалетни ще бъдат обединени в една голяма, която да удовлетворява нуждите на пациентите, включително и на хора с увреждания.

Следващите две помещения ще бъдат устроени за складове съответно за чисто и мръсно бельо.



В тоалетната и складовете няма да има естествени осветление и вентилация, защото дъното на помещенията е към друго крило на бившата болница.

Светлата височина на етаж е 2,90 метра. Площите на помещенията са показани на съответните чертежи.

Проектът включва предвиждане на нови и подновяване на съществуващи инсталации за ЕЛ, ВиК и ОВ. Разработени са проекти по съответните части.

Съществуващата външна дограма по североизточната фасада ще бъде подменена с PVC такава, като ще се запазят размер и растер на съществуващата. Вътрешната дограма ще бъде частично подменена – подробно е описана по съответните чертежи.

Предвижда се топлоизолиране на североизточните помещения отвътре. Ще се положи минерална вата 8 см. и ще се покрие с гипсокартон GKB (обикновен) и GKI (водоустойчив) в зависимост от нуждата на помещенията. За стаята, предвидена за магнито, крио и пресотерапии, както и за стаята със съблекални и места за почивка, ще се използва обикновен гипсокартон. За кухнята за парафин и луга, както и за стаята с процедури с луга и парафин, ще се използва водоустойчив гипсокартон, облицован с фаянс до 2,15м. над кота готов под.

В коридора ще се направи окачен таван от гипсокартон GKB с височина 10 см, който ще се изравни с вече направения окачен таван в коридора на функциониращата част на сектора с физиотерапия.


Подовите на помещенията са изпълнени от шлифована мозайка, която ще бъде запазена навсякъде, с изключение на новата тоалетна – там ще бъде положена нова настилка от теракотени плочки. Прагът на входа на тоалетната ще бъде изработен по изискванията на Наредба №4 на МРРБ., чл. 45, ал. 3.

Стените на помещения 6, 3, и 8 по таблицата с материалите ще бъдат завършени с облицовка от фаянсови плочки до височина 2,15м. от готов под и латекс до тавана. Гипсокартонът в тези помещения ще е GKI. Стените на останалите помещения ще бъдат боядисани с две ръце латекс, гипсокартон - GKB. Таваните на всички помещенията ще бъдат боядисани с латекс. Съществуващите ниши с мивки са облицовани с фаянс, върху който ще се полежи нов с завършващи алуминиеви лисни за външен ъгъл.

Обектът е разположен в масивна триетажна сграда със сутерен, изградена от носещи стоманобетонени елементи.

Строително-монтажните работи на преустройството включват: подмяна на дограмата, обрушване на компрометираната мазилка и завършване на стенни покрития, премахване на тънки зидове и отваряне на отвори в тухлена зидария, подпирание на новите отвори, прокарване на канали в зидариите за електро инсталациите, прокарване на ВиК и ОВ връзки, премахване на съществуваща преградна дървена дограма, монтиране на леки преградни щендерни стени. Подробното уточнение е показано в графичната част на проекта, както и в количествено стойностните сметки.

Съгласно чл. 137, ЗУТ обектът е четвърта категория.

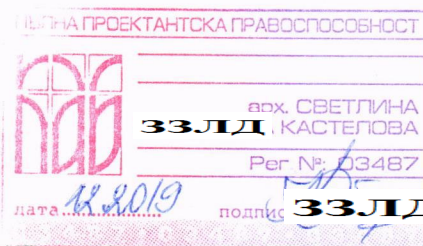

ПРОЕКТАНТ:

(арх. Св. Кастелова)

ул. Стара Планина

ВХОД ИМОТ

ВХОД
МЕДИЦИНСКИ
ЦЕНТЪР

930

1977

ЗП преустройство: 160 кв.м.

 Обхват преустройство

ОБЛАСТНА ПРОЕКТАНТСКА ПРАВОСПОСОБНОСТ

арх. СВЕТЛИНА

ЗЗЛД КАСТЕЛОВА

Per №: 02487

подпис... **ЗЗЛД**




СК ДИЗАЙН "СКА ДИЗАЙН" ЕООД			
ОБЕКТ:	Преустройство на физиотерапевтичен сектор от Медицински център, ПИ 930, кв. 501, гр. Тервел		
ЧЕРТЕЖ:	Ситуация;		
ВЪЗЛОЖИТЕЛ:	общ. Тервел	ЗЗЛД	ЧАСТ:
ПРОЕКТАНТ:	арх. Св. Кастелова	ЗЗЛД	АРХ
ФАЗА: ТП	Чертеж 1/6	М 1:1000	2019г.




ЛЕГЕНДА:

- Съществуваща зидария, включително мазилка;
- Не е в обхвата на проекта

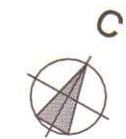

		"СКА ДИЗАЙН" ЕООД	
ОБЕКТ:		Преустройство на физиотерапевтичен сектор от Медицински център, ПИ 930, кв. 501, гр. Тервел	
ЧЕРТЕЖ:		Съществуващо положение кота +3.10;	
ВЪЗЛОЖИТЕЛ:		общ. Тервел	ЧАСТ: АРХ
ПРОЕКТАНТ:		арх. Св. Кастелова	33ЛД
СЪГЛАСУВАЛИ:	СК	инж. Т. Топчев	33ЛД
	Ел:	инж. В. Стоянова	33ЛД
	ВиК:	инж. В. Димитров	33ЛД
	ОВК:	инж. Ал. Маричков	33ЛД
	ПБ:	инж. Св. Андреев	33ЛД
	ПБЗ:	инж. М. Василева	33ЛД
			Чертеж 2/6
			М 1:100
			2019г.

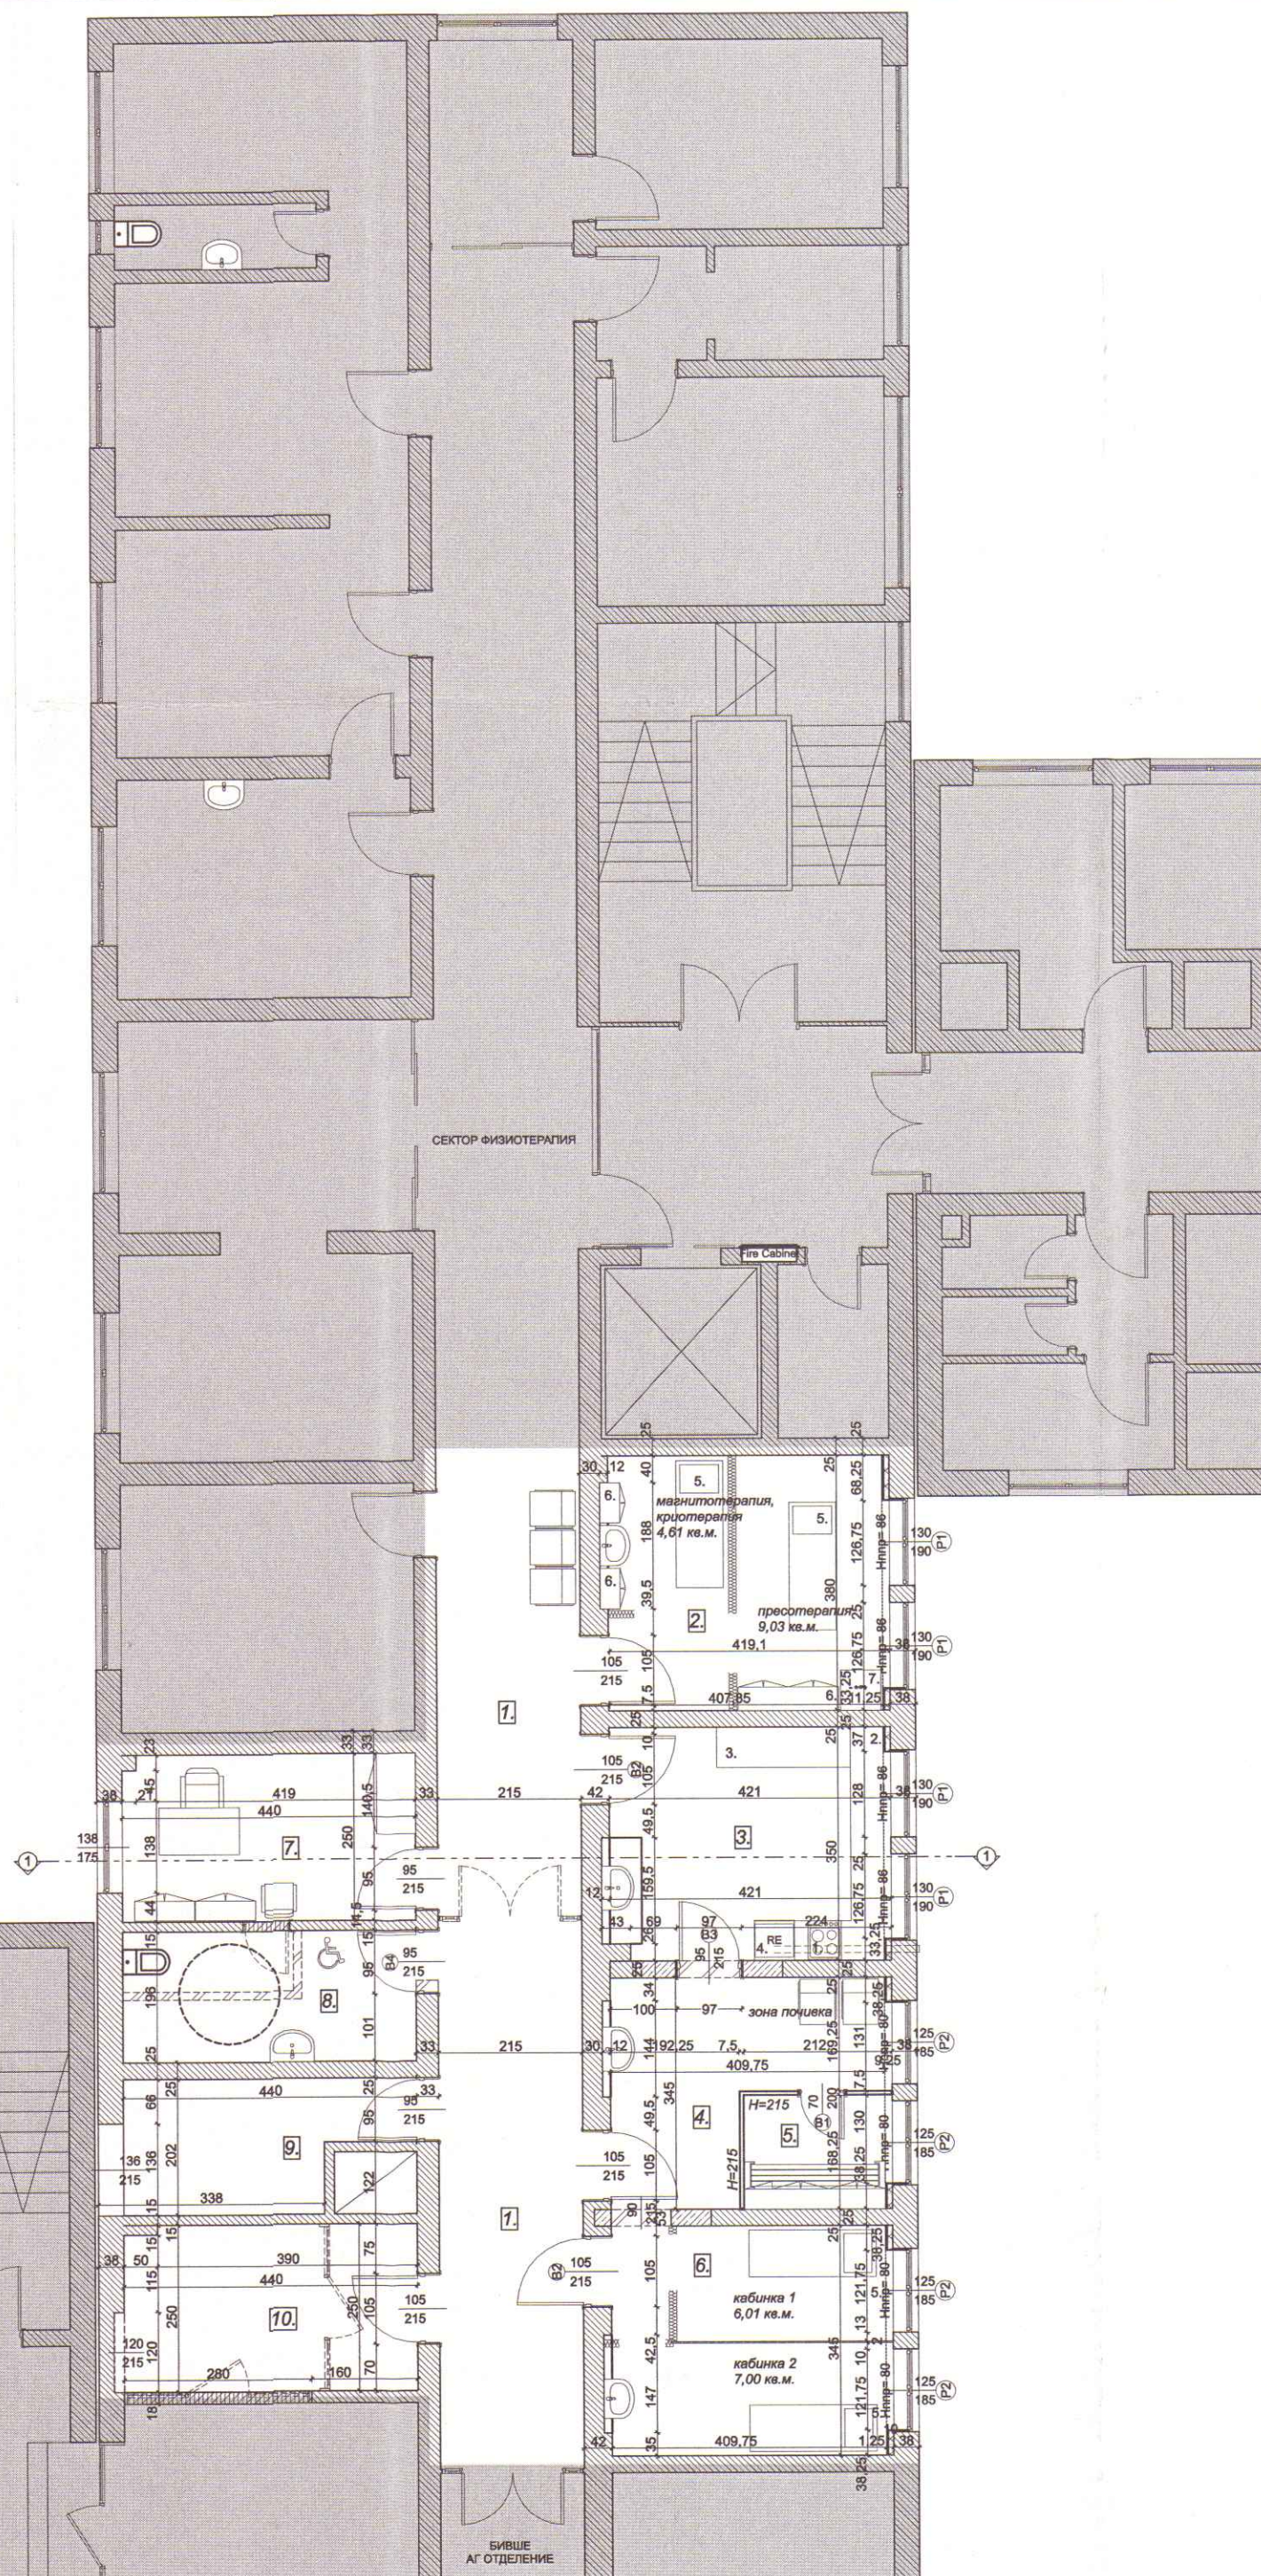

ЛЕГЕНДА:

- Съществуваща зидария, включително мазилка;
- Зидария за събаряне
- Нова зидария - керамични тухли
- Нови бетонови елементи
- Не е в обхвата на проекта
- Минерална вата с обшивка гипсокартон
- Ламинирана преграда на метална конструкция
- Разделяне кабинки със завеса
- Цендерна стена гипсокартон

Забележки:

- Размерите по котировъчните линии са в сантиметри;
- Размерите по котировъчните линии са зидарски;
- Размерите на дограмата са столарски;
- При подмяната на дограмата да се вземат размери от място;
- Предвиденият фаянс по стените е до 2,15 см. над пода;
- За изпълнение на инсталациите да се гледат съответните части на проекта;
- Всяка промяна при изпълнение да се съгласува с проектанта;

Технологично оборудване:

- котлон за подготовка на водна баня на парафин и луга;
- работен плот подготвителна топли приложения;
- метални шкафове за съхранение на парафин и луга;
- фурна за парафин;
- кушетка;
- шкаф;
- хладилник;


Помещение	Площ, кв.м.	Под	Стени	Таван
1. Централен коридор	71,36*	мозайка	латекс	окачен таван латекс
2. Стая процедури	16,13	мозайка	фаянс латекс	латекс
3. Кухня парафин и луга	14,76	мозайка	фаянс латекс	латекс
4. Коридор и зона почивка	10,72	мозайка	фаянс латекс	латекс
5. Съблекалня	3,55	мозайка	латекс	латекс
6. Стая процедури	14,61	мозайка	фаянс латекс	латекс
7. Стая персонал	10,95	мозайка	латекс	латекс
8. Тоалетна	8,27	теракота	фаянс латекс	латекс
9. Склад мръсни	7,91	мозайка	латекс	латекс
10. Склад чисти	11,10	мозайка	латекс	латекс

Застроена площ
обхват преустройство: 160,42 кв.м.

* Квадратурата на Централен коридор е с частта на Физиотерапевтичен сектор



 СКА ДИЗАЙН "СКА ДИЗАЙН" ЕООД				
ОБЕКТ:		Преустройство на физиотерапевтичен сектор от Медицински център, ПИ 930, кв. 501, гр. Тервел		
ЧЕРТЕЖ:		Преустройство етаж втори, кота +3,10;		
ВЪЗЛОЖИТЕЛ:		общ. Тервел		ЧАСТ: АРХ
ПРОЕКТАНТ:		арх. Св. Кастелова		33ЛД <i>Кастелова</i>
СЪГЛАСУВАЛИ:	СК	инж. Т. Топчев		
	Ел:	инж. Й. Стоянова		
	Вик:	инж. Д. Димов		
	ОВК:	инж. Ал. Маринов		
	ПБ:	инж. Св. Андреев		
	ПБЗ:	инж. М. Василева		
		33ЛД		ФАЗА: ТП
		33ЛД		Чертеж 3/6
		33ЛД		М 1:100
		33ЛД		2019г.

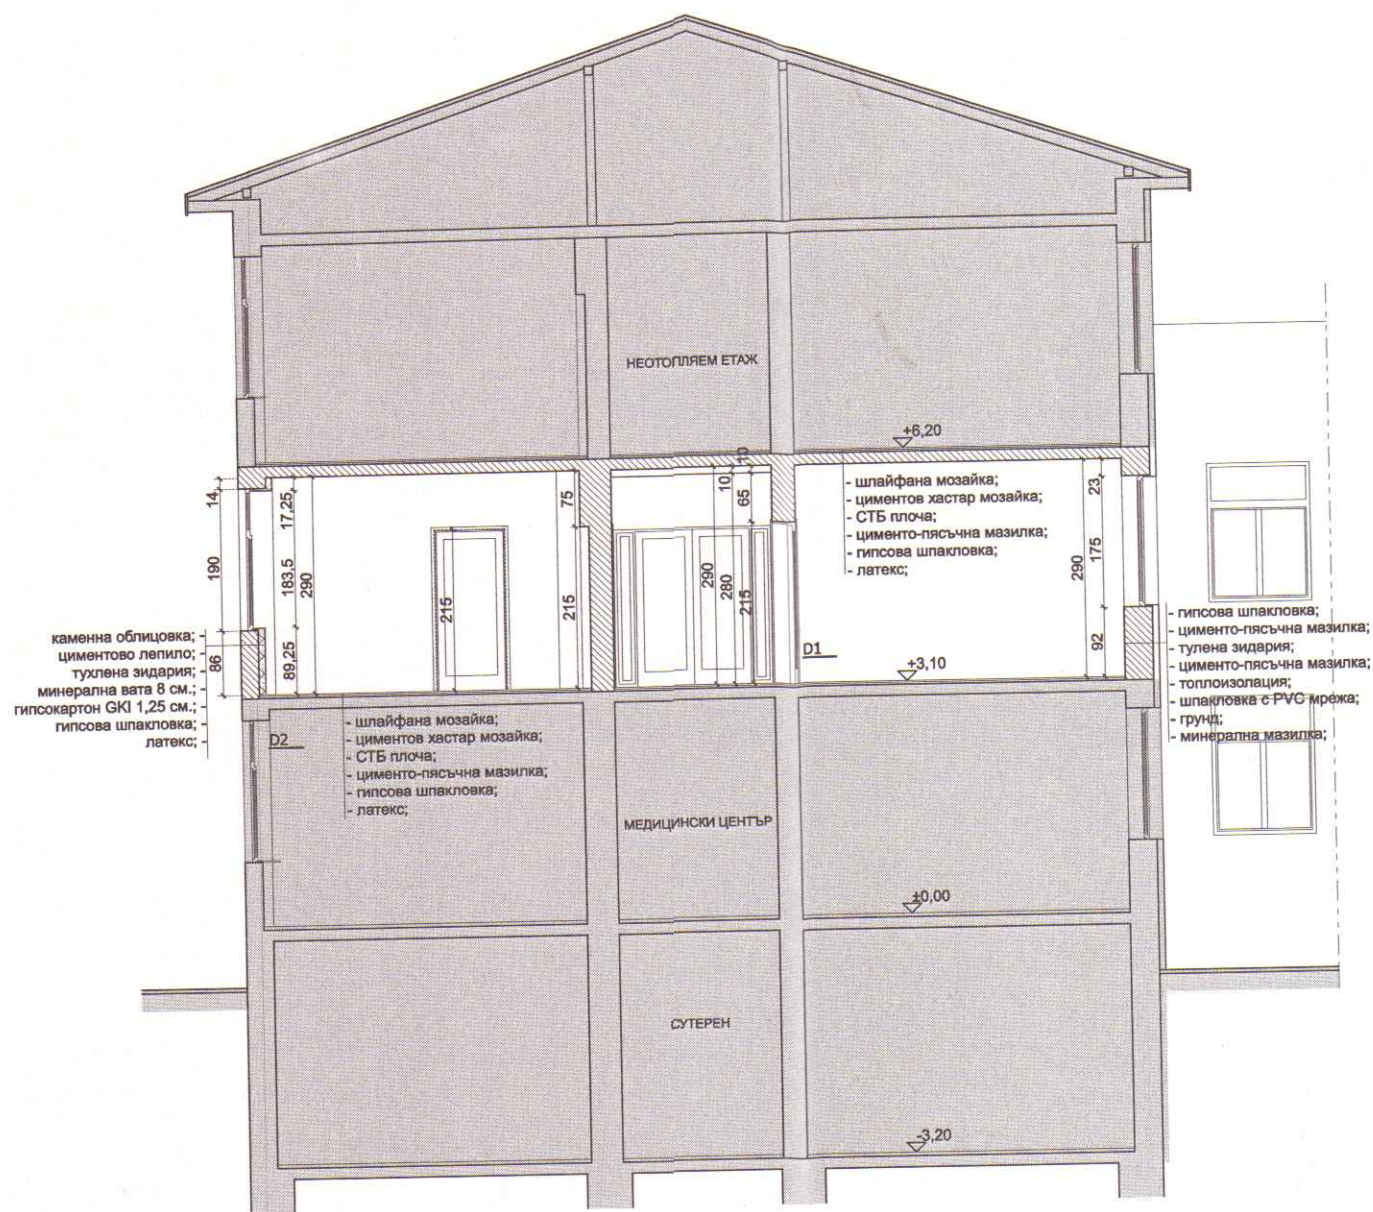


ЛЕГЕНДА:

- Съществуваща зидария, включително мазилка;
- Не е в обхвата на проекта
- Минерална вата с обшивка гипсокартон



"СКА ДИЗАЙН" ЕООД				
ОБЕКТ:	Преустройство на физиотерапевтичен сектор от Медицински център, ПИ 930, кв. 501, гр. Тервел			
ЧЕРТЕЖ:	Разрез 1-1			
ВЪЗЛОЖИТЕЛ:	общ. Тервел	33ЛД	ЧАСТ:	АРХ
ПРОЕКТАНТ:	арх. Св. Кастелова	33ЛД	ФАЗА:	ТП
СЪГЛАСУВАЛИ:	СК	инж. Т. Топчев	33ЛД	Чертeж 4/6
	Ел:	инж. Й. Стоянова	33ЛД	
	ВиК:	инж. Д. Димов	33ЛД	
	ОВК:	инж. Ал. Маринов	33ЛД	М 1:100
	ПБ:	инж. Св. Андреев	33ЛД	
	ПБЗ:	инж. М. Василева	33ЛД	2019г.

преход между настилки при тоалетна

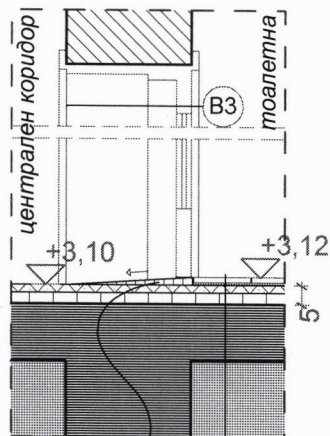


наклон за преодоляване на
разлика в нивата
с циментова замазка


- подова плочка;
- лепило за плочки;
- съществуваща мозайка;
- съществуващ хастар;
- съществуваща подова конструкция;


первази при прозорци





СК ДИЗАЙН "СКА ДИЗАЙН" ЕООД			
ОБЕКТ:	Преустройство на физиотерапевтичен сектор от Медицински център, ПИ 930, кв. 501, гр. Тервел		
ЧЕРТЕЖ:	Детайли;		
ВЪЗЛОЖИТЕЛ:	общ. Тервел		ЧАСТ: АРХ
ПРОЕКТАНТ:	арх. Св. Кастелова	33ЛД	
СЪГЛАСУВАЛИ:	СК	инж. Т. Топчев	33ЛД
	Ел:	инж. С. Стойкова	33ЛД
	Вик:	инж. Р. Димитров	33ЛД
	ОВК:	инж. Р. Маринков	33ЛД
	ПБ:	инж. С. Андреев	33ЛД
	ПБЗ:	инж. Н. Василева	33ЛД
			М 1:20
			2019г.

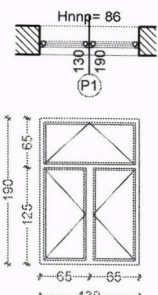
P1:	размер: 130/190
	брой: 4 площ: 2,47 кв.м. общо площ: 9,88 кв.м.
ЗАБЕЛЕЖКА:	
фасада североизток три отваряеми крила петкамерна PVC дограма прекъснат термомост троен стъклопакет комарник хващане за тухлена зидария с PVC первази	

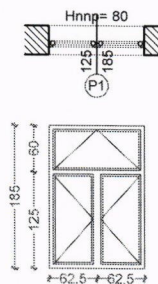P2:	размер: 125/185
	брой: 4 площ: 2,31 кв.м. общо площ: 9,25 кв.м.
ЗАБЕЛЕЖКА:	
фасада североизток три отваряеми крила петкамерна PVC дограма прекъснат термомост троен стъклопакет комарник хващане за тухлена зидария с PVC первази	



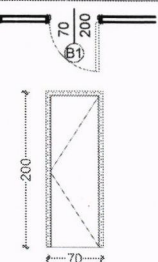
B1:	размер: 70/200
	брой: 1 площ: 1,40 кв.м. общо площ: 1,40 кв.м.
ЗАБЕЛЕЖКА:	
вътрешна врата, дясна, към съблекалня еднокрила врата, плътно пано PVC дограма хващане за щендерна гипсокартонена стена с CW 50	

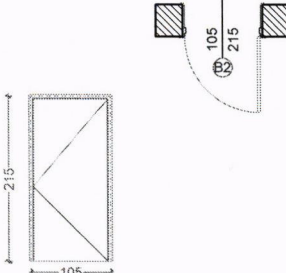B2:	размер: 105/215
	брой: 2 площ: 2,25 кв.м. общо площ: 4,50 кв.м.
ЗАБЕЛЕЖКА:	
вътрешна врата, дясна, към кухня парафин към стая процедури парафин еднокрила врата, плътно пано PVC дограма хващане за тухлена стена	

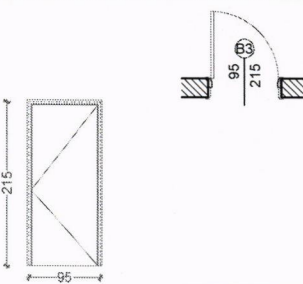B3:	размер: 95/215
	брой: 1 площ: 2,04 кв.м. общо площ: 4,08 кв.м.
ЗАБЕЛЕЖКА:	
вътрешна врата, дясна, между кухня парафин и съблекалня еднокрила врата, плътно пано PVC дограма хващане за тухлена стена	

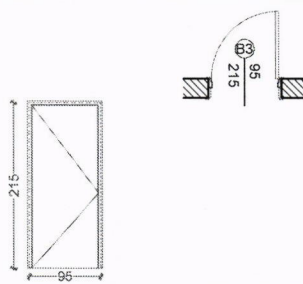B4:	размер: 95/215
	брой: 1 площ: 2,04 кв.м. общо площ: 4,08 кв.м.
ЗАБЕЛЕЖКА:	
вътрешна врата, лява, към тоалетна еднокрила врата, плътно пано PVC дограма хващане за тухлена стена	

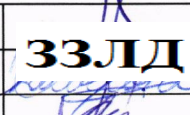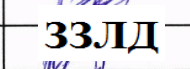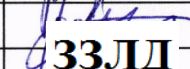

 "СКА ДИЗАЙН" ЕООД				
ОБЕКТ:	Преустройство на физиотерапевтичен сектор от Медицински център, ПИ 930, кв. 501, гр. Тервел			
ЧЕРТЕЖ:	Спесификация дограма;			
ВЪЗЛОЖИТЕЛ:	общ. Тервел	33ЛД 	ЧАСТ: АРХ	
ПРОЕКТАНТ:	арх. Св. Кастелова		ФАЗА: ТП	
СЪГЛАСУВАЛИ:	СК	инж. Т. Толчев	33ЛД 	Чертеж 6/6
	Ел:	инж. И. Стоянова		
	Вик:	инж. Д. Димов		
	ОВК:	инж. А. Маринков		
	ПБ:	инж. С. Андреев		
ПБЗ:	инж. М. Василева	33ЛД 	М 1:100 2019г.	

КОЛИЧЕСТВЕНА СМЕТКА

ОБЕКТ: Преустройство на физиотерапевтичен сектор от Медицински център,

ПИ 930, кв. 501, гр. Тервел

№	ВИД РАБОТА	МЯРКА	КОЛ-ВО
ЧАСТ АРХИТЕКТУРА			
1	Изваждане на прозорци от зид - всички видове	кв.м.	24,63
2	Изваждане на врати от зид - всички видове	кв.м.	33,05
3	Разваляне тухл. зидария, 250 мм, включително сваляне отпадъци	куб.м.	4,48
4*	Сваляне на стара вътрешна мазилка, със събиране на отпадъци	кв.м.	70,05
5*	Изкърпване на вътрешна варова мазилка по тухлени стени	кв.м.	56,35
6	Разваляне на стенна облицовка от керамични плочки на цим. разтвор	кв.м.	16,56
7	Доставка и полагане на нова PVC дограма - по спецификация	кв.м.	33,22
8*	Вътрешна топлоизолация от мин. вата 40мм. (без лепене и шпакловка) - на два пласта	кв.м.	22,05
9*	Облицовка с гипсокартон на метална конструкция директно залепен CW100 и GKB	кв.м.	11,60
10*	Облицовка с гипсокартон на метална конструкция директно залепен CW100 и GKI	кв.м.	10,59
11	Монтажни преградни стени от гипсокартон, еднослойни на единична конструкция, при ремонти CW50 и GKB, височина 215 см.	кв.м.	8,61
12	Изграждане на окачен таван GKB 1,25см	кв.м.	17,63
13	Гипсова фина мазилка с дебелина до 3 мм с готова смес, при ремонти, стени	кв.м.	39,45
14	Гипсова шпакловка по стара мазилка при ремонти	кв.м.	56,35
15	Гипсова фина мазилка с дебелина до 3 мм с готова смес, при ремонти, окачен таван	кв.м.	17,63
16*	Подмяна на облицовки от керамични плочки по стени	кв.м.	17,19
17*	Облицовка с керамични плочки с лепило по стени на фуга 2 мм	кв.м.	68,58
18	Тухлена зидария 120 мм с решетъчни тухли на вароциментов разтвор	кв.м.	9,73
19	Настилка от подови керамични плочки на лепило	кв.м.	8,62
20	Боядисване на нови шпакловани стени и тавани с цветен латекс двукратно	кв.м.	54,55
21*	Боядисване с латекс двукратно при ремонти	кв.м.	342,81
22	Доставка и полагане на преградна стена водоустойчиви HPL плоскости, включително обков от неръждаема стомана, H=215 см	л.м.	3,30
23	Доставка и полагане на лйсни водачи на меки прегради - пердета	л.м.	8,50
24	Доставка и полагане на алуминиеви лйсни за външен ъгъл при керамични плочки	л.м.	29,25

4* Мазилка помещения 8 и 9

5* За помещение 7 след сваляне на плочките, върху нова зидария и 25% стени

8* Два пласта по 40мм или един от 80мм

9* Помещения 2, 4 и 5

10* Помещения 3 и 6

16* Ниши за мивки в помещения 2, 3, 4 и 6

17* За помещения 3, 6 и 8 - височина 2,15, без ниши за мивки

21* Включени тавани помещения и всички стени без гипсокартонените



Изготвил: арх. Св. Кастелова





CHAMBER OF ARCHITECTS IN BULGARIA

CERTIFICATE

architect
Svetlina **ЗЗЛД** Kastelova
FULL RANGE OF SERVICES

Date Of Issue 01/01/2019
Reg No. 03487
Validity 31/12/2019
www.kab.bg



КАМАРА НА АРХИТЕКТИТЕ В БЪЛГАРИЯ

УДОСТОВЕРЕНИЕ

архитект
Светлина **ЗЗЛД** Кастел
ПЪЛНА ПРОЕКТАНТСКА ПРАВОСПОСОБНОС



Дата на изд. 01/01/2019
Валидност 31/12/2019
Reg. No. 03487
www.kab.bg

Председ. на Ком. по Рег

ЗЗЛД

Председател на УС



КАМАРА НА АРХИТЕКТИТЕ В БЪЛГАРИЯ

Удостоверение за

ЗАСТРАХОВКА

ИЗХ. НОМЕР : 19010410984

СПЕЦИАЛНОСТ : **Архитект**

ИМЕНА: **Светлина | ЗЗЛД Кастелова**

РЕГИСТРАЦИОНЕН № В КАБ : **03487**

ПРОЕКТАНТСКА ПРАВОСПОСОБНОСТ : **Пълна**



Камара на Архитектите в България удостоверява, че гореупоменатият проектант е включен в КОМБИНИРАНА ЗАСТРАХОВАТЕЛНА ПРОГРАМА ЗА ЧЛЕНОВЕТЕ НА КАМАРАТА НА АРХИТЕКТИТЕ В БЪЛГАРИЯ:

ЗАСТРАХОВКА:

НОМЕР НА ПОЛИЦА:

ЗАСТРАХОВАТЕЛ:

ЗАСТРАХОВАЩ:

ЗАСТРАХОВАНИ ЛИЦА:

ЗАСТРАХОВАНА КАТЕГОРИЯ
СТРОИТЕЛСТВО, СЪГЛАСНО ЗАКОН ЗА
УСТРОЙСТВО НА ТЕРИТОРИЯТА:

НАЧАЛНА ДАТА НА ПОКРИТИЕ:

КРАЙНА ДАТА НА ПОКРИТИЕ:

ТЕРИТОРИАЛНИ ГРАНИЦИ:

ЛИМИТ НА ОТГОВОРНОСТ ЗА ВСЕКИ ЕДИН
ЗАСТРАХОВАН:

САМОУЧАСТИЕ НА ВСЕКИ ЕДИН
ЗАСТРАХОВАН:

ПРЕДСЕДАТЕЛ НА УС
АРХ. ЗЗДИГНАТОВ:

ПРЕДСЕДАТЕЛ НА КР
АРХ. ЗЗД ХРИСТОВ:

ПРОФЕСИОНАЛНА ОТГОВОРНОСТ

0191573; Подновяване на полица 0171780

Чертасиг ЗПАД - клон България, ЕИК: 203318946
гр. София 1000, ул Бачо Киро 26-28-30,
Платинум Бизнес Център, блок 2, етаж 4
Телефони: +359 24940146; +359 24940155

Камара на Архитектите в България, ЕИК: 131159126, гр София,
ул. Михаил Тенев 6, етаж 6

Членове на Камара на Архитектите в България, съгласно
приложен списък

Четвърта и Пета категория строежи

Покритието по настоящата полица е валидно за членовете на
КАБ, описани по-горе, при условие, че те са правоспособни за
съответната категория строителни обекти

01.01.2019г.

31.12.2019г.

Република България

За всеки член на КАБ с придобита правоспособност за всеки
един Застрахован:

четвърта категория строежи, съгласно ЗУТ 25,000.00BGN на
събитие и 50,000.00BGN в агрегат за периода на застраховане

За всеки член на КАБ с придобита правоспособност за
пета категория строежи, съгласно ЗУТ 17,000.00BGN на
събитие и 34,000.00BGN в агрегат за периода на застраховане
10% от всяка една щета, но минимум 500.00 BGN

ЗЗЛД

ЗЗЛД