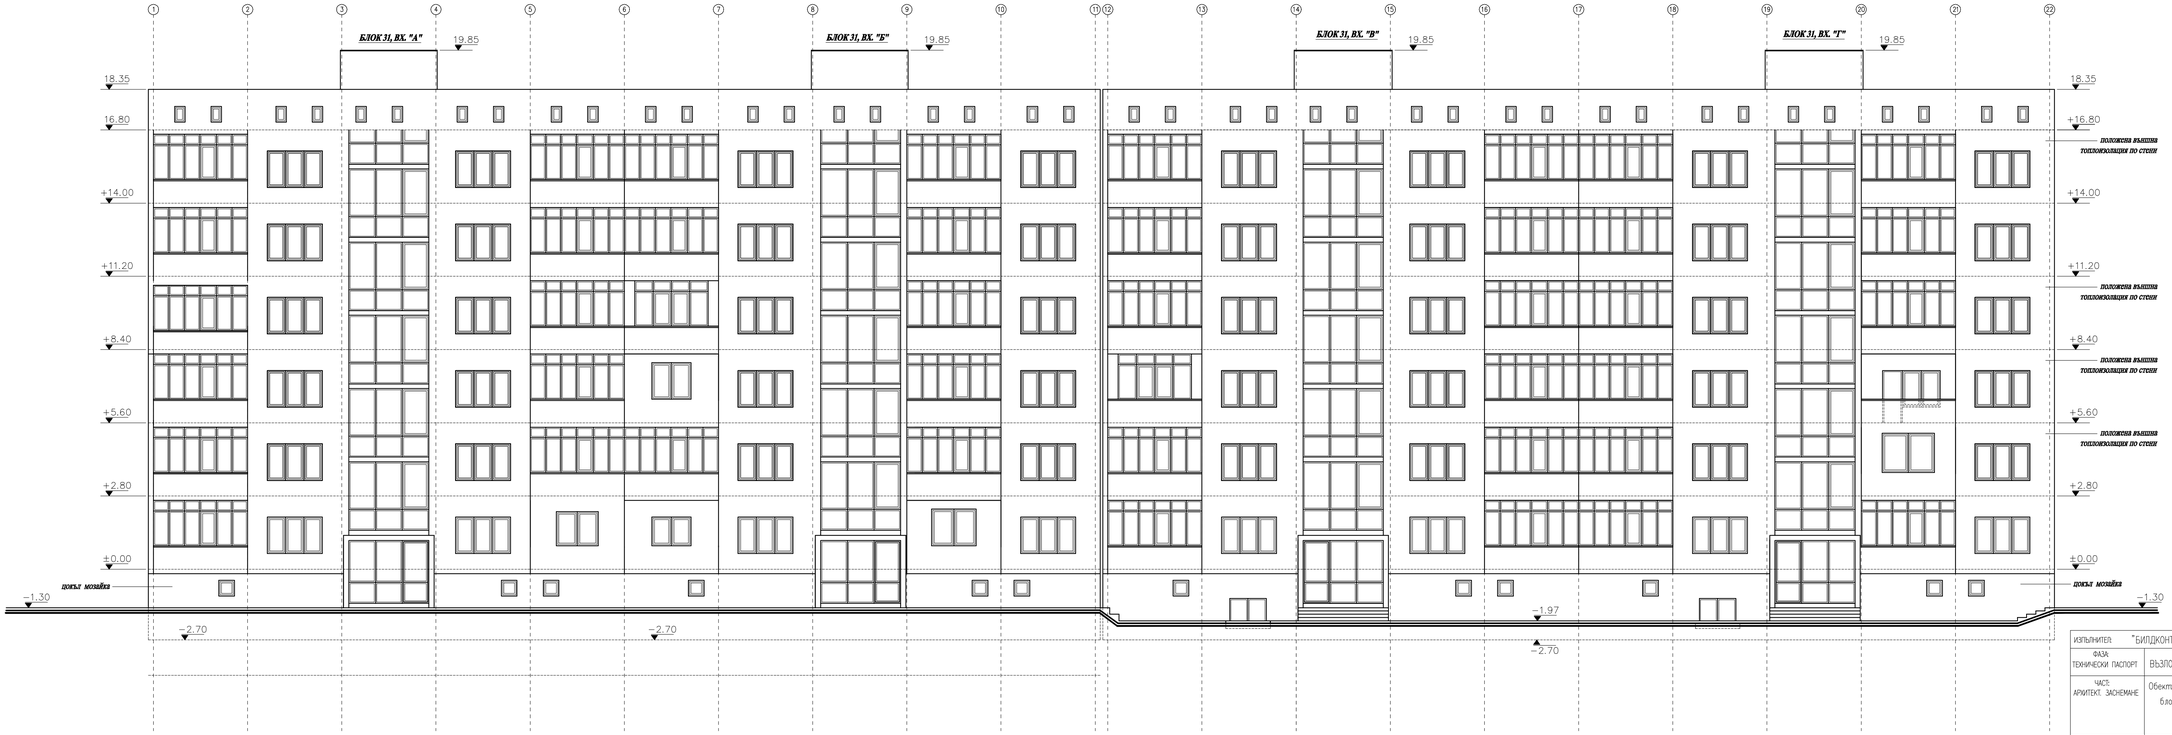


ИЗПЪЛНИТЕЛ:	"БИЛДКОНТРОЛ" ЕООД ГР. Добрич	Договор N 38/09.02.2016 г.
ФАЗА: ТЕХНИЧЕСКИ ПАСПОРТ	ВЪЗЛОЖИТЕЛ: ОБЩИНА ГР. ДОБРИЧ, ОБЛАСТ ДОБРИЧ	
ЧАСТ: АРХИТЕКТ. ЗАСНЕМАНЕ	Обект: "Заснемане на многофамилна жилищна сграда" блок 2, ж.к. "Изгрев", гр. Тервел, област Добрич	
ЧЕРТЕЖ:	ФАСАДА ЮГОЗАПАД	
МАЩАБ: 1:100		
ДАТА: 2016 г.	/инж. Е. Тасков/ Проектант:/арх. А. Коев/	
		ЛИСТ: 10/12