


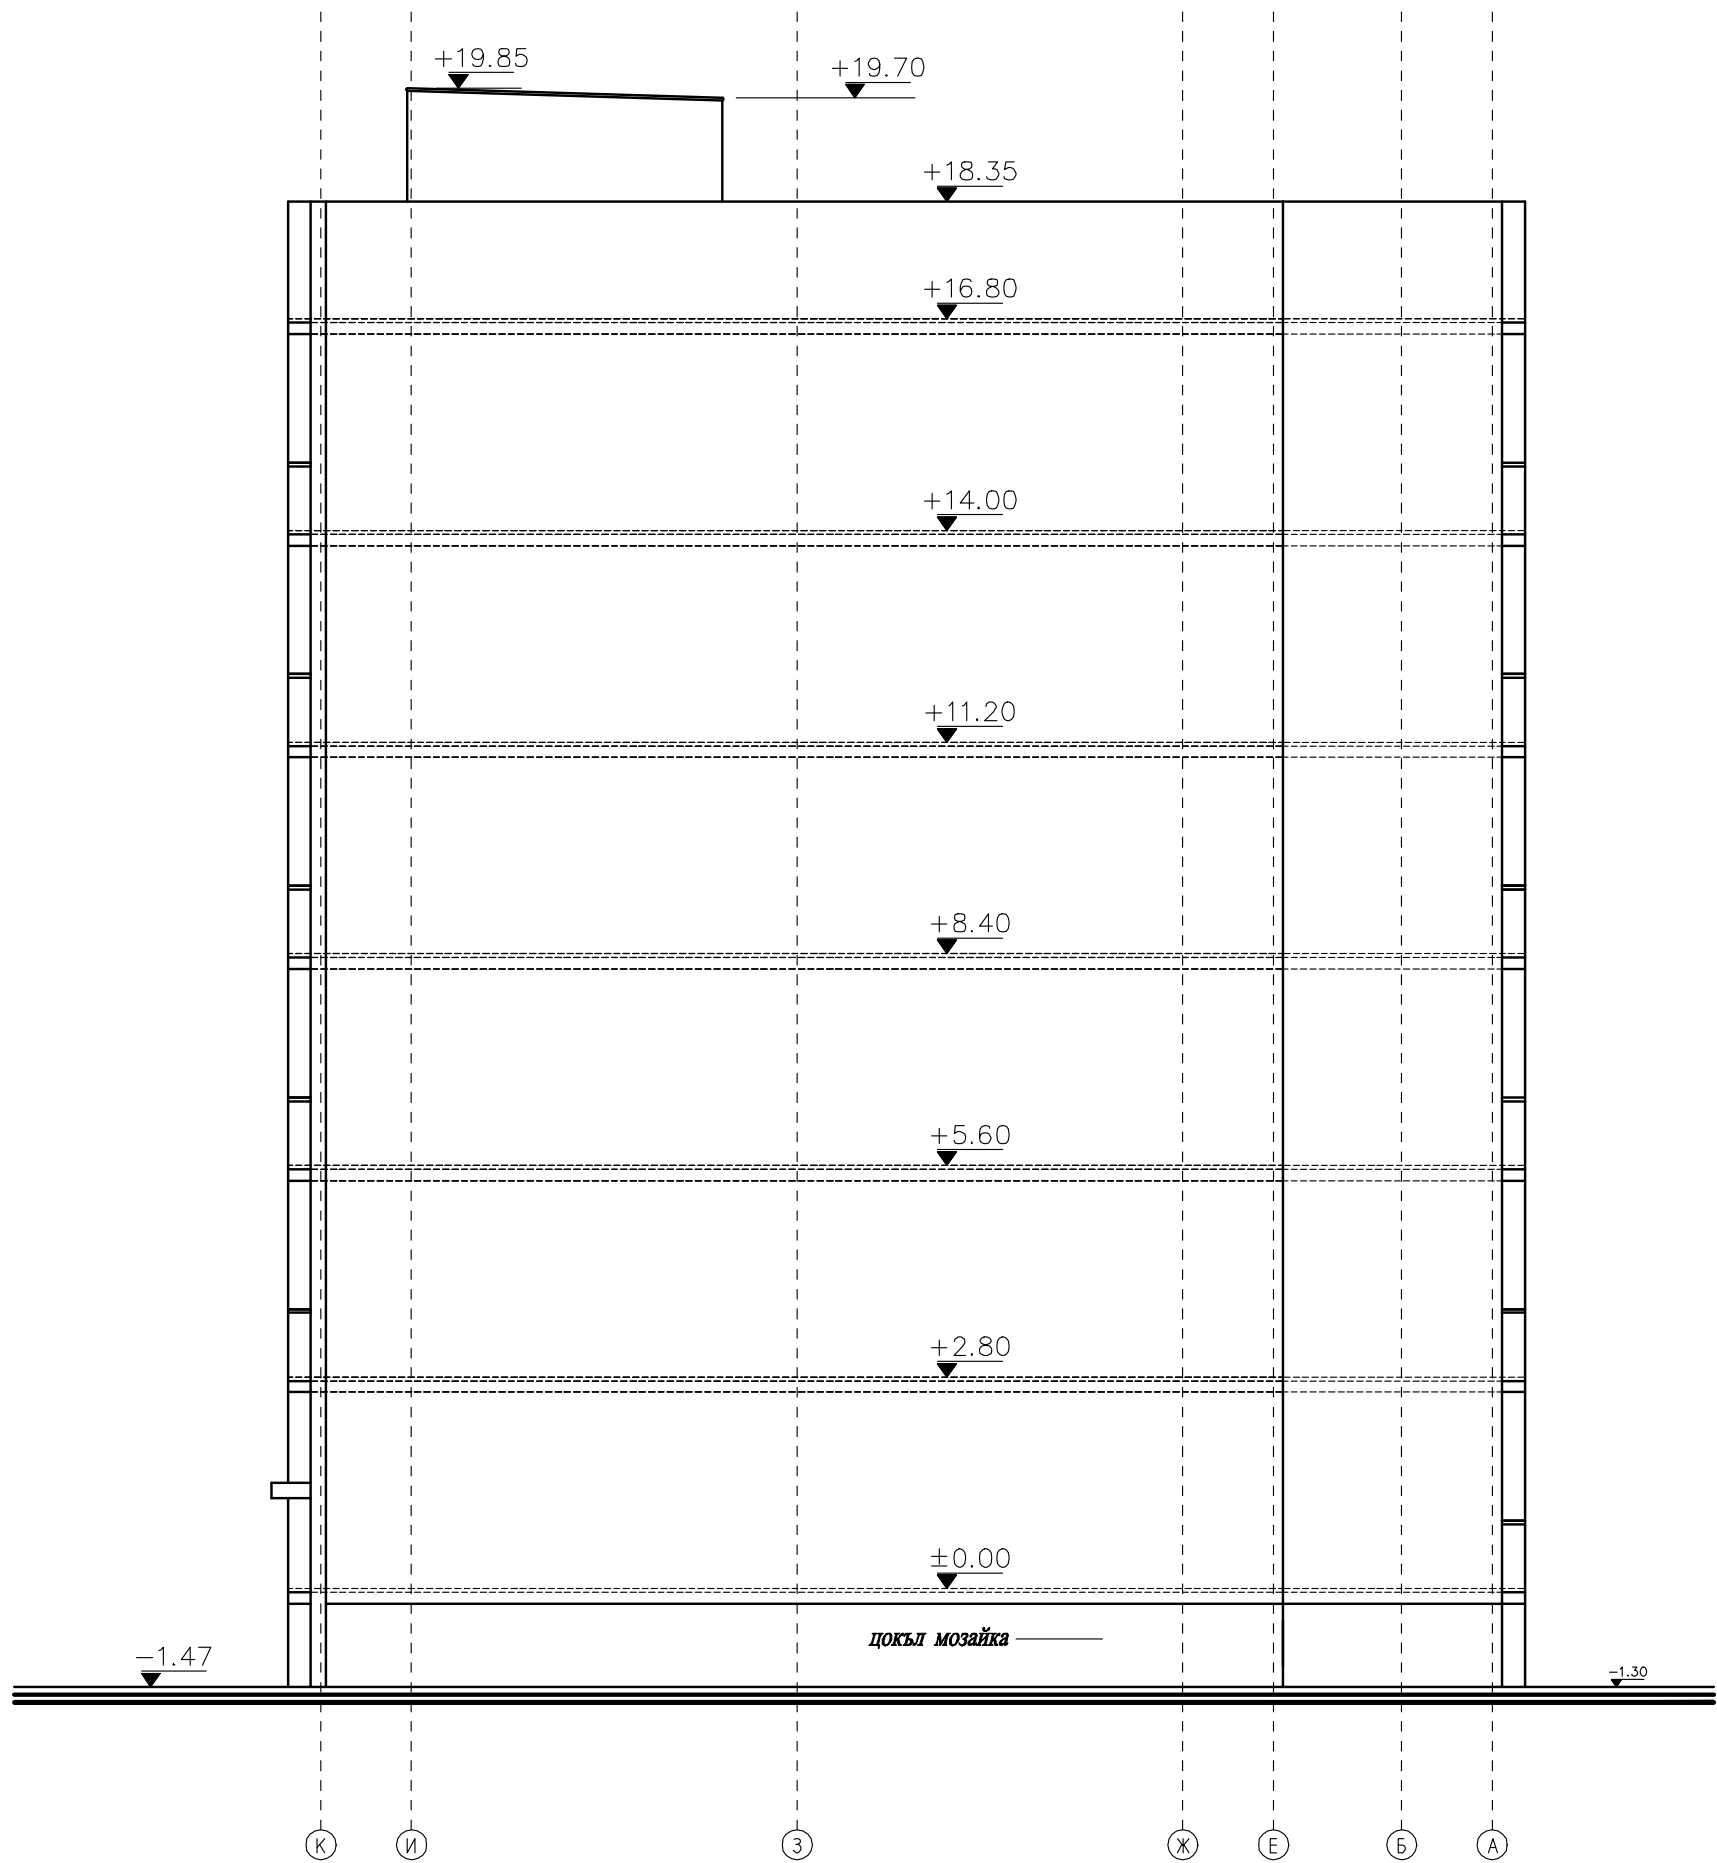

|                                           |   |                           |
|-------------------------------------------|---|---------------------------|
| ИЗПЪЛНИТЕЛ: "БИЛДКОНТРОЛ" ЕООД ГР. ДОБРИЧ |   | Договор N 38/09.02.2016г. |
| ФАЗА:<br>ТЕХНИЧЕСКИ ПАСПОРТ               | ВЪЗЛОЖИТЕЛ: ОБЩИНА ГР. ДОБРИЧ, ОБЛАСТ ДОБРИЧ                                                          |                           |
| ЧАСТ:<br>АРХИТЕКТ. ЗАСНЕМАНЕ              | Обект: "Заснемане на многофамилна жилищна сграда"<br>блок 2, ж.к. "Изгрев", гр. Тервел, област Добрич |                           |
| ЧЕРТЕЖ:                                   | ФАСАДА ЮГОИЗТОК                                                                                       |                           |
| МАЩАБ: 1:100                              |   |                           |
| ДАТА: 2016г.                              | ...../инж. Е. Тасков/Проектант:...../арх. А. Коев/                                                    |                           |
|                                           |   | ЛИСТ: 12/12               |