


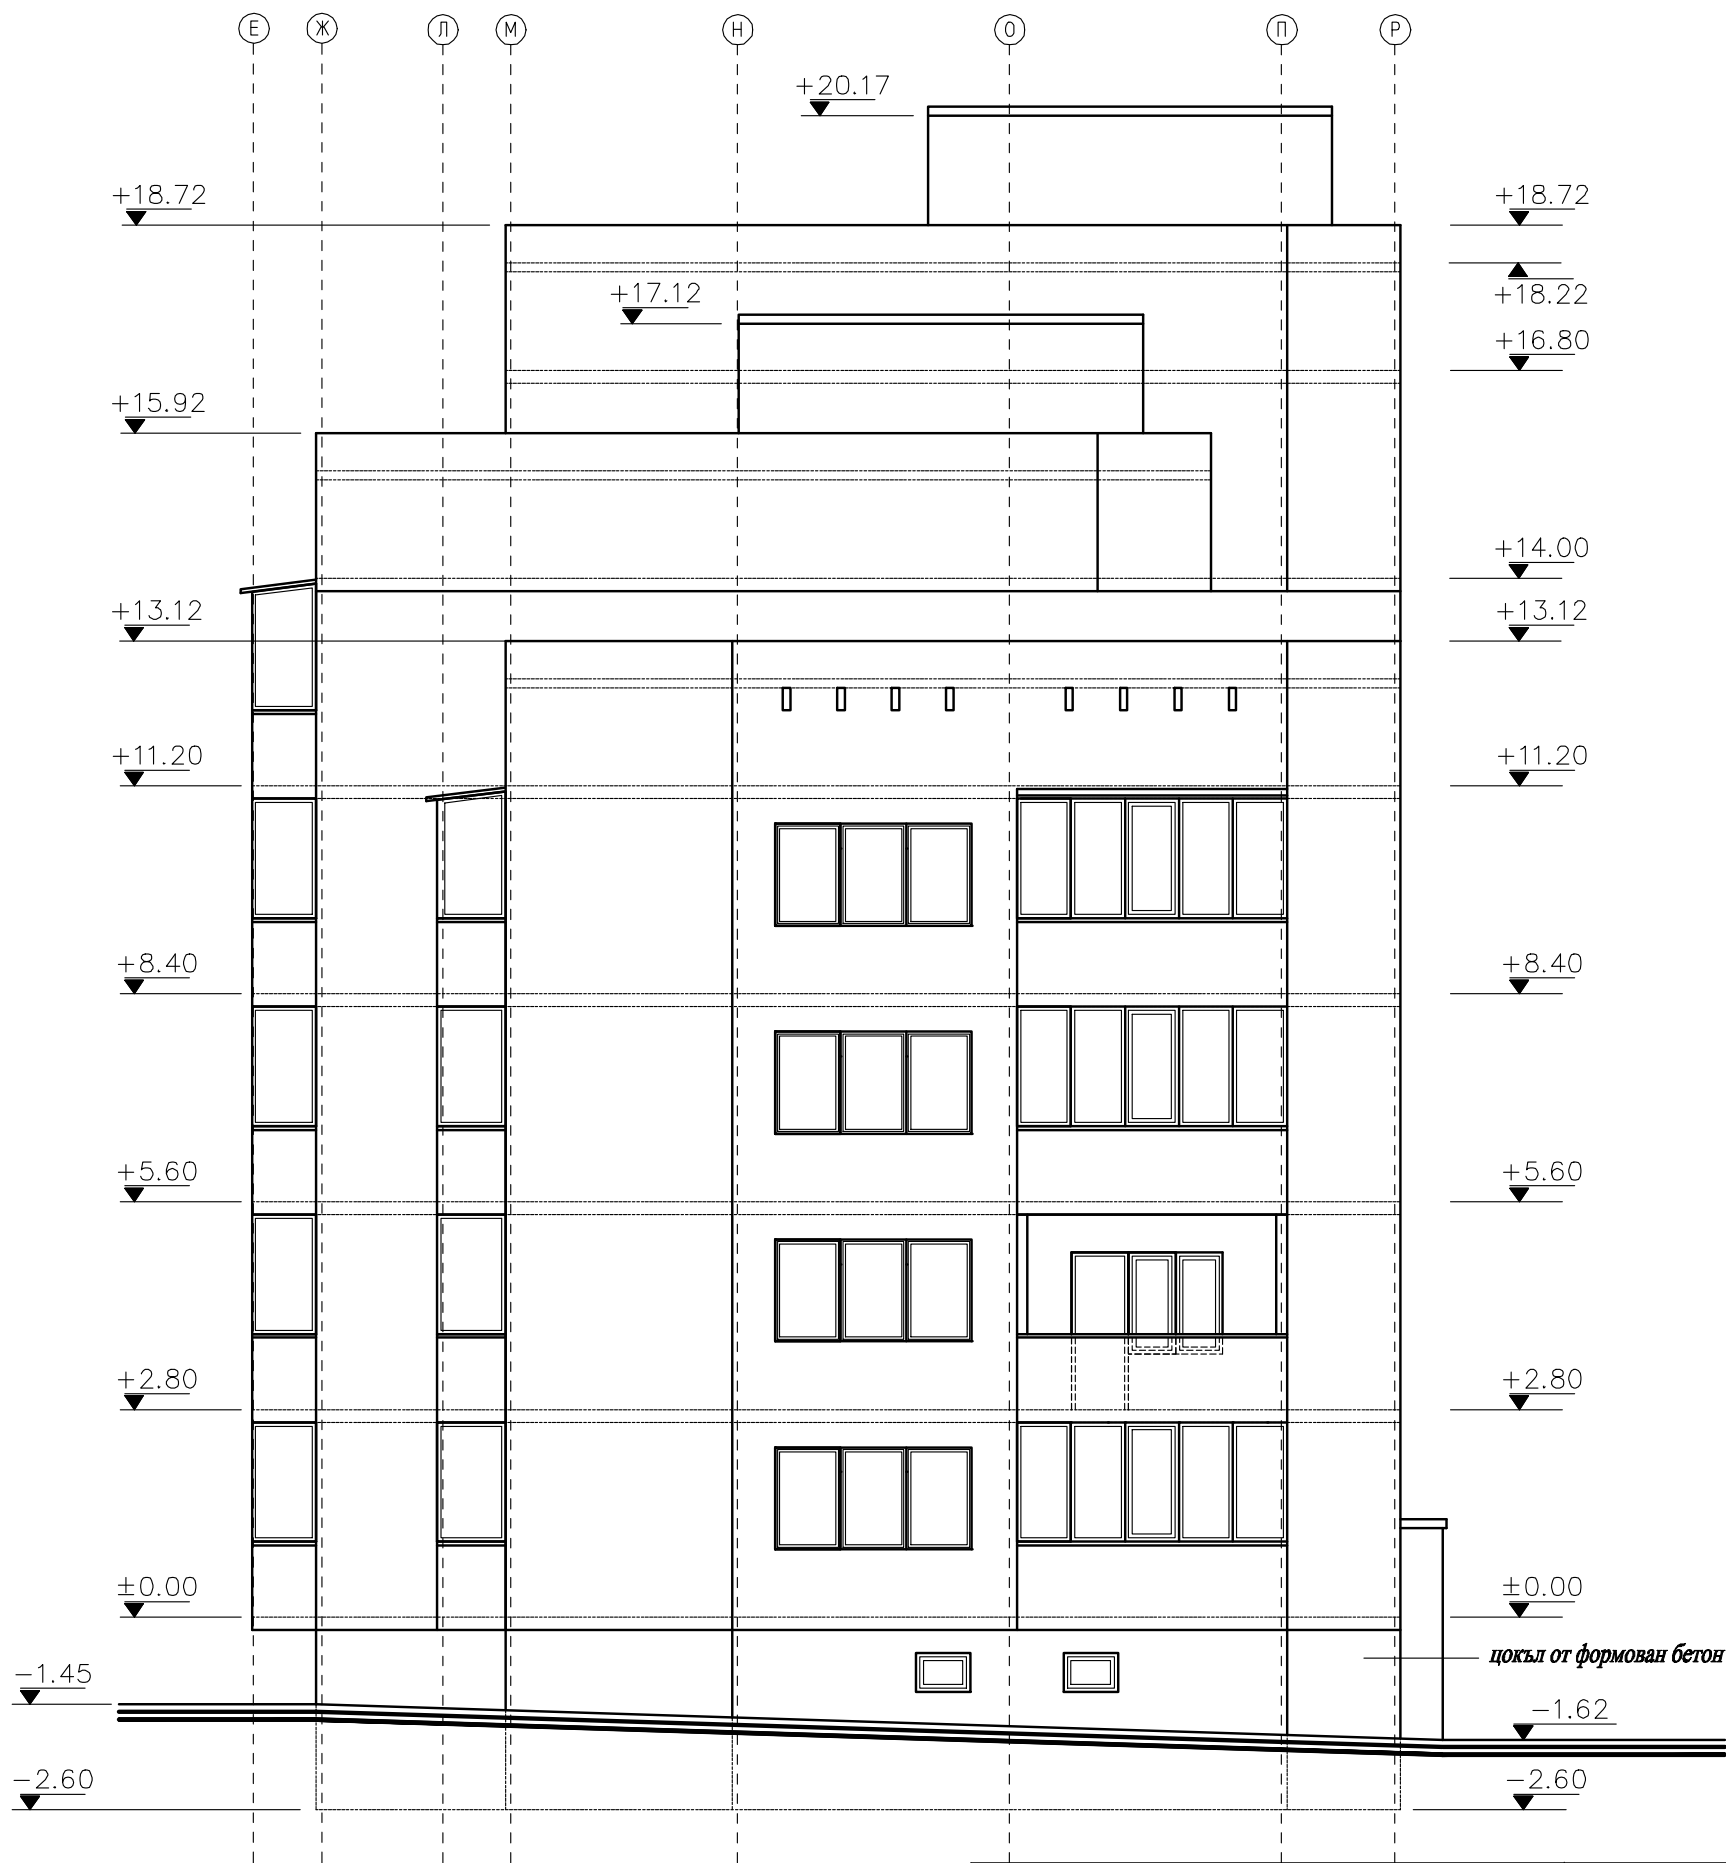

изпълнител:	"БИЛДКОНТРОЛ" ЕООД ГР. Добрич		Договор N 41/09.02.2016г.
ФАЗА: ТЕХНИЧЕСКИ ПАСПОРТ	ВЪЗЛОЖИТЕЛ: ОБЩИНА ГР. ДОБРИЧ, ОБЛАСТ ДОБРИЧ		
ЧАСТ: АРХИТЕКТ. ЗАСНЕМАНЕ	Обект: "Заснемане на многофамилна жилищна сграда" блок 11, ж.к "Изгрев", гр. Тервел, област Добрич		
ЧЕРТЕЖ:	ФАСАДА ЮГОИЗТОК		
МАЩАБ: 1:100			
ДАТА: 2016г.	/инж. Е. Тасков/Проектант:/арх. А. Коев/		
			ЛИСТ: 12/12