


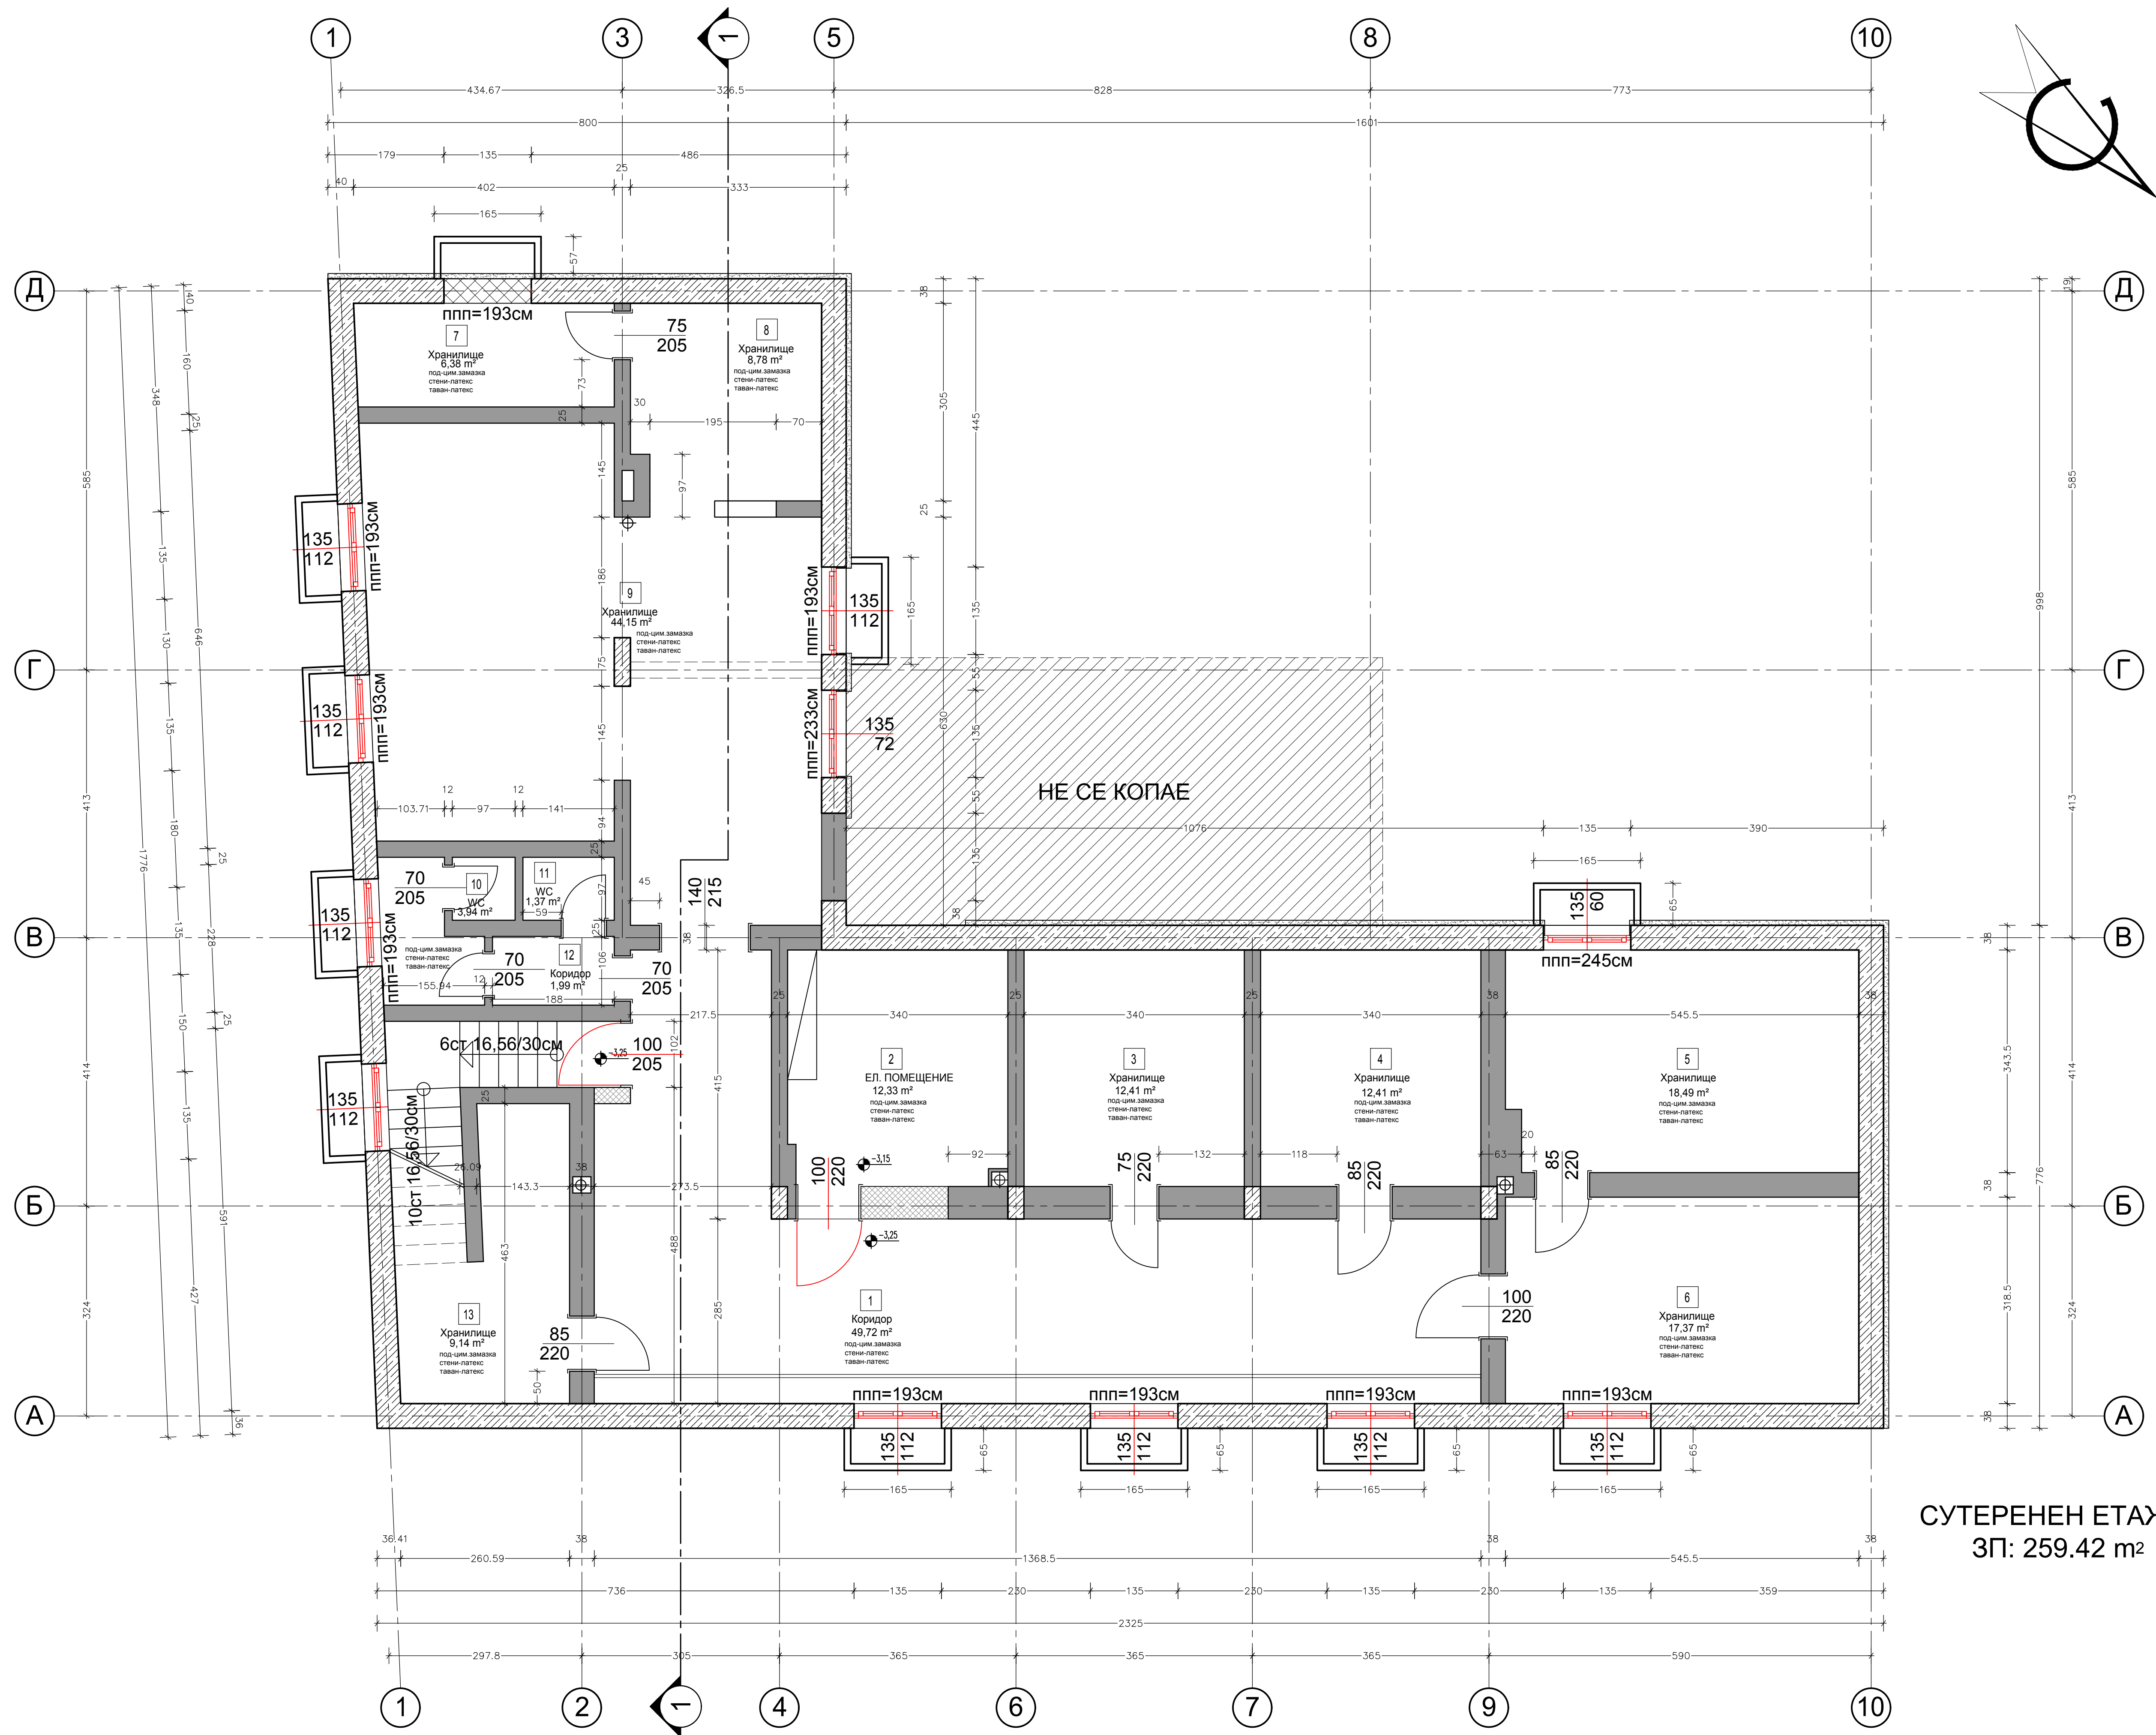

СУТЕРЕНЕН ЕТАЖ
ЗП: 259.42 m²

ЛЕГЕНДА	
	СТОМАНОБЕТОННА СЕНА
	ТУХЛЕНА ЗИДАРИЯ
	ПРЕМАХНАТ ПРОЗОРЕЦ
	ТОПЛОИЗОЛАЦИЯ
	ПОДМЯНА НА СЪЩЕСТВУВАЩА ДОГРАМА
	ИЗГРАЖДАНЕ НА НОВ ТУХЛЕН ЗИД
	НОВА ИНТЕРИОРНА ВРАТА

Б "БОГОЕВ Консулт" ЕООД		София - к.м. 1324, жк <i>Листен</i>, бул. <i>Джанакалпа Неру</i> №29, офис 53 тел. 0889356929 e-mail: bogoevconsult@abv.bg	
Обект	Основен ремонт на МУЗЕЙНА СГРАДА, гр.Тервел, Община Тервел, Област Добрич, ул. „Хан Аспарух“ №30		
Възложител:	ОБЩИНА ТЕРВЕЛ		
Проектант:	арх. Г. Гърдев		
Съгласували:			
Констр.	инж. Р. Евков	ЕЕ	инж. М. Богоев
Ел.	инж. Р. Кременски	ПБ	инж. П. Тотев
ВизК	инж. А. Раева	ПЗ	инж. Р. Еленов
ОбикВ	инж. М. Богоев	ПУСО	инж. П. Тотев
Чертеж:	Разпределение Сутерен, Кота -3,25		М 1:50
Част:	АРХИТЕКТУРА	05 /2017г./	Лист: 2/11