


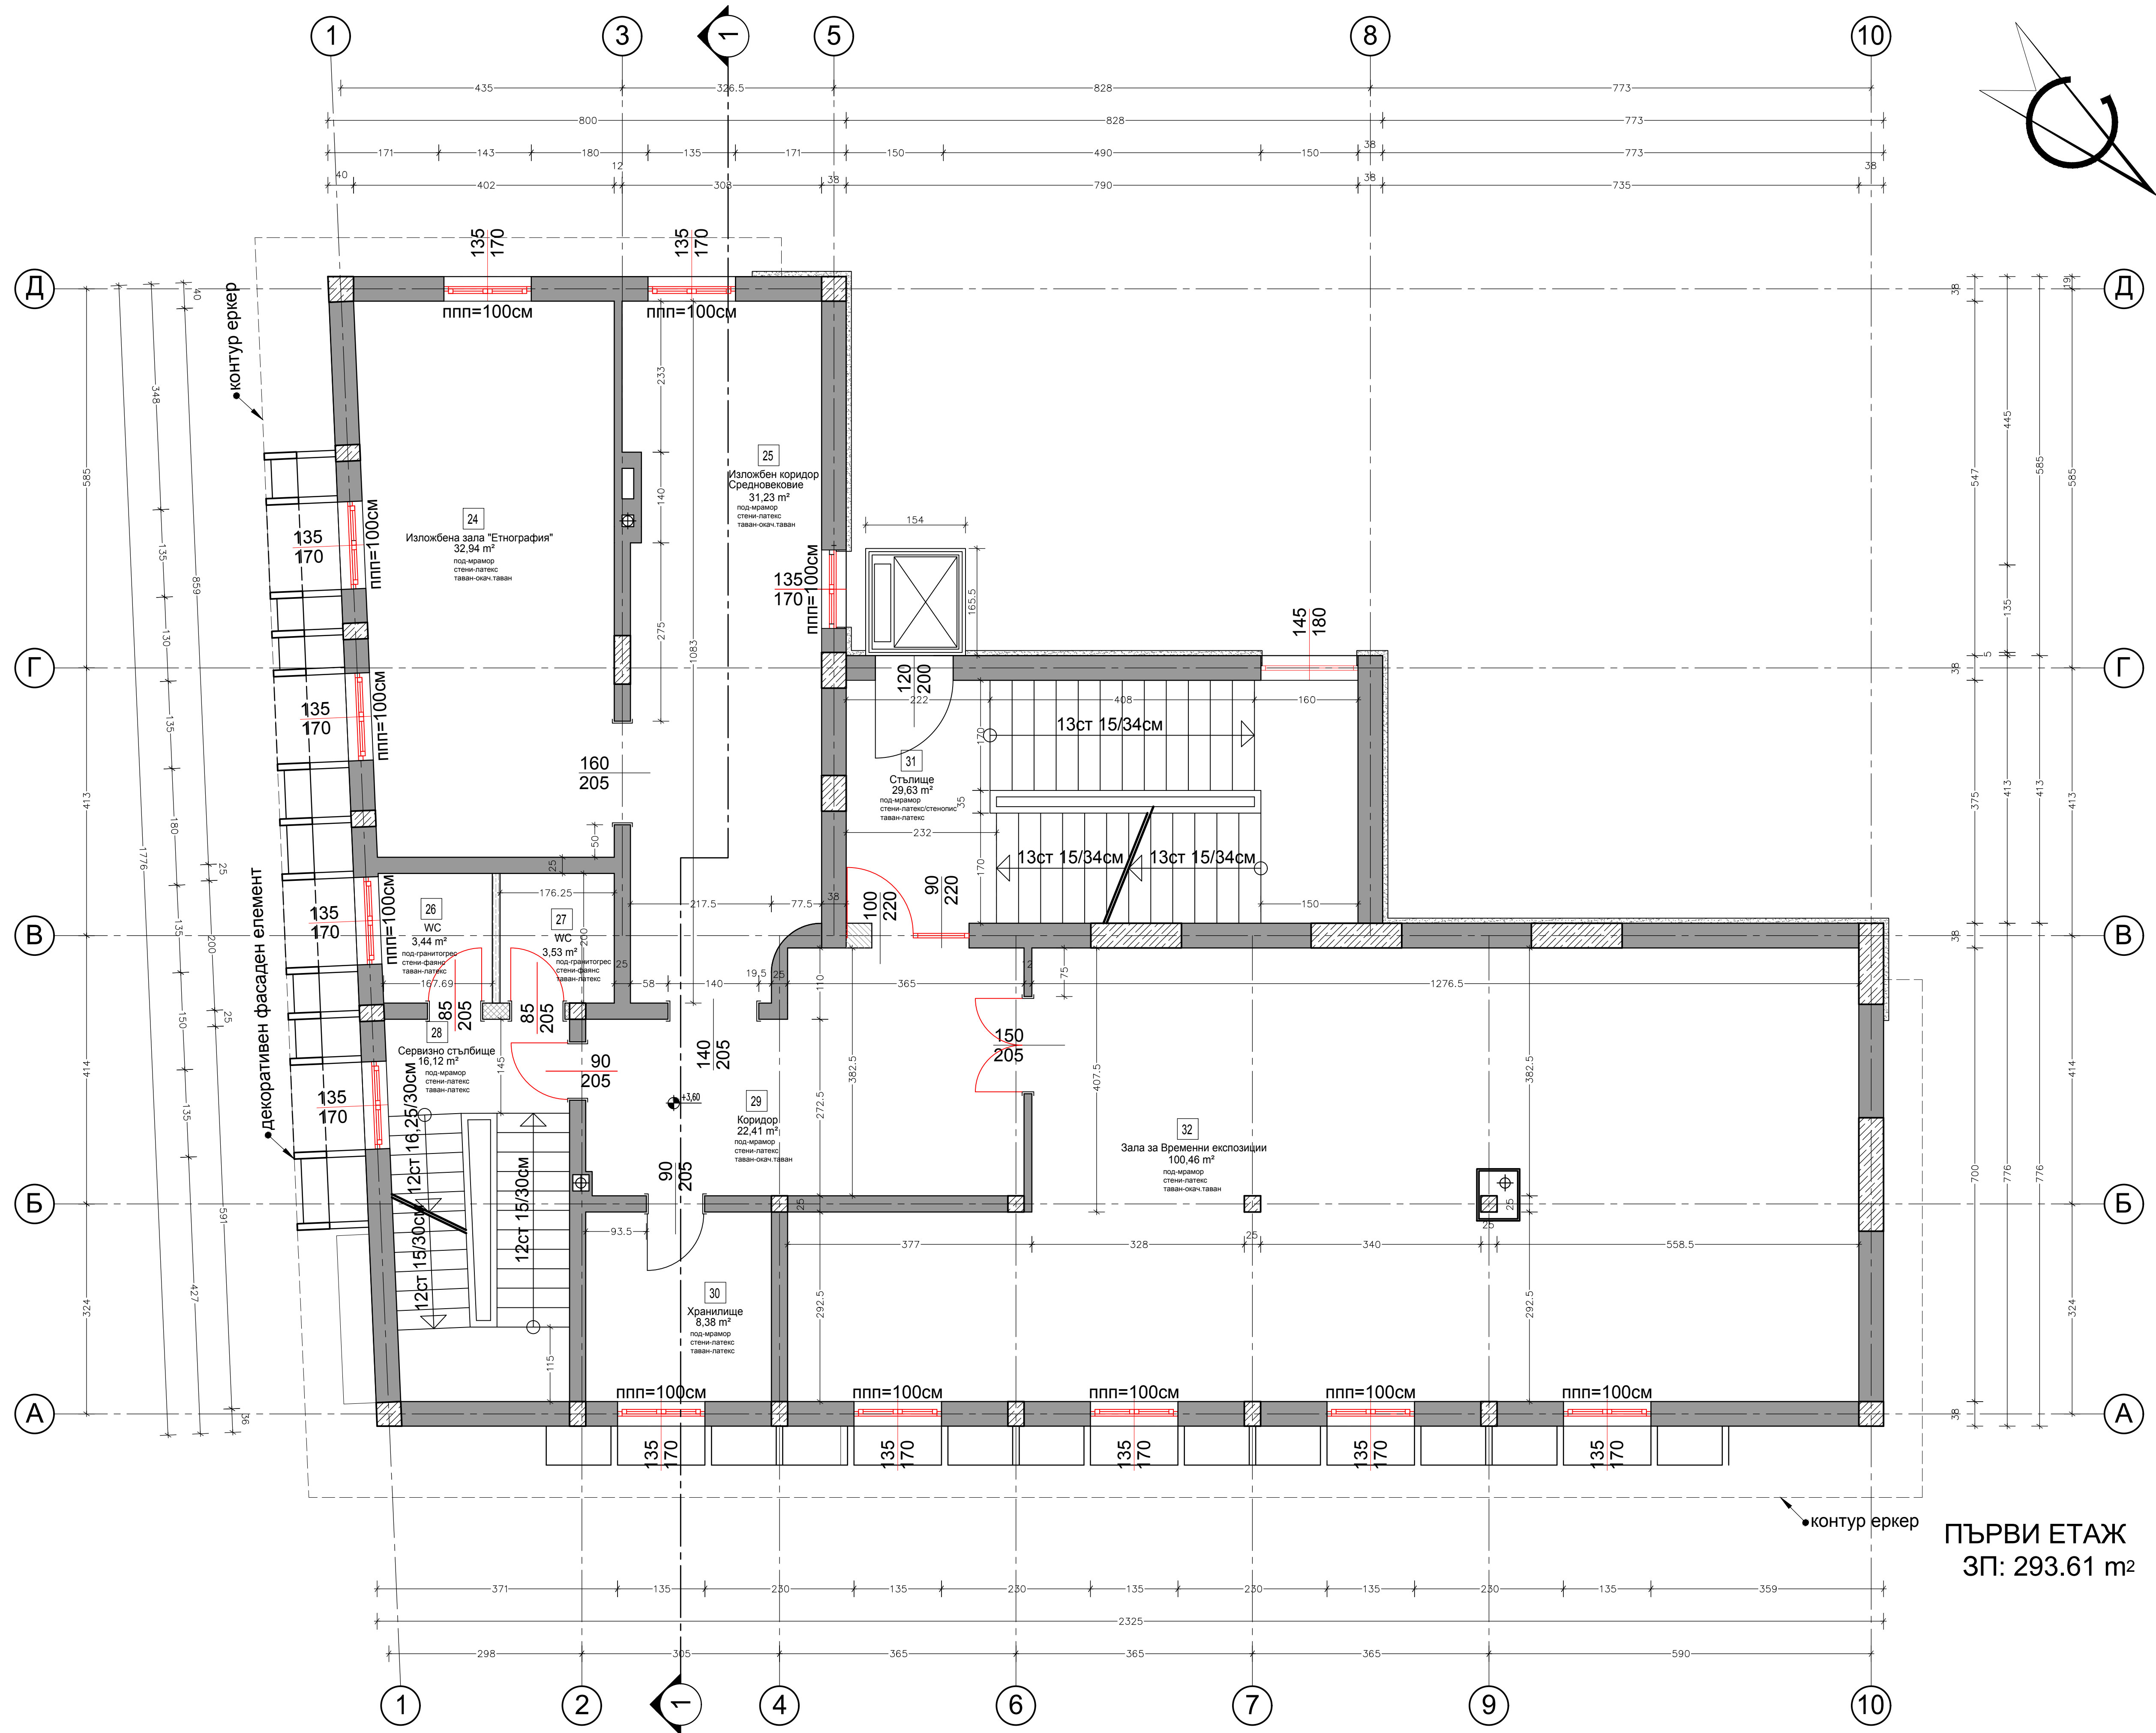

ПЪРВИ ЕТАЖ
ЗП: 293.61 m²

ЛЕГЕНДА	
	СТОМАНОБЕТОННА СЕНА
	ТУХЛЕНА ЗИДАРИЯ
	ПОДМЯНА НА СЪЩЕСТВУВАЩА ДОГРАМА
	ИЗГРАЖДАНЕ НА НОВ ТУХЛЕН ЗИД
	НОВА ИНТЕРИОРНА ВРАТА
	ОБРЪЩАНЕ НА СЪЩЕСТУВАЩА ИНТЕРИОРНА ВРАТА
	ПРЕМАХВАНЕ НА СЪЩЕСТВУВАЩ ТУХЛЕН ЗИД
	ИЗГРАЖДАНЕ НА НОВА ЩЕНДЕРНА СЕНА

		“БОГОЕВ Консулт” ЕООД		Седина - к.м. 1124, ж. Липин, бул. „Джамалхан Неру“ №29, офис 33 тел. 0899356919 e-mail: bogoevconsult@abv.bg	
Обект		Основен ремонт на МУЗЕЙНА СГРАДА, гр.Тервел, Община Тервел, Област Добрич, ул. „Хан Аспарух“ №30			
Възложител:		ОБЩИНА ТЕРВЕЛ			
Проектант:		арх. Г. Гърдев			
Съгласували:					
Констру	инж. Р. Евков	ЕЕ	инж. М. Богоев		
Ел.	инж. Р. Кременска	ПБ	инж. П. Тотев		
ВизК	инж. А. Раева	ПЗ	инж. Р. Еленов		
ОбикВ	инж. М. Богоев	ПУСО	инж. П. Тотев		
Чертеж:	Разпределение I-ви етаж, Кота +3.60				М 1:50
Част:	АРХИТЕКТУРА				Лист: 4/11
	05. 2017г.				ФАЗА: ПП