


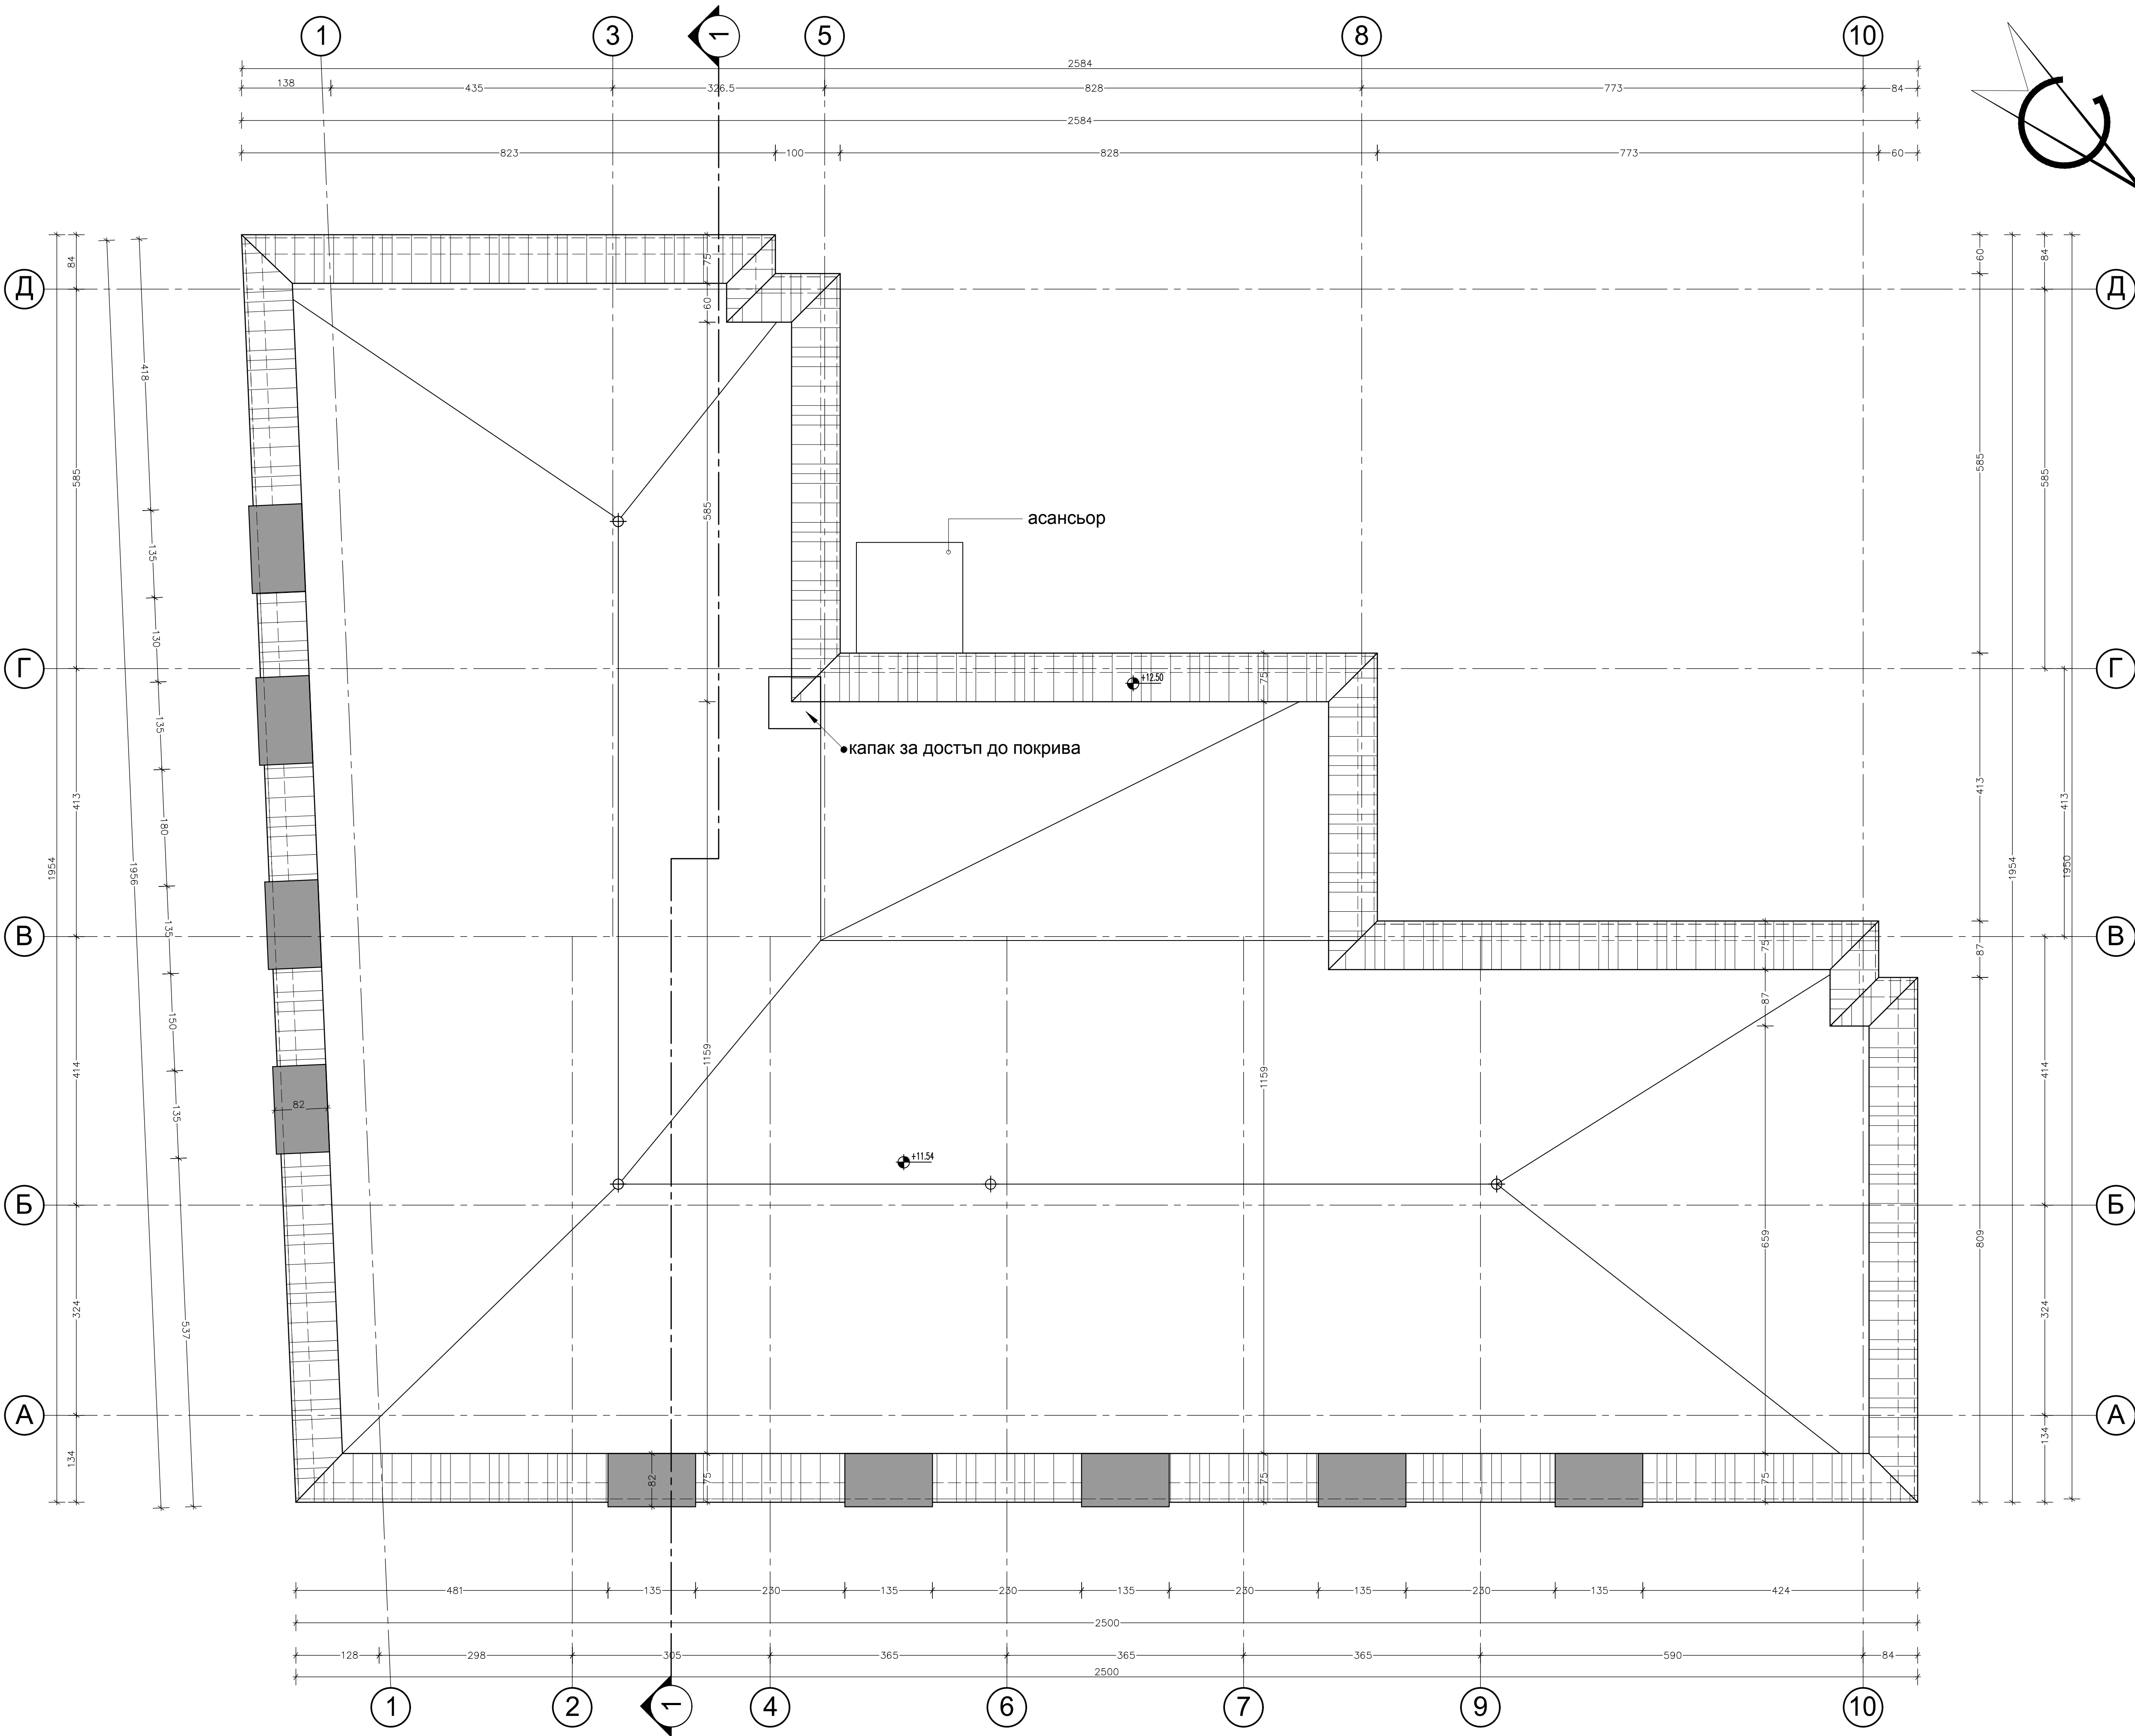

Б "БОГОЕВ Консулт" ЕООД		София - к.м. 1204, жк "Листен, бул. "Джамалхан Неру" №29, офис 53 тел 0889356929 e-mail: bogoevconsult@abv.bg	
Обект		Основен ремонт на МУЗЕЙНА СГРАДА, гр.Тервел, Община Тервел, Област Добрич, ул. „Хан Аспарух“ №30	
Възложител:		ОБЩИНА ТЕРВЕЛ	
Проектант:		арх. Г. Гърдев	
Съгласували:			
Констр.	инж. Р. Евким	ЕЕ	инж. М. Богоев
Ел.	инж. Р. Круменов	ПБ	инж. П. Тотев
Виз.	инж. А. Раева	ПЗ	инж. Р. Еленов
Обик.	инж. М. Богоев	ПУСО	инж. П. Тотев
Чертеж:		План Покрив	
Част:		АРХИТЕКТУРА	
		05.2017г. ФАЗА: ТП	
		М 1:50	
		Лист: 6/11	