


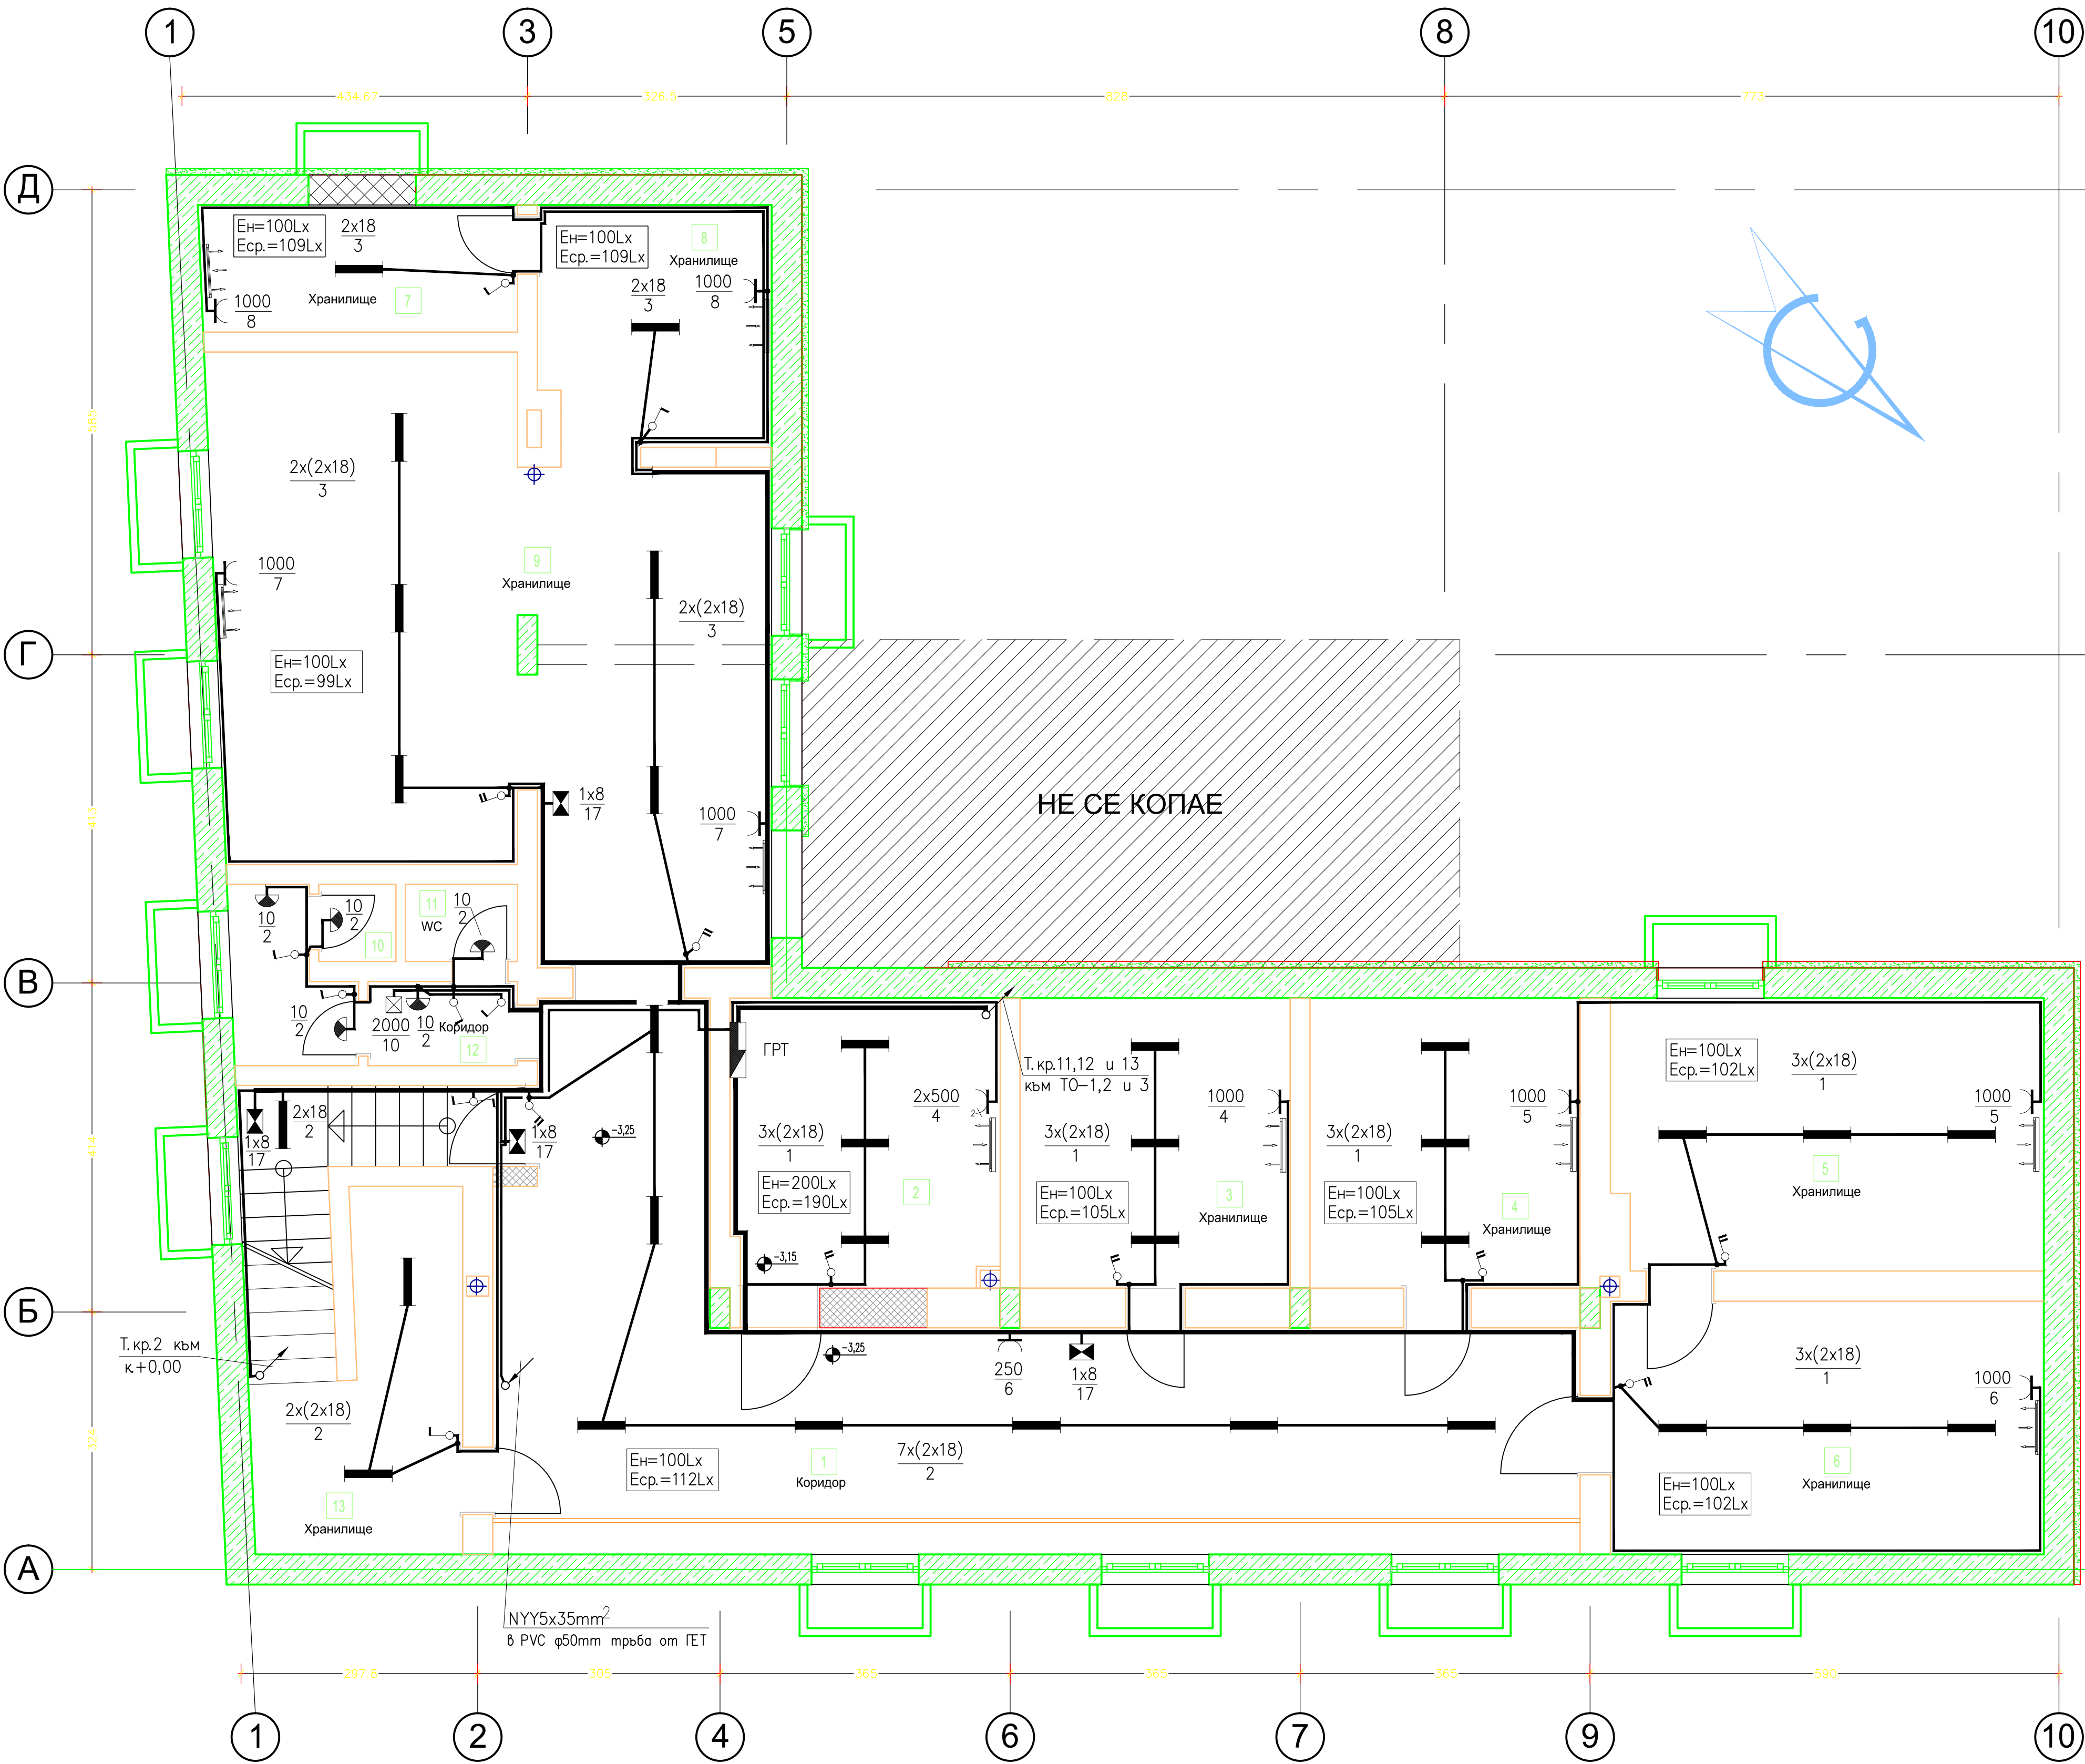

- ЛЕГЕНДА
- ГЛАВНО РАЗПРЕДЕЛИТЕЛНО ТАБЛО (ГРТ) IP-33
- ГЛАВНО ЕЛЕКТРОМЕРНО ТАБЛО, IP-54
- ТАБЛО ОСВЕТЛЕНИЕ, IP-33
- ТАБЛО ЗА БОЙЛЕР, IP-33
- ТРИФАЗЕН ИЗВОД
- LED ЛУНА 24W, ЗА ВГРАЖДАНЕ В ОКАЧЕН ТАВАН IP-44
- LED ЛУНА 24W С ВГРАДЕНА АКУМУЛАТОРНА БАТЕРИЯ, IP-44
ЗА ВГРАЖДАНЕ В ОКАЧЕН ТАВАН
- ВЛАГОЗАЩИТЕН АПЛИК С LED КРУШКА 10W, IP-54
- ЕВАКУАЦИОННО ОСВЕТИТЕЛНО ТЯЛО С ВГРАДЕНА NiCd БАТЕРИЯ
1x8W, IP-21
- ЛУМИНИСЦЕНТНО ОСВЕТИТЕЛНО ТЯЛО ЗА ОТКРИТ МОНТАЖ
2x18W, IP-65
- МОНОФАЗЕН КОНТАКТ ТИП "ШУКО" С ДВЕ ГНЕЗДА, 16А, 220V, IP-32
- МОНОФАЗЕН КОНТАКТ ТИП "ШУКО", 16А, 220V, IP-32
- МОНОФАЗЕН КОНТАКТ ТИП "ШУКО", 16А, 220V, IP-54, МОНТИРАН НА
1,5m ОТ КОТА ГОТОВ ПОД
- ОБИКНОВЕН КЛЮЧ
- СЕРИЕН КЛЮЧ
- ДЕВИАТОРЕН КЛЮЧ
- РАЗКЛОНИТЕЛНА КУТИЯ

	"БОГОЕВ Консулт"ЕООД				София -п.к. 1324, жк.Люлин, бул. "Джанахмет паша" №29, офис 53 тел 0893356919 e-mail: bogoevconsult@abv.bg	
Обект:	Основен ремонт на МУЗЕЙНА СГРАДА, гр.Тервел, Община Тервел, Област Добрич, ул. „Хан Аспарух"№30					
Възложител:	ОБЩИНА ТЕРВЕЛ					
Проектант:	инж. Р. Кременска					
Съгласували:						
Констр.	инж. Р. Еминов		ЕЕ	инж. М. Богоев		
Арх.	арх. Г. Гергел		ИБ	инж. П. Тотев		
Изп.	инж. А. Ризов		ИЕЗ	инж. Р. Еминов		
Общ.	инж. М. Богоев		ПУСО	инж. П. Тотев		
Чертееж:	Осветелна инсталация на кота -3,25					М 1:50
Част:	ЕЛ	05.2017г.	ФА3А:	ТП	Лист: 1/11	