


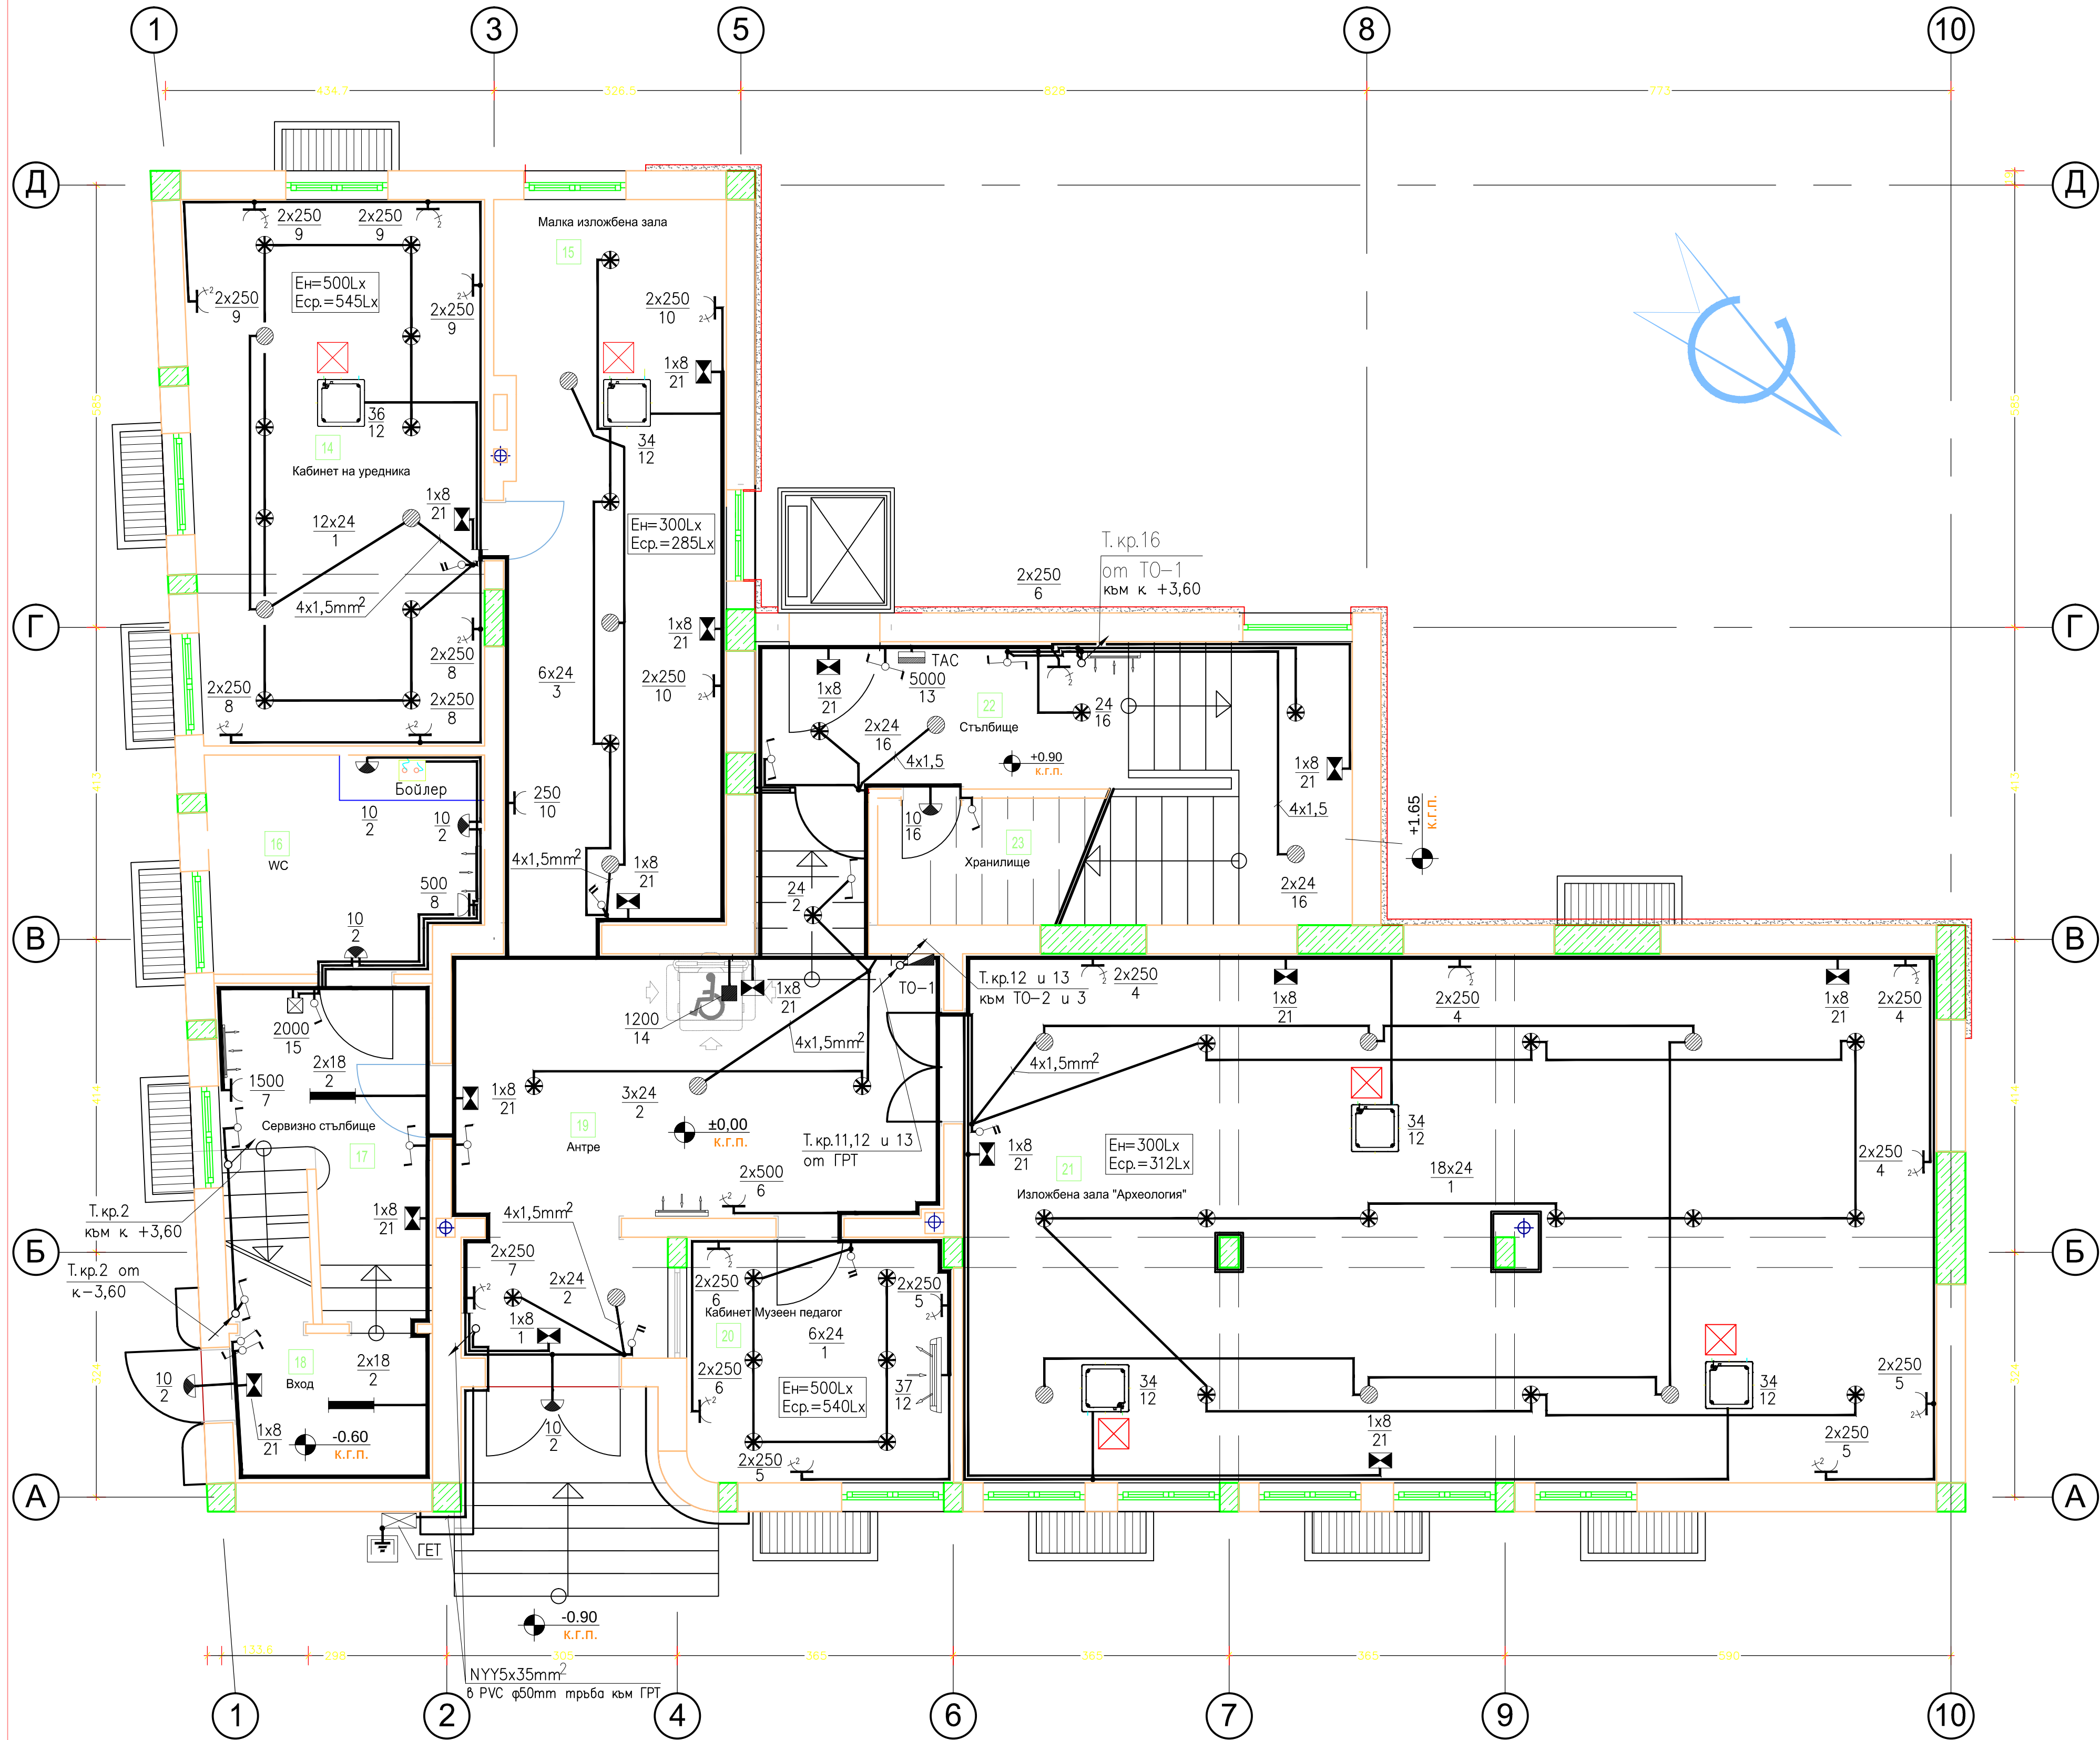

ЗАБЕЛЕЖКИ:

- 1. Ел инсталацията да се изпълни скрата в негорими гофрирани PVC тръби.
- 2. Ключовете да бъдат монтирани на височина 1,5m от която готов под.

“БОГОВЕВ Консулт”ЕООД София - ул.к. 1324, жк. Лопни, бул. “Джавазарован Неру” №29, офис 53 тел 0893356919 e-mail: bogoevconsult@abv.bg			
Обект	Основен ремонт на МУЗЕЙНА СГРАДА, гр.Тервел, Община Тервел, Област Добрич, ул. „Хан Аспарух“№30		
Въложител:	ОБЩИНА ТЕРВЕЛ		
Проектант:	инж. Р. Кременска		
Съгласували:			
Конст.	инж. Р. Еминов	ТЕ	инж. М. Богоев
Арх.	арх. Г. Гариел	ПБ	инж. П. Топев
Инж.	инж. А. Радев	ПБЗ	инж. Р. Еминов
Обик.	инж. М. Богоев	ПУСО	инж. П. Топев
Чертеж:	Осветителна инсталация на кота ±0.00		
Масш:	ЕЛ	05.2017г.	М 1:50
		ФАЗА: Т11	Лист: 2/11