
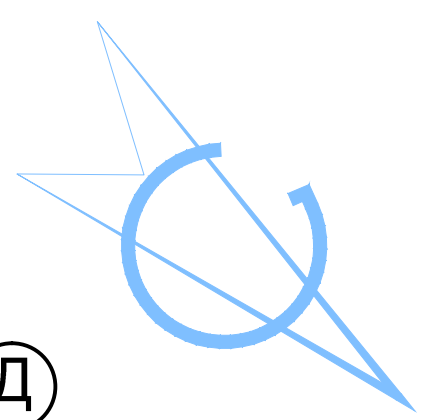


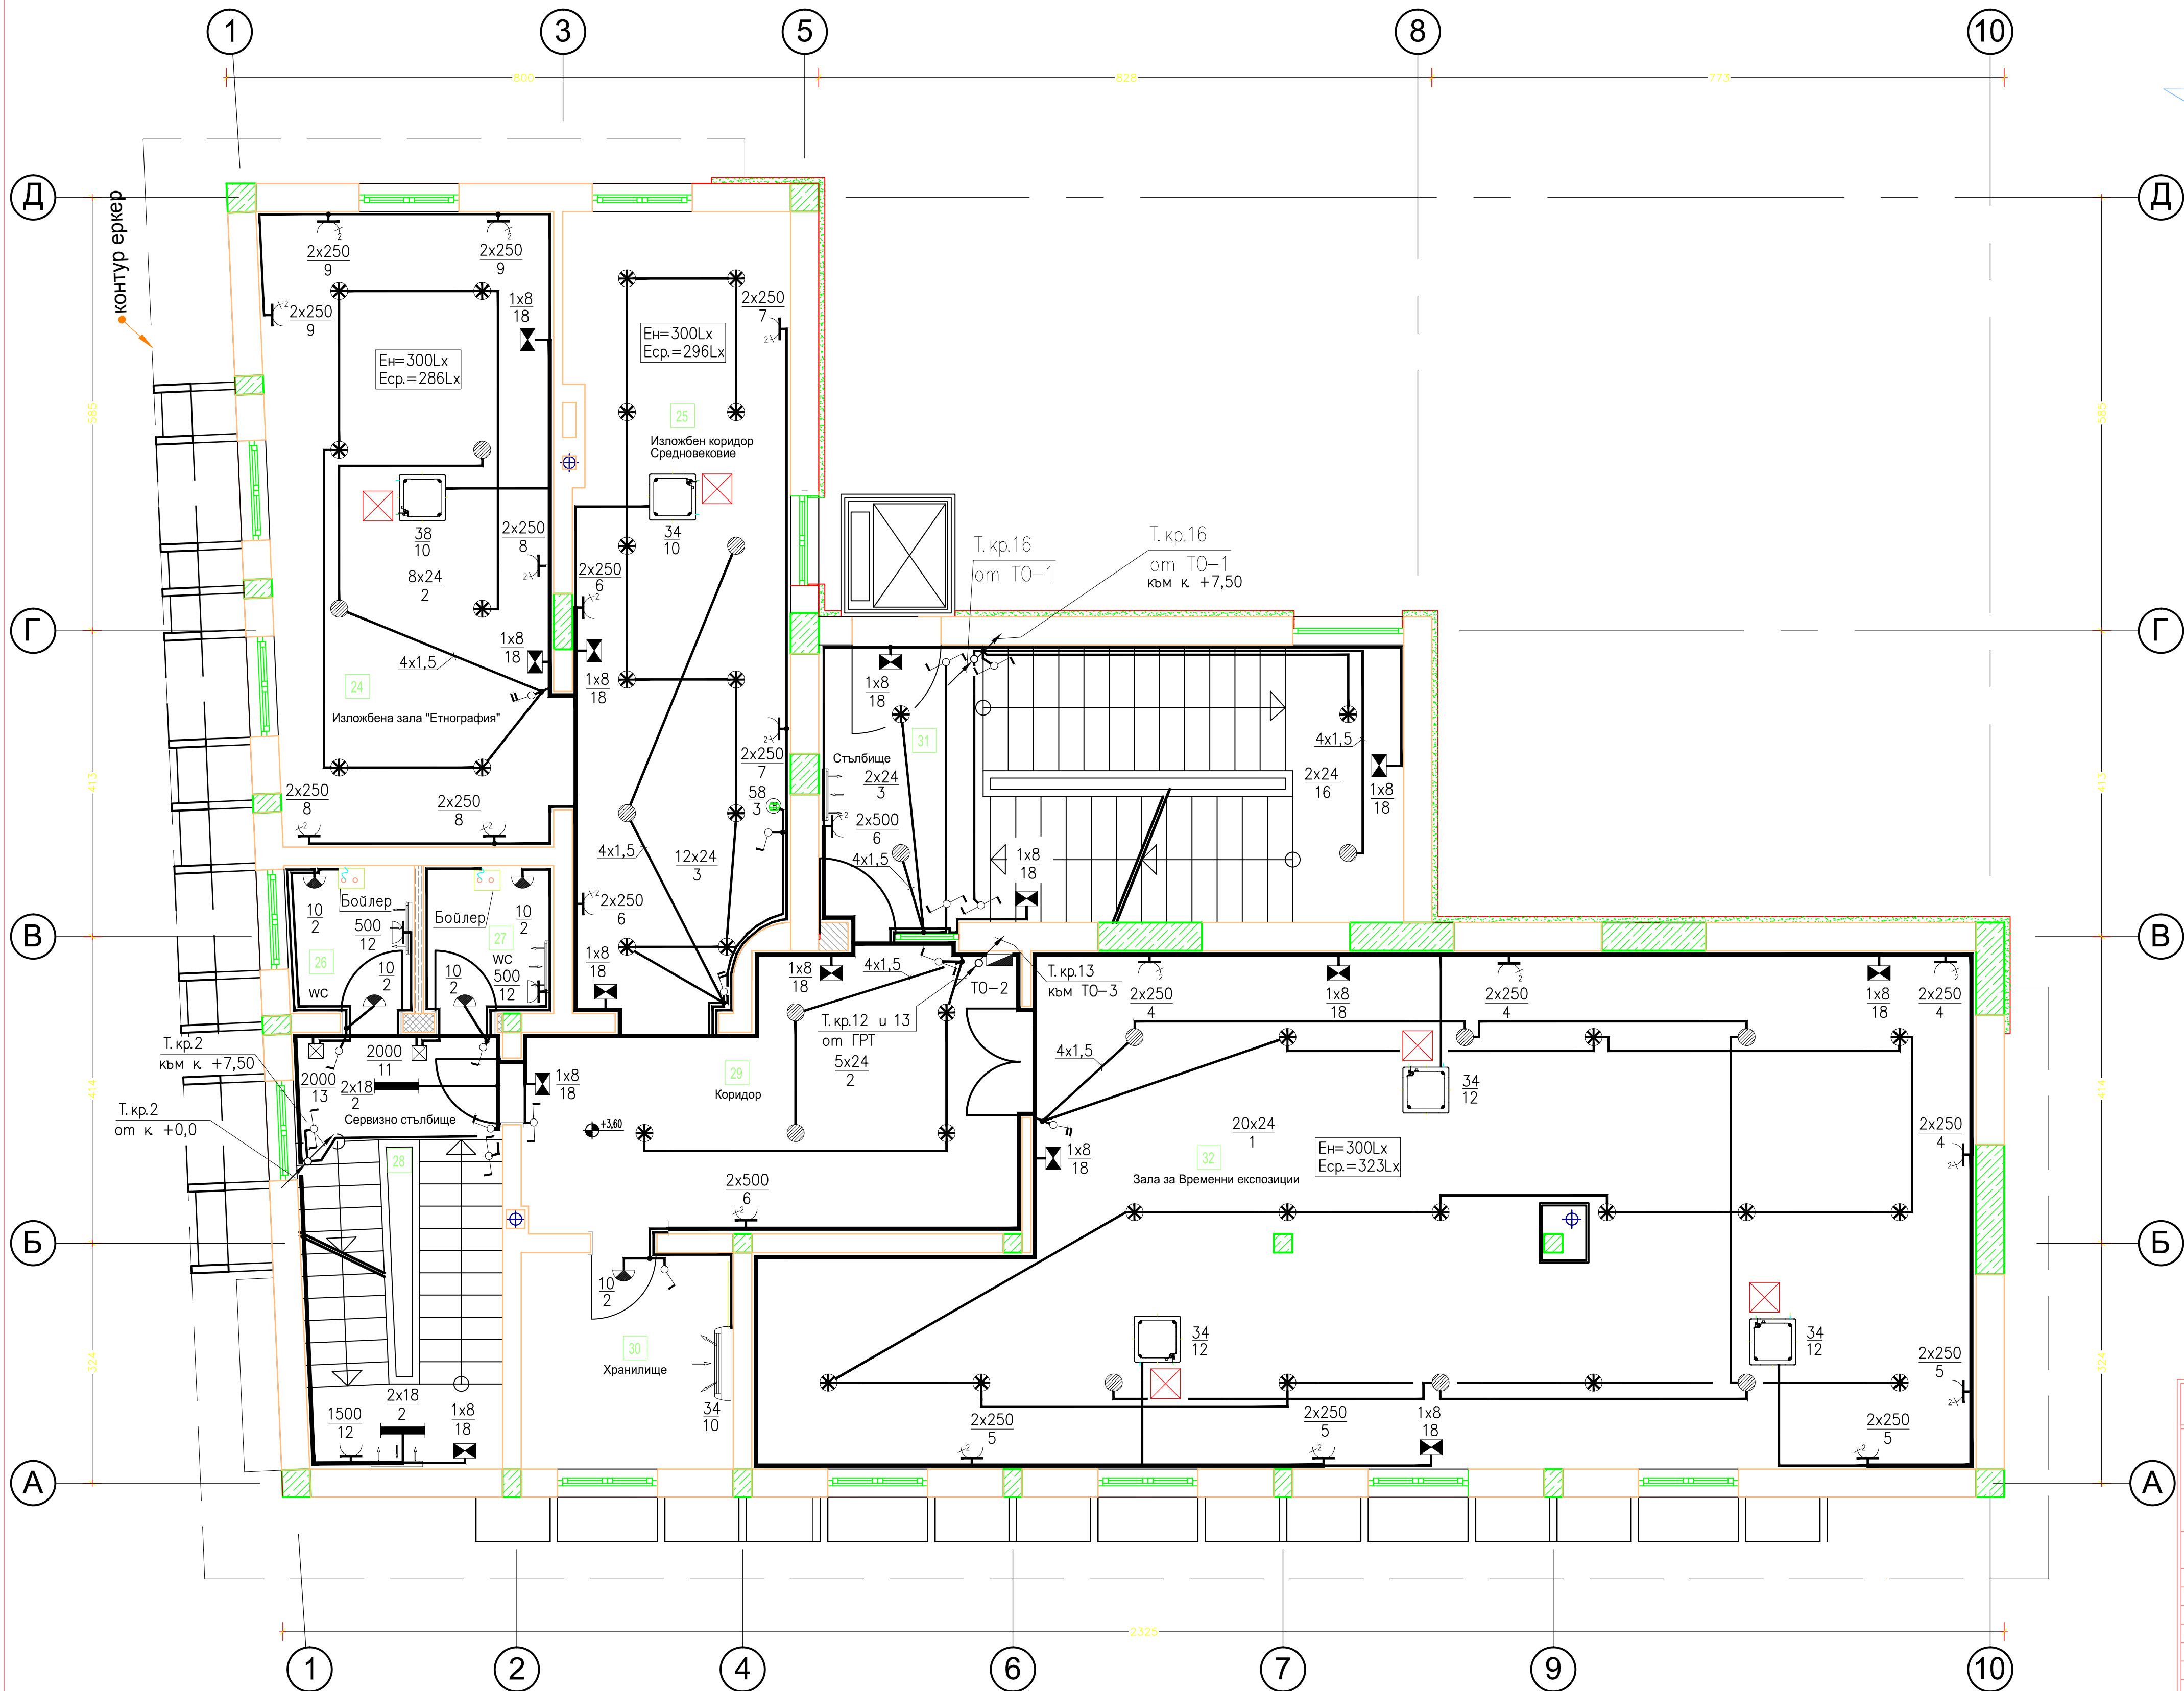

ЗАБЕЛЕЖКИ:

1. Ел инсталацията да се изпълни скрата в негорими гофрирани PVC тръби.
2. Ключовете да бъдат монтирани на височина 1,5m от която готов под.

Обект		Основен ремонт на МУЗЕЙНА СГРАДА, гр.Тервел, Община Тервел, Област Добрич, ул. „Хан Аспарух“№30	
Възложител:		ОБЩИНА ТЕРВЕЛ	
Проектант:		инж. Р. Кременска	
Съгласували:			
Констр.	инж. Р. Евангелин	ЕЕ	инж. М. Богоев
Арх.	инж. Г. Гордев	ПВ	инж. П. Тотев
Вис.	инж. А. Ризов	ПБЗ	инж. Р. Евангелин
Общ.	инж. М. Богоев	ПУСО	инж. П. Тотев
Чертеш:		Разпределение I-ви етаж, Кота +3.60	
Масш:		М 1:50	
Част:		ЕЛ	
		05.2017г.	
		ФА3А: ТП	
		Лист: 3/11	