
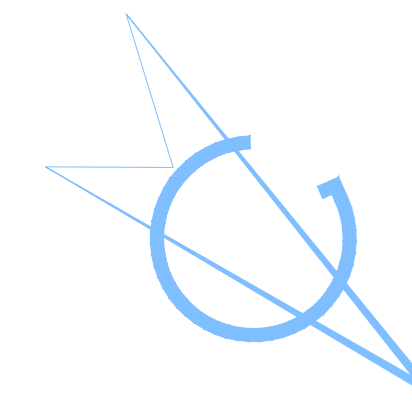


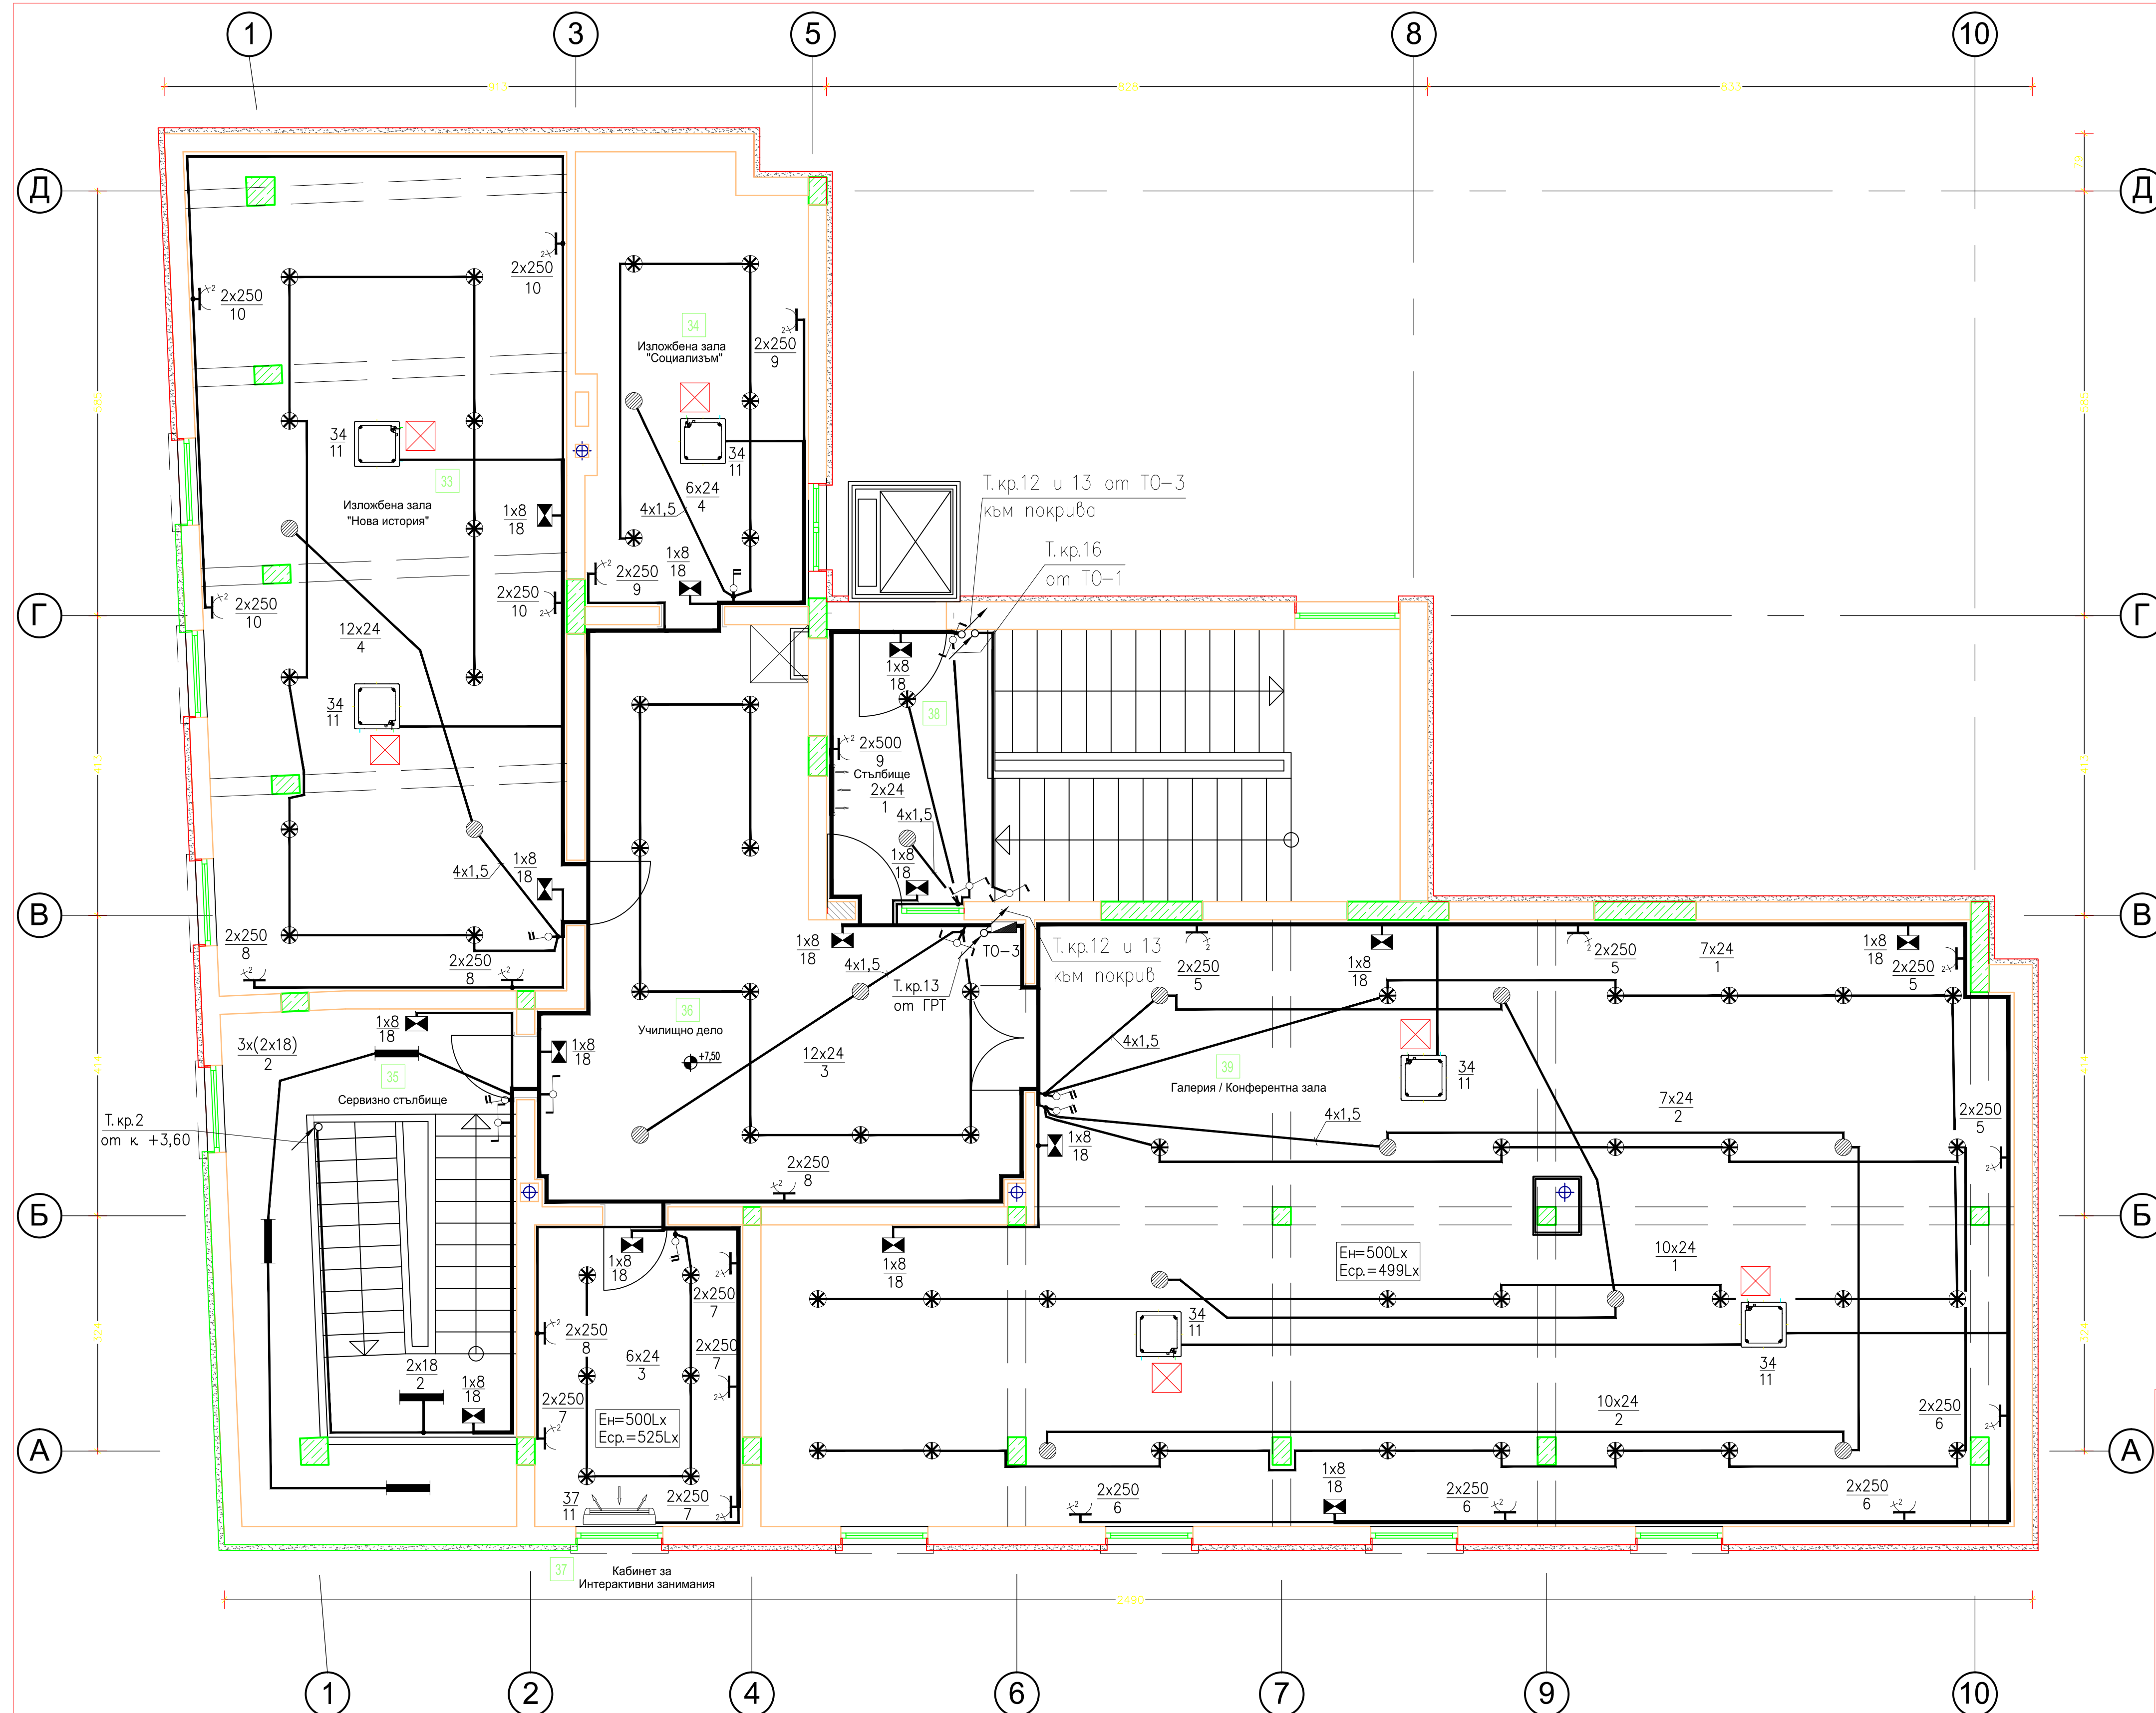

ЗАБЕЛЕЖКИ:

1. Ел инсталацията да се изпълни скрата в негорими гофрирани PVC тръби.
2. Ключовете да бъдат монтирани на височина 1,5m от която готов под.

 “БОГОЕВ Консулт” ЕООД	София - п.к. 1324, жк Лопни, бул. "Джџакарпал Нер" №19/2, офис тел 0889356919 e-mail: bogoevconsult@abv.bg,		
	Обект:	Основен ремонт на МУЗЕЙНА СГРАДА, гр.Тервел, Община Тервел, Област Добрич, ул. „Хан Аспарух“№30	
	Възложител:	ОБЩИНА ТЕРВЕЛ	
	Проектант:	инж. Р. Кременска	
	Съгласували:		
Констр.	инж. Р. Бонин	ПБ	инж. М. Богоев
Арх.	инж. Г. Гараев	ПБ	инж. П. Тотев
ВиК	инж. А. Рачев	ПБЗ	инж. Р. Бонин
ОВиК	инж. М. Богоев	ПУСО	инж. П. Тотев
Чертж:	Осесителна инсталация на кота +7,50		М 1:50
Част:	ЕЛ	05.2017г.	Лист: 4/1