
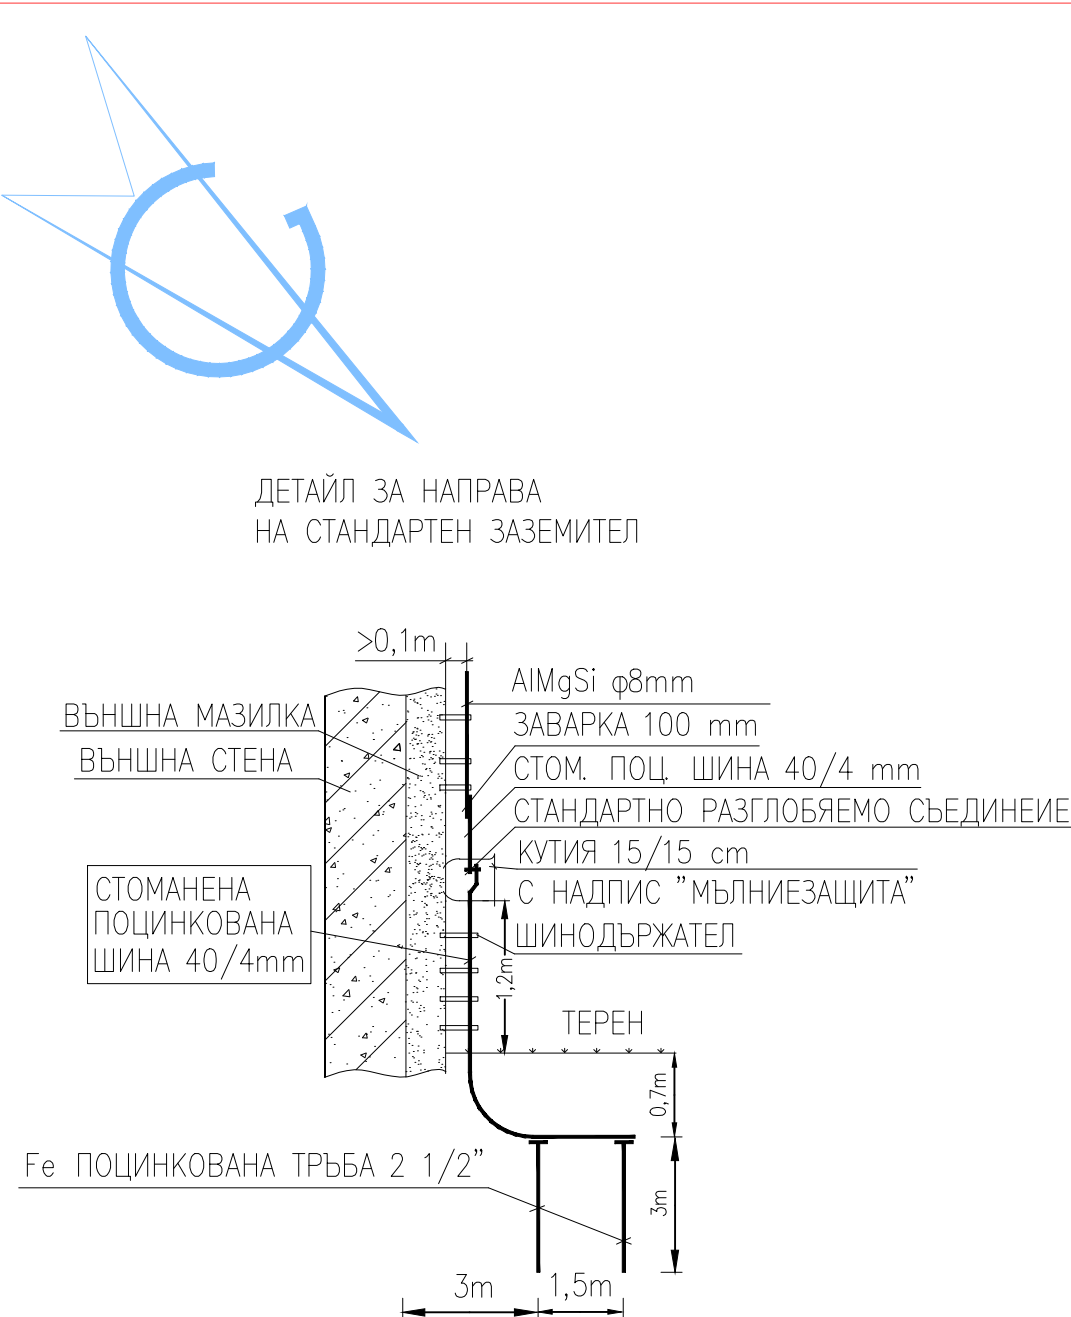


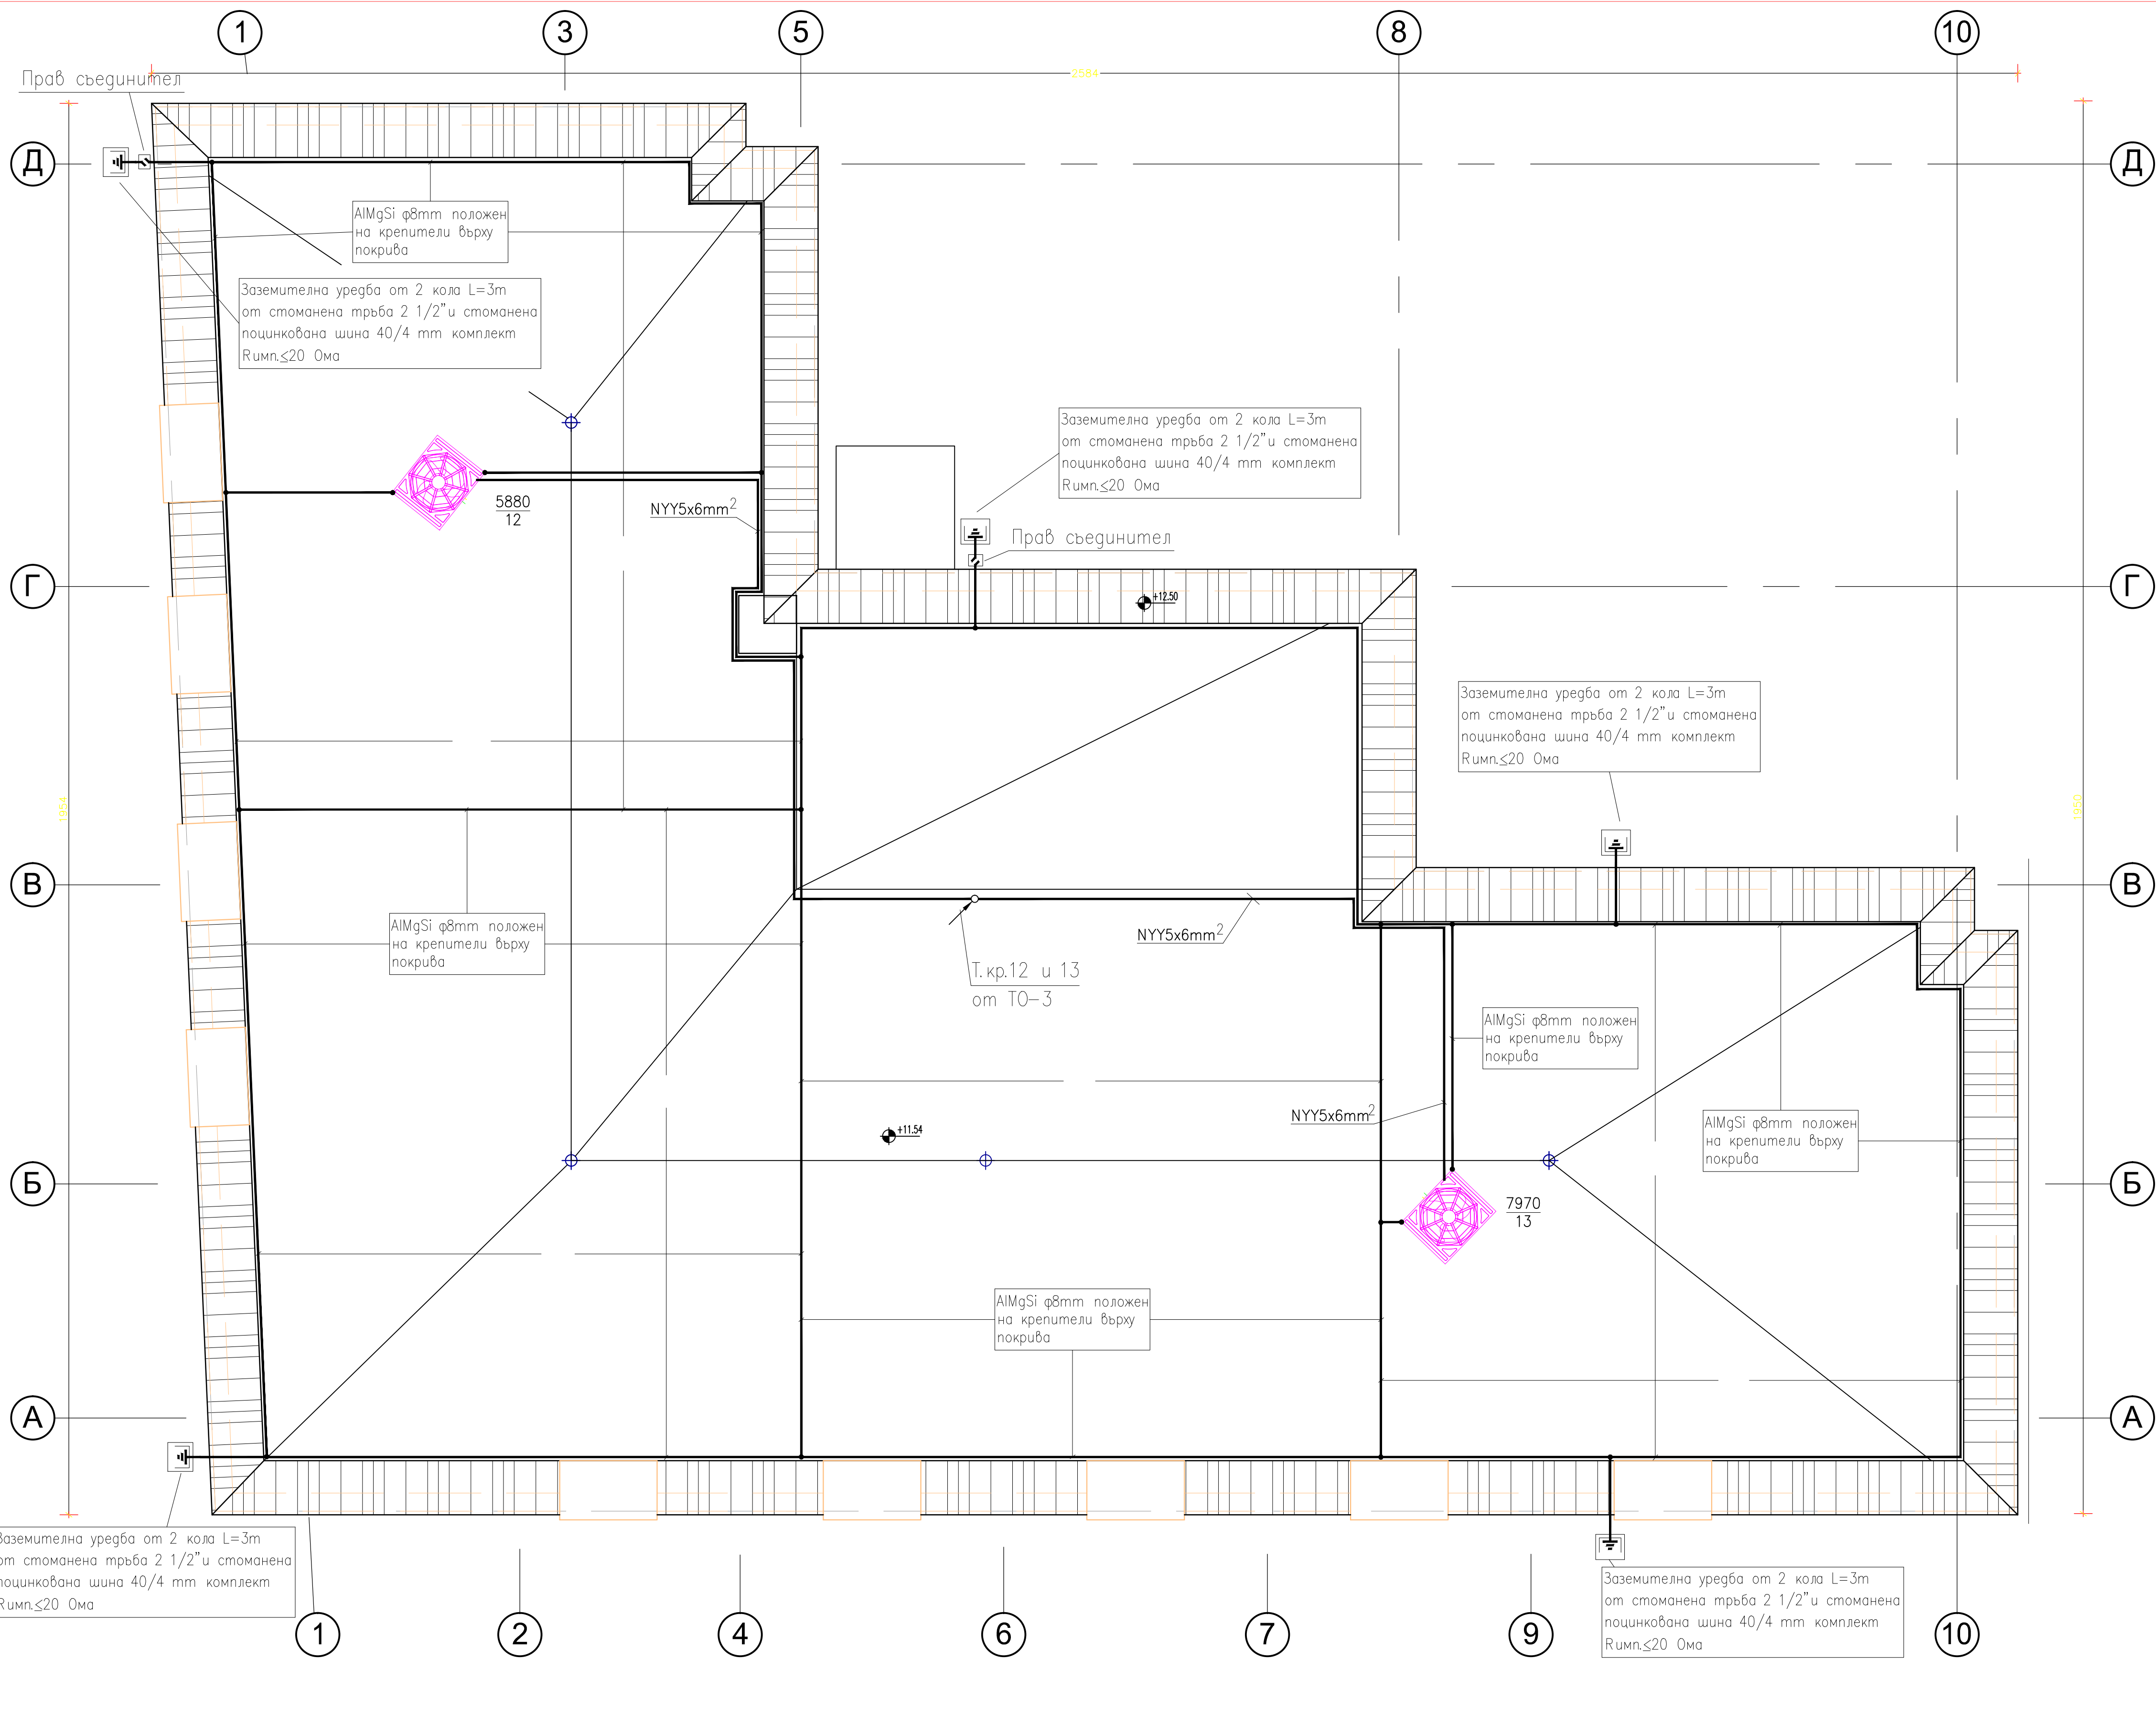

	“БОГОЕВ Консулт” ЕООД			София - п.к. 1324, жк. Лопин, бул. “Джанагарал Неру” №29, офис 53 тел. 0880556919 e-mail: bogoevconsult@abv.bg		
	Обект					
	Основен ремонт на МУЗЕЙНА СГРАДА, гр.Тервел, Община Тервел, Област Добрич, ул. „Хан Аспарух“ №30					
	Възложител					
	ОБЩИНА ТЕРВЕЛ					
Проектант			инж. Р. Кременска			
Съгласували:						
Конст.	инж. Р. Еванов	ЕЕ	инж. М. Босков			
Арх.	арх. Г. Харзов	ПБ	инж. П. Тодев			
Виб.	инж. А. Рачев	ПБЗ	инж. Р. Еванов			
Обик.	инж. М. Босков	ПУСО	инж. П. Тодев			
Чертеж:	Мълниезащитна и заземителна инсталация					
Част:	ЕЛ	05.2017г.	ФА3А- ПП	М 1:50		
				Лист: 5/11		