



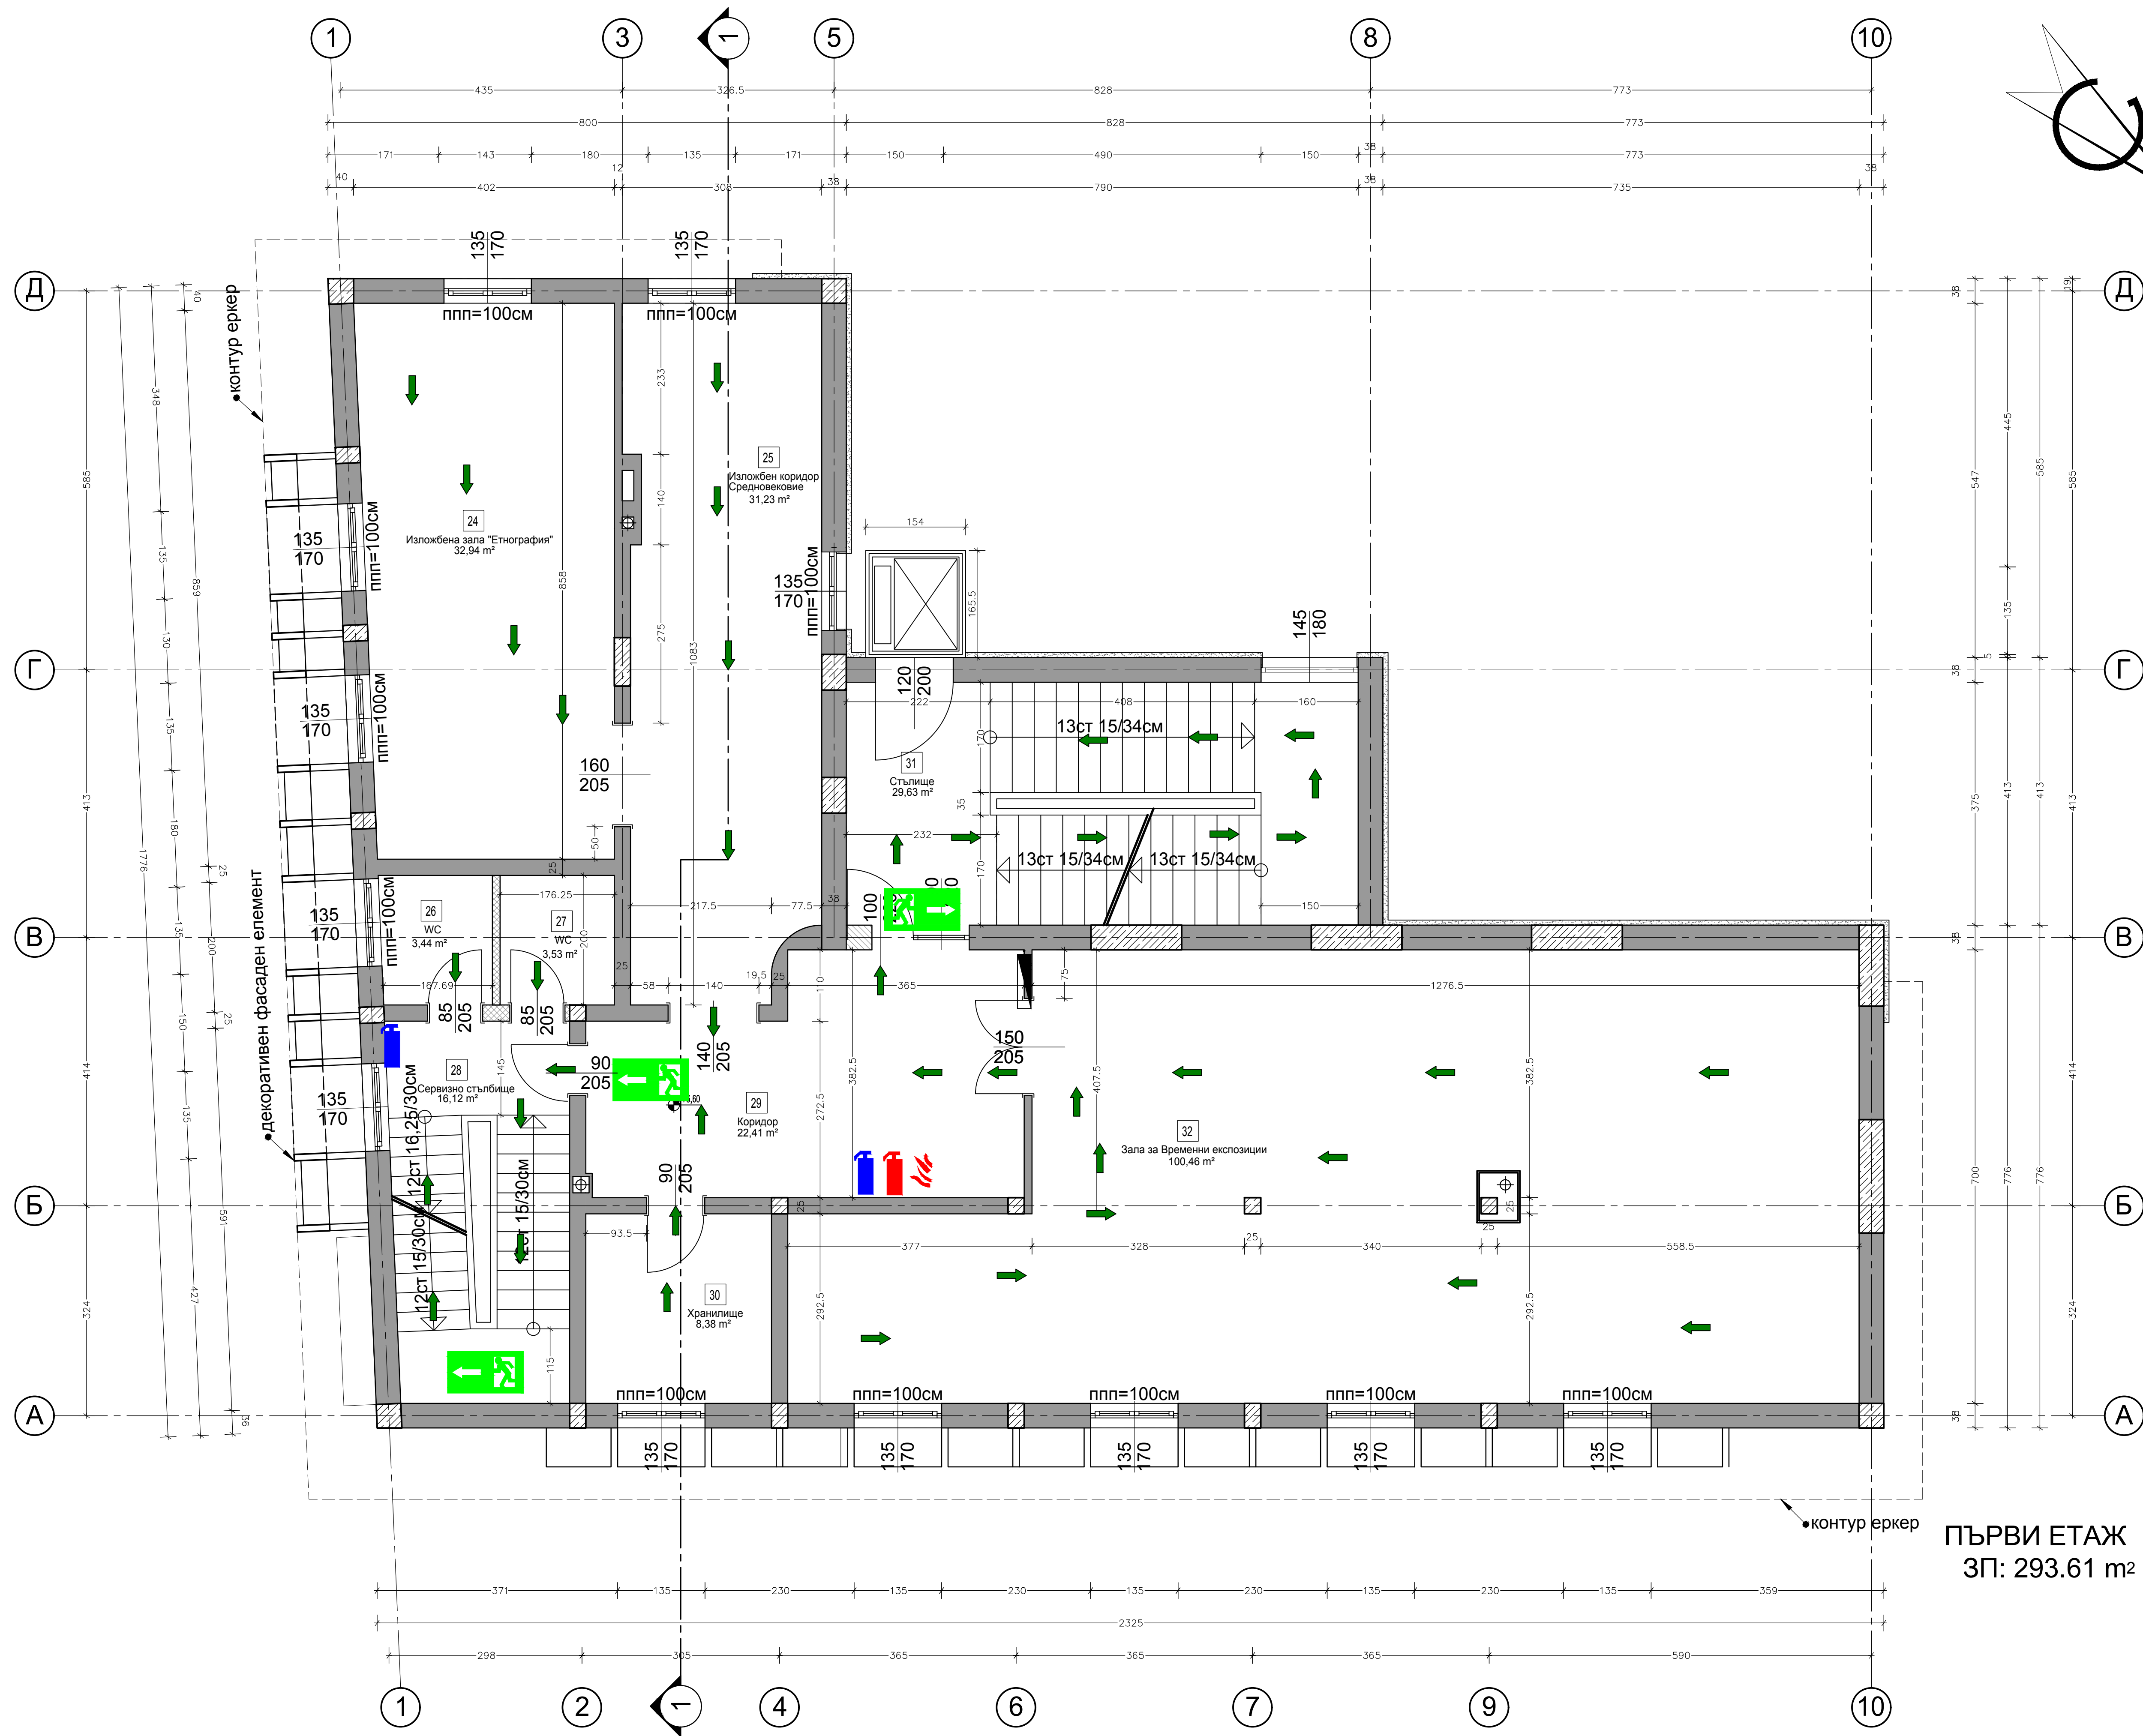


ПЪРВИ ЕТАЖ
ЗП: 293.61 m²


ЛЕГЕНДА

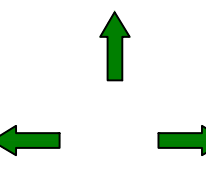

Посока на
евакуация

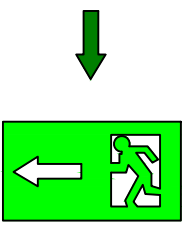

Евакуационен
изход

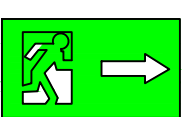

Огнеустойчива
самозатваряща
се, димоуплътнена
врата

EI....


Огнеустойчивост в минути
30, 60, 90 или 120




Огнеустойчива врата за
монтаж в масивна
конструкция




Вертикална
пожароустойчива преграда
с мин. RE(EI) 120 (A1-A2)

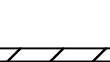


Вертикална
пожароустойчива
преграда с мин. EI
60(A1-A2)

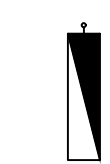


вътрешен пожарен кран с
шланг, оразмерен и
разположен по част ВиК

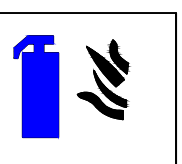

Пожарогасител на водна
основа с вместимост 9
литра

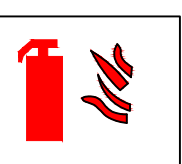

Прахов пожарогасител 6
кг. клас на праха ABC

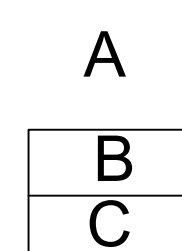

A-мин. КРО повърхности
стени и тавани
B-Група по пож. опасност
на ел. уреди
C-мин. КРО повърхност
подове



Б

“БОГОВЕВ Консулт” ЕООД

София - к.м. 2204, жк "Листа", бул. "Джамалхан Неру" №29, офис 53
тел 0899356919
e-mail: bogoevconsult@abv.bg

Обект	Основен ремонт на МУЗЕЙНА СГРАДА, гр.Тервел, Община Тервел, Област Добрич, ул. „Хан Аспарух“ №30									
Възложител:	ОБЩИНА ТЕРВЕЛ									
Проектант:	инж. Пл. Тотев									
Съгласували:										
Констр.	инж. Р. Евкин	ЕЕ	инж. М. Богоев							
Ел.	инж. Р. Кременски	ПБ	инж. Пл. Тотев							
ВиК	инж. А. Раева	ПЗ	инж. Р. Епенов							
Обик.	инж. М. Богоев	ПУСО	инж. Пл. Тотев							
Чертеж:	Евакуационен план първи етаж кота +3.60									
Част:	ПБ	05.2017г.		ФАЗА: ТП				М 1:50		
								Лист: 3/4		