



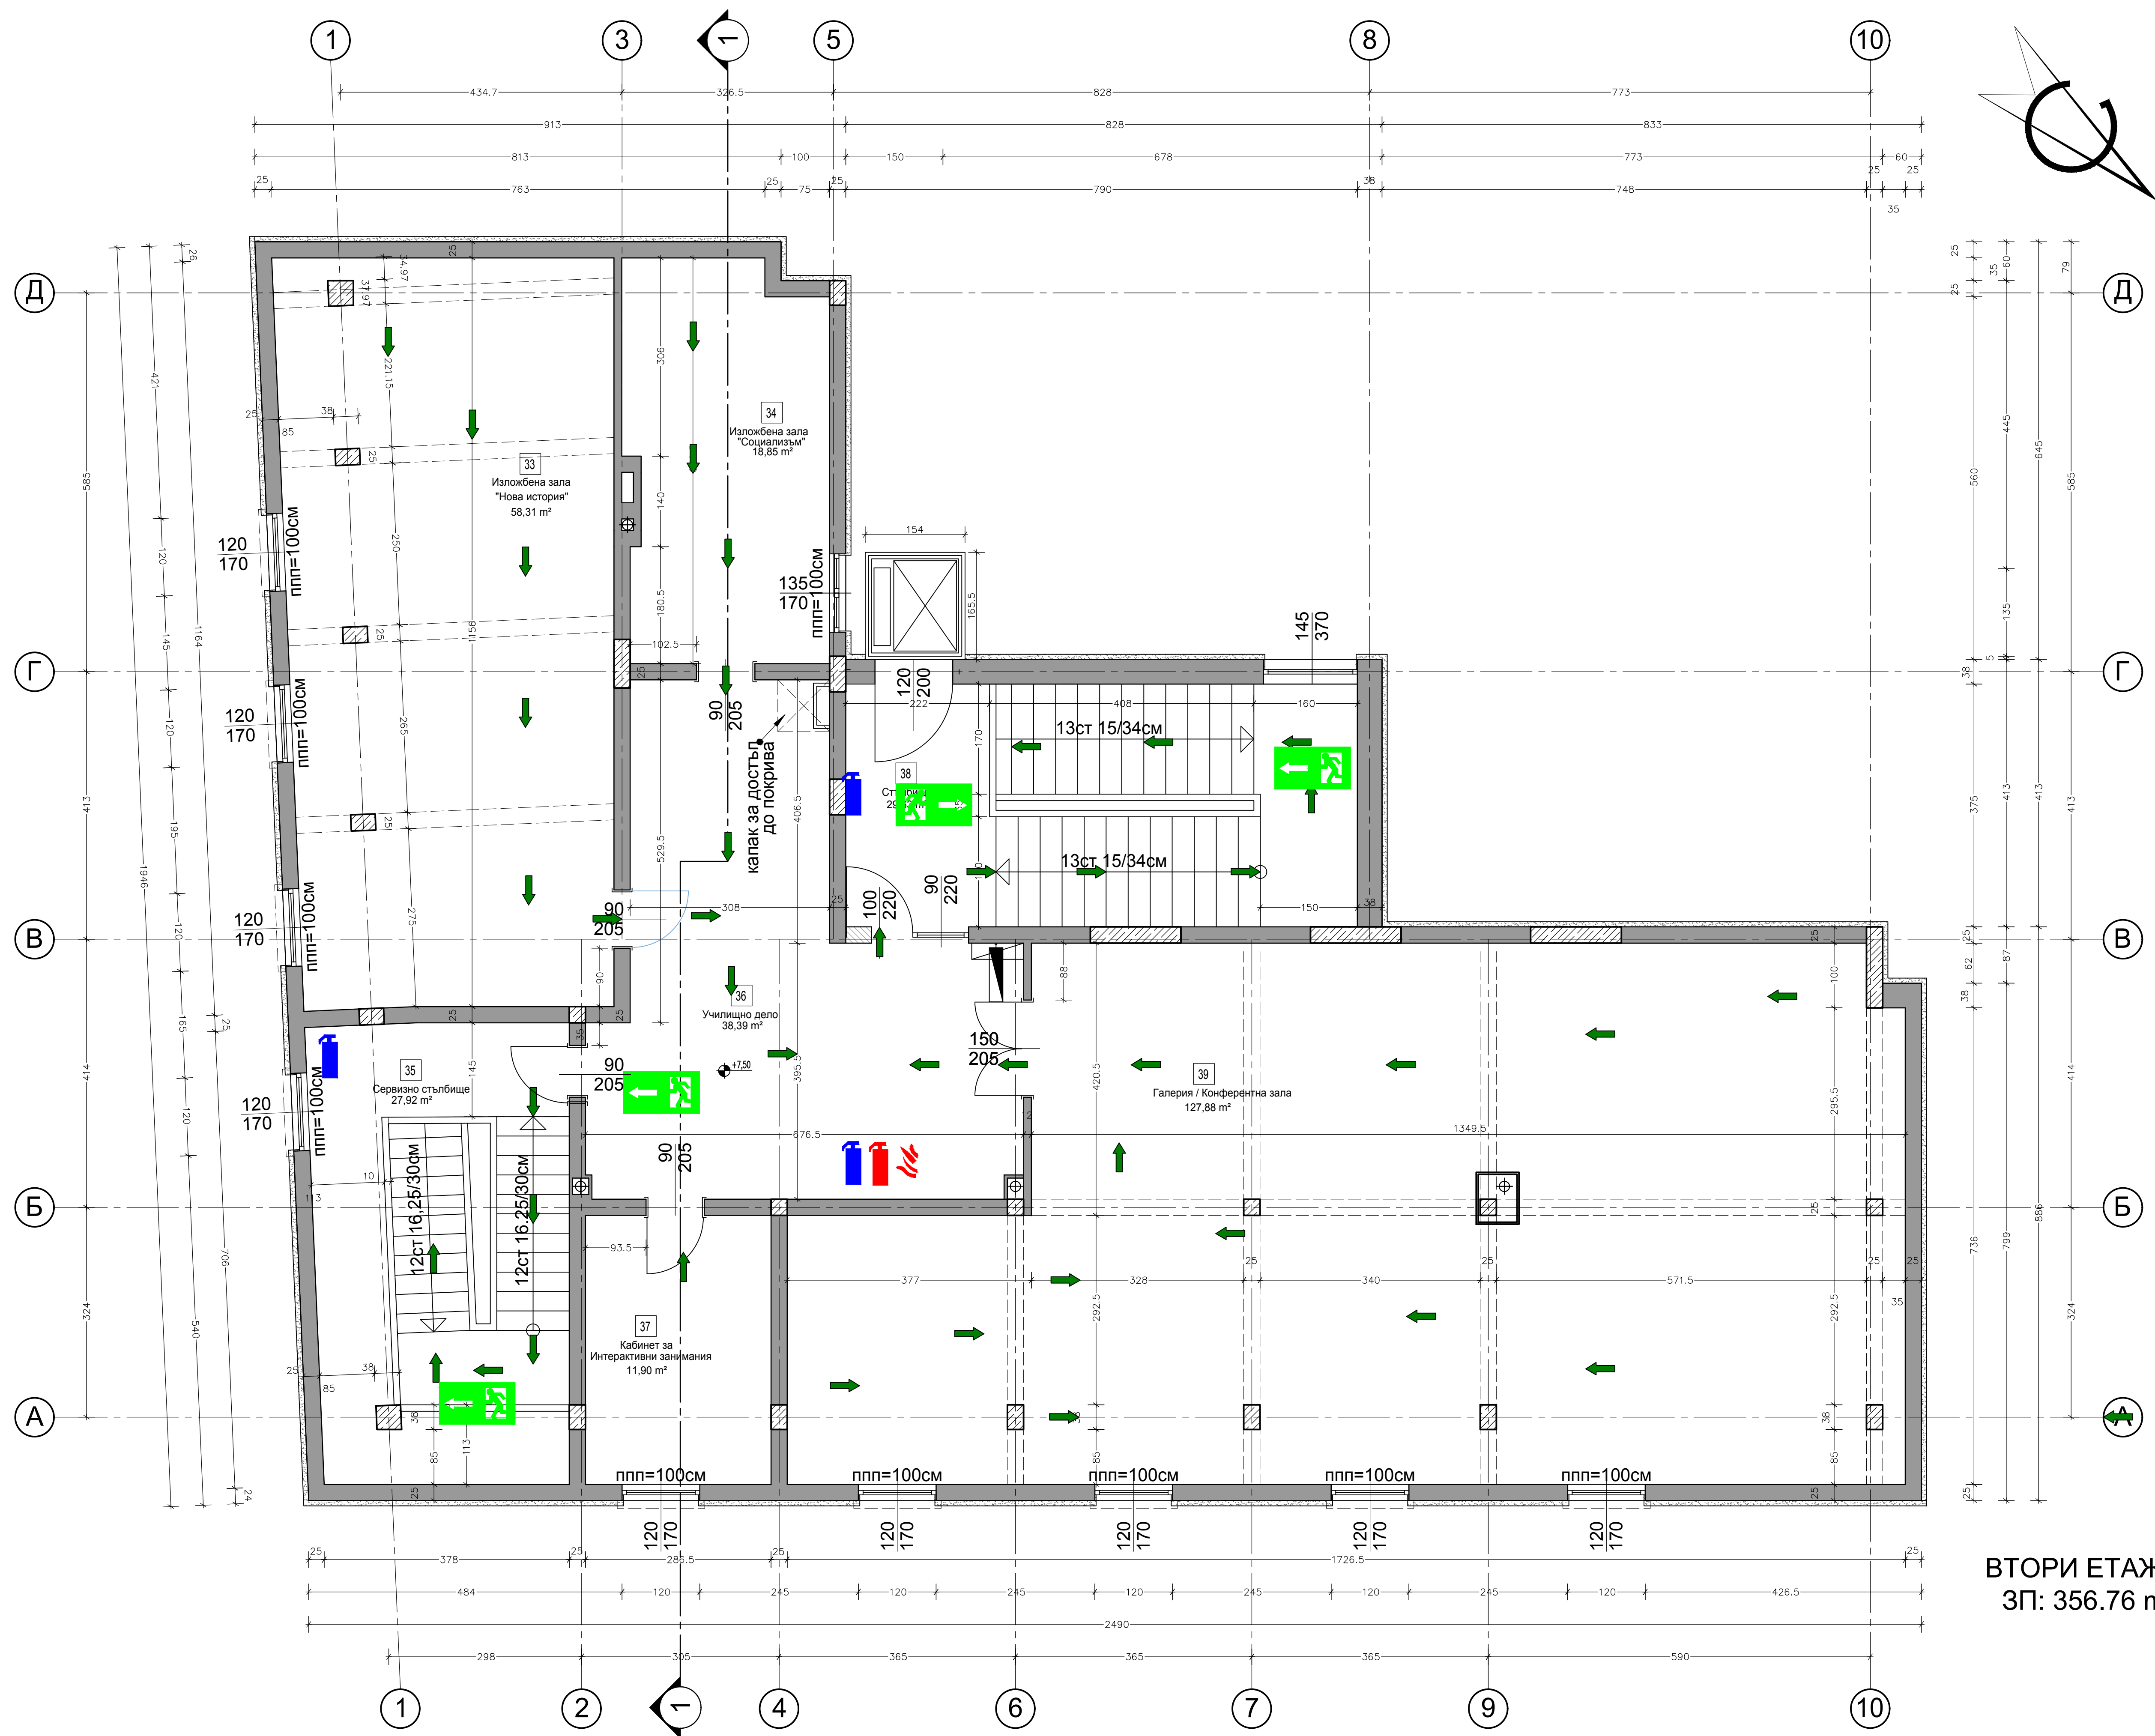


ВТОРИ ЕТАЖ
ЗП: 36.76 m²


ЛЕГЕНДА

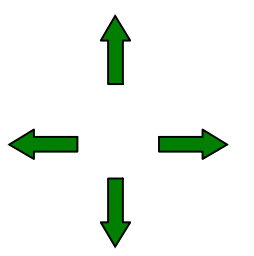

Посока на
евакуация

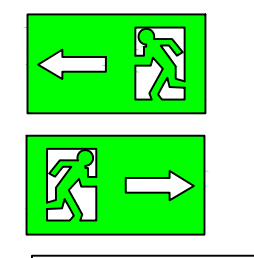

Евакуационен
изход

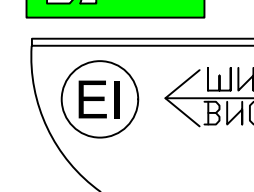

Огнеустойчива
самозатваряща
се, димоуплътнена
врата

EI....


Огнеустойчивост в минути
30, 60, 90 или 120




Огнеустойчива врата за
монтаж в масивна
конструкция




Вертикална
пожароустойчива преграда
с мин. REI(EI) 120 (A1-A2)

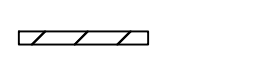

Вертикална
пожароустойчива
преграда с мин. EI
60(A1-A2)

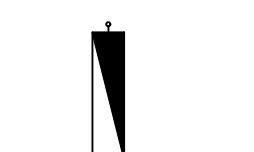


вътрешен пожарен кран с
шланг, оразмерен и
разположен по част ВиК

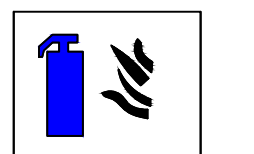

Пожарогасител на водна
основа с вместимост 9
литра



Прахов пожарогасител 6
кг. клас на праха ABC

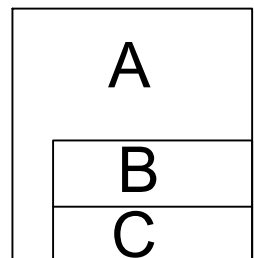

A-мин. КРО повърхности
стени и тавани
B-Група по пож. опасност
на ел. уреди
C-мин. КРО повърхност
подове

		“БОГОЕВ Консулт”ЕООД		Седина № 1, 2204, ж. Липки, бул. “Джамалхан Нур” №29, офис 53 тел. 0889356929 e-mail: bogoevconsult@abv.bg	
Обект		Основен ремонт на МУЗЕЙНА СГРАДА, гр.Тервел, Община Тервел, Област Добрич, ул. „Хан Аспарух“№30			
Възложител:		ОБЩИНА ТЕРВЕЛ			
Проектант:		инж.Пл.Тотев			
Съгласували:					
Констр.	инж. Р. Евлин	ЕЕ	инж. М. Богоев		
Ел.	инж. Р. Кременски	ПБ	инж. Пл. Тотев		
ВиК	инж. А. Раева	ПЗ	инж. Р. Еленов		
Обик.	инж. М. Богоев	ПУСО	инж. Пл. Тотев		
Чертеж:	Евакуационен план II-ри етаж, Кота +7,50			М 1 : 50	
Част:	ПБ	05 2017г.	ФАЗА: ТП	Лист: 4/4	