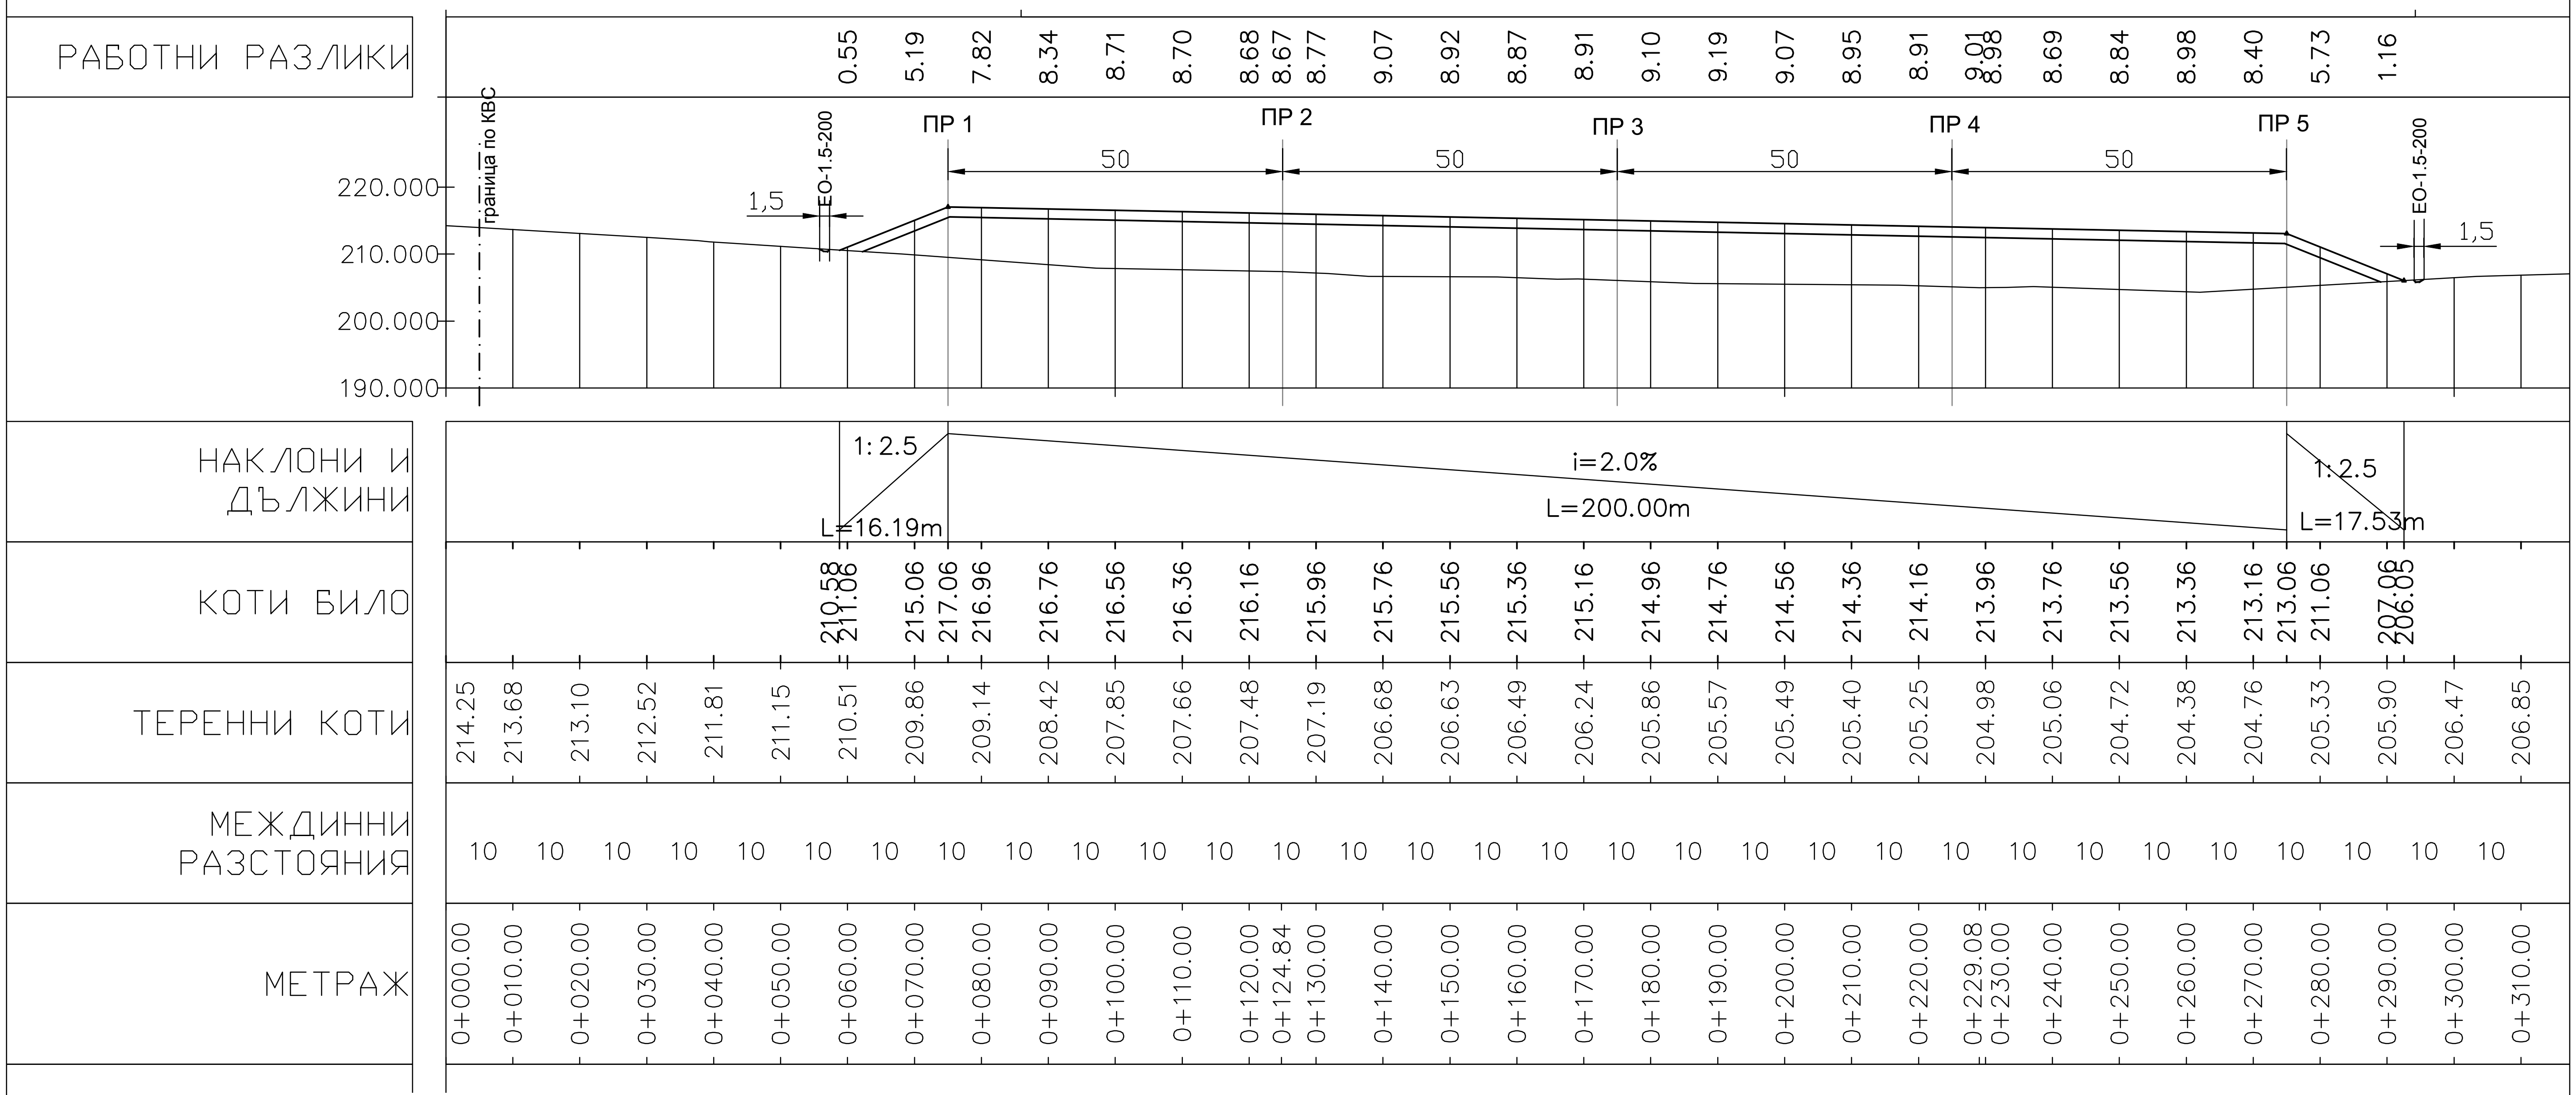


ВЪЗЛОЖИТЕЛ: Община Тервел			
СЪГЛАСУВАЛ:			
ПРОЕКТТРОЙ ЕООД			
ПЛАН ЗА ЗАКРИВАНЕ И РЕКУЛТИВАЦИЯ НА ОБЩИНСКО ДЕПО ЗА НЕОПАСНИ ОТПАДЪЦИ - ГР. ТЕРВЕЛ			
НАДЛЪЖЕН ПРОФИЛ			
част	ГЕОТЕХНИЧЕСКА	мащаб	М 1:1000
фаза	ТП/РП		
проектант	инж.Кр.Маринов	лист	2
комп.дизайн	инж.Б.Вълкова	вс.листи	14