

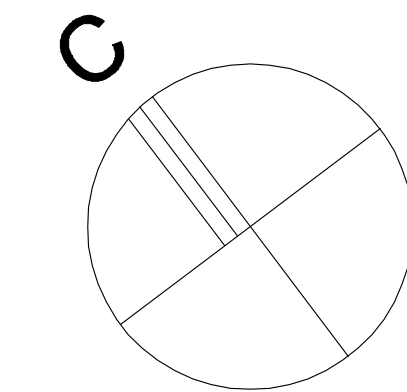
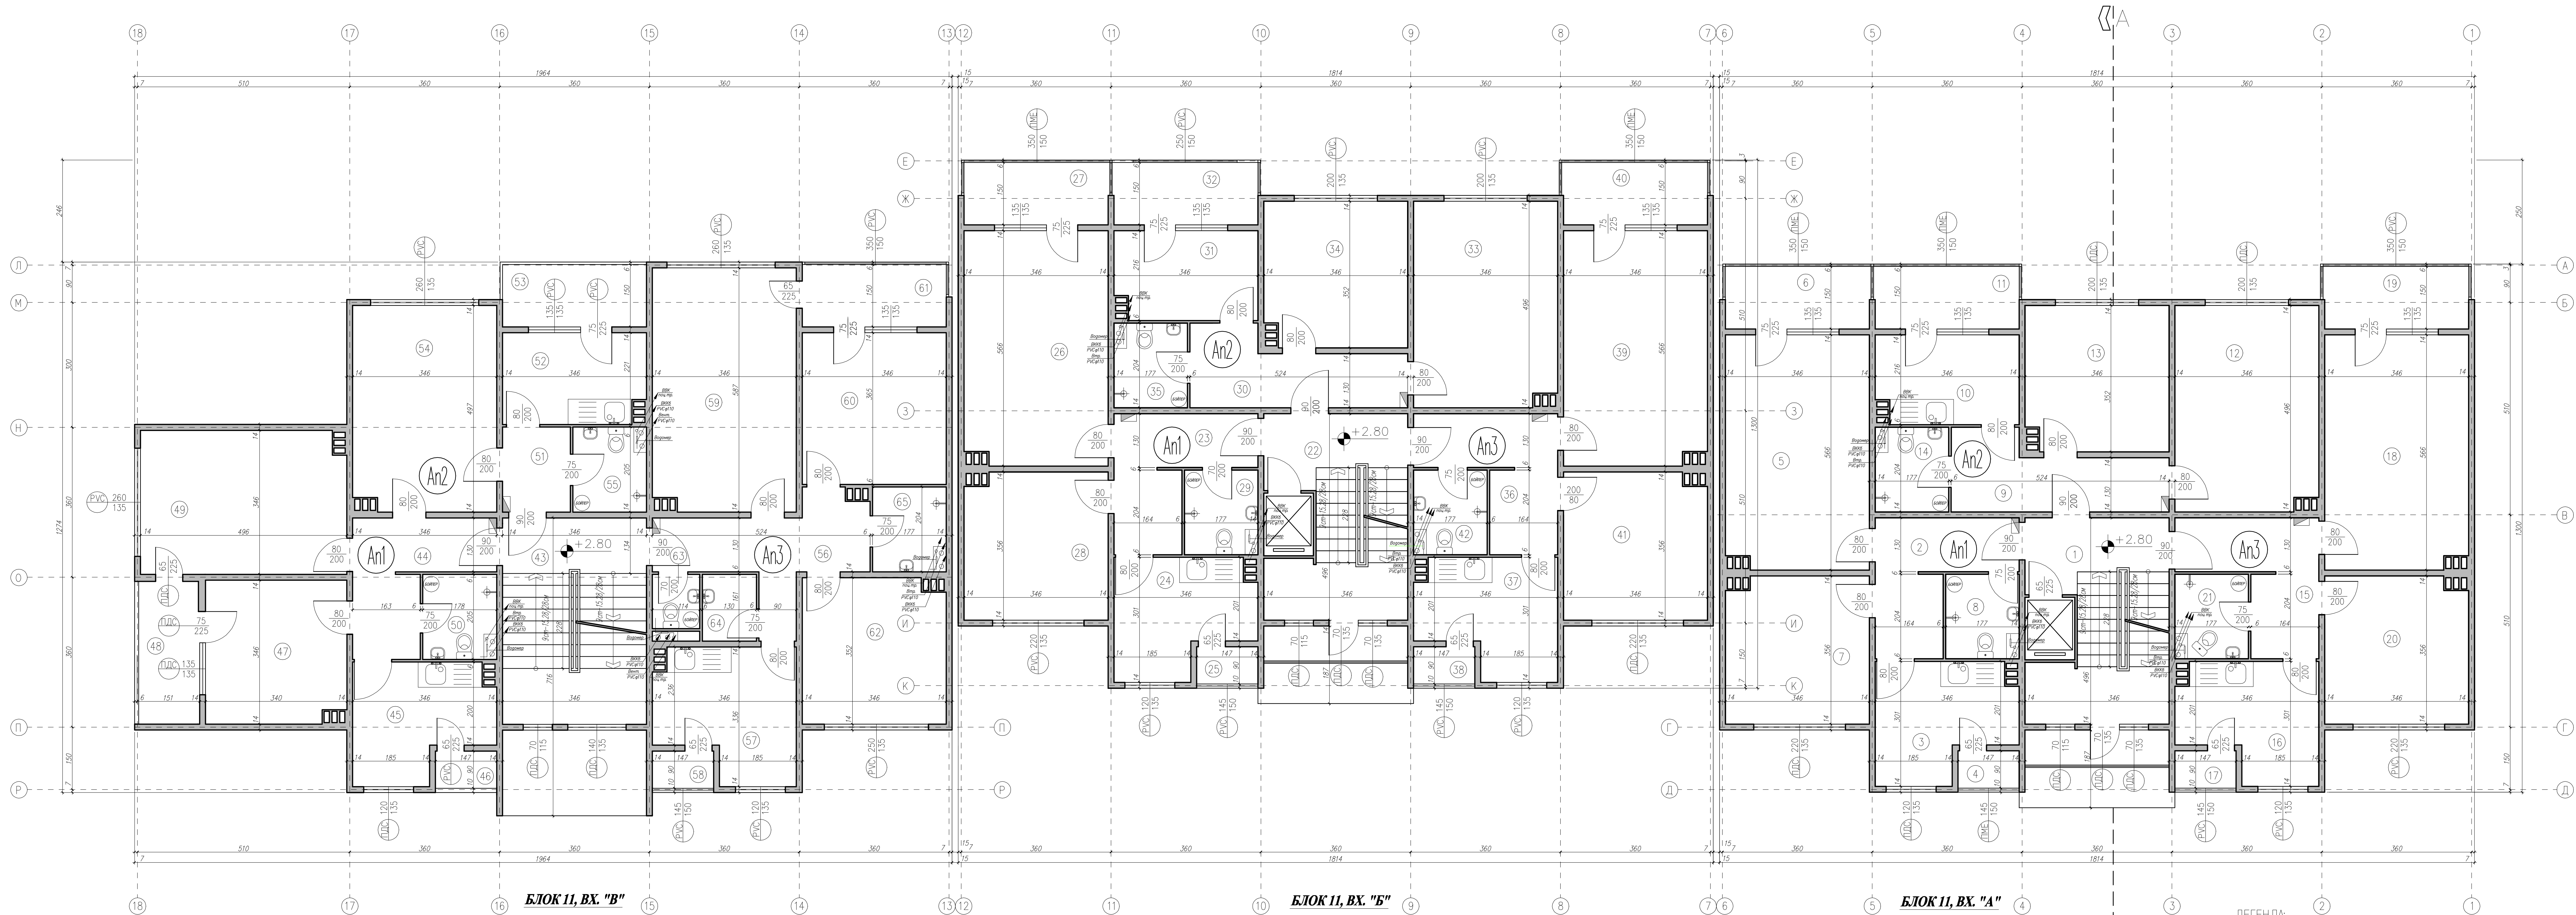


Таблица на помещенията		
No	помещение	m2
ВХОД А		
ОБЩИ ПОМЕЩЕНИЯ		
1	СТЪПИЩЕ/ КОРИДОР	17.16
АПАРТАМЕНТ 1		
2	КОРИДОР	2.97
3	КУХИЯ	8.79
4	БАЛКОН	1.32
5	ДНЕВНА	19.56
6	БАЛКОН	5.19
7	СПАЛНЯ	12.32
8	БАНИ/ WC	3.59
АПАРТАМЕНТ 2		
9	КОРИДОР	8.00
10	КУХИЯ	7.47
11	БАЛКОН	8.25
12	ДНЕВНА	17.16
13	СПАЛНЯ	12.18
14	БАНИ/ WC	3.59
АПАРТАМЕНТ 3		
15	КОРИДОР	7.87
16	КУХИЯ	8.79
17	БАЛКОН	1.32
18	ДНЕВНА	19.56
19	БАЛКОН	5.19
20	СПАЛНЯ	12.32
21	БАНИ/ WC	3.59
ВХОД Б		
ОБЩИ ПОМЕЩЕНИЯ		
22	СТЪПИЩЕ/ КОРИДОР	17.16
АПАРТАМЕНТ 1		
23	КОРИДОР	7.87
24	КУХИЯ	8.79
25	БАЛКОН	1.32
26	ДНЕВНА	19.56
27	БАЛКОН	5.19
28	СПАЛНЯ	12.32
29	БАНИ/ WC	3.59
АПАРТАМЕНТ 2		
30	КОРИДОР	8.00
31	КУХИЯ	7.47
32	БАЛКОН	8.25
33	ДНЕВНА	17.16
34	СПАЛНЯ	12.18
35	БАНИ/ WC	3.59
АПАРТАМЕНТ 3		
36	КОРИДОР	7.87
37	КУХИЯ	8.79
38	БАЛКОН	1.32
39	ДНЕВНА	19.56
40	БАЛКОН	5.19
41	СПАЛНЯ	12.32
42	БАНИ/ WC	3.59
ВХОД В		
ОБЩИ ПОМЕЩЕНИЯ		
43	СТЪПИЩЕ/ КОРИДОР	20.66
АПАРТАМЕНТ 1		
44	КОРИДОР	7.87
45	КУХИЯ	8.79
46	БАЛКОН	1.32
47	ДНЕВНА	11.75
48	БАЛКОН	6.17
49	СПАЛНЯ	17.16
50	БАНИ/ WC	3.63
АПАРТАМЕНТ 2		
51	КОРИДОР	3.33
52	КУХИЯ/ ДНЕВНА	7.63
53	БАЛКОН	5.17
54	СПАЛНЯ	17.18
55	БАНИ/ WC	3.62
АПАРТАМЕНТ 3		
56	КОРИДОР	9.49
57	КУХИЯ	10.00
58	БАЛКОН	1.32
59	ДНЕВНА	20.29
60	СПАЛНЯ	12.41
61	БАЛКОН	5.17
62	СПАЛНЯ	12.18
63	WC	1.83
64	КУПЕР	2.09
65	БАНИ/ WC	3.60

- ЛЕГЕНДА:
- ПДЕ – Прозорец Дървен Единичен
 - ПМЕ – Прозорец Метален Единичен
 - ПДД – Прозорец Дървен Двукатен
 - ПДС – Прозорец Дървен Слепен
 - PVC2 – PVC прозорец с двовен стъклопакет
 - PVC3 – PVC прозорец с троен стъклопакет
 - AL1 – Алюминиев прозорец с единично стъкло
 - AL2 – Алюминиев прозорец с двовен стъклопакет
 - Апартаментно табло – ТАП
 - Разпределителна косета тип ОК
 - Електромерна табла ТЕМО и Главна разпределителна табла
 - Заземление

ИЗПЪЛНИТЕЛ:	"БИЛДКОНТРОЛ" ЕООД ГР. Добрич	Договор N 41/09.02.2016г.
ФАЗА:	ВЪЗЛОЖИТЕЛ: ОБЩИНА ГР. ДОБРИЧ, ОБЛАСТ ДОБРИЧ	
ЧАСТ:	Обект: "Заселение на микрорайонна жилищна среда"	
АРХИТЕКТ. ЗАСНЕЖЕНИЕ:	Блок 11, ж.к. "Изгрев", гр. Тервел, област Добрич	
ЧЕРТЕЖ:	РАЗПРЕДЕЛЕНИЕ КОТА +2.80	
МАСШ:	1:50	
ДАТА:	2016г.	/инж. Е. Тазов/Проектант...../арх. А. Ковч/
		ПСКС 3/12