

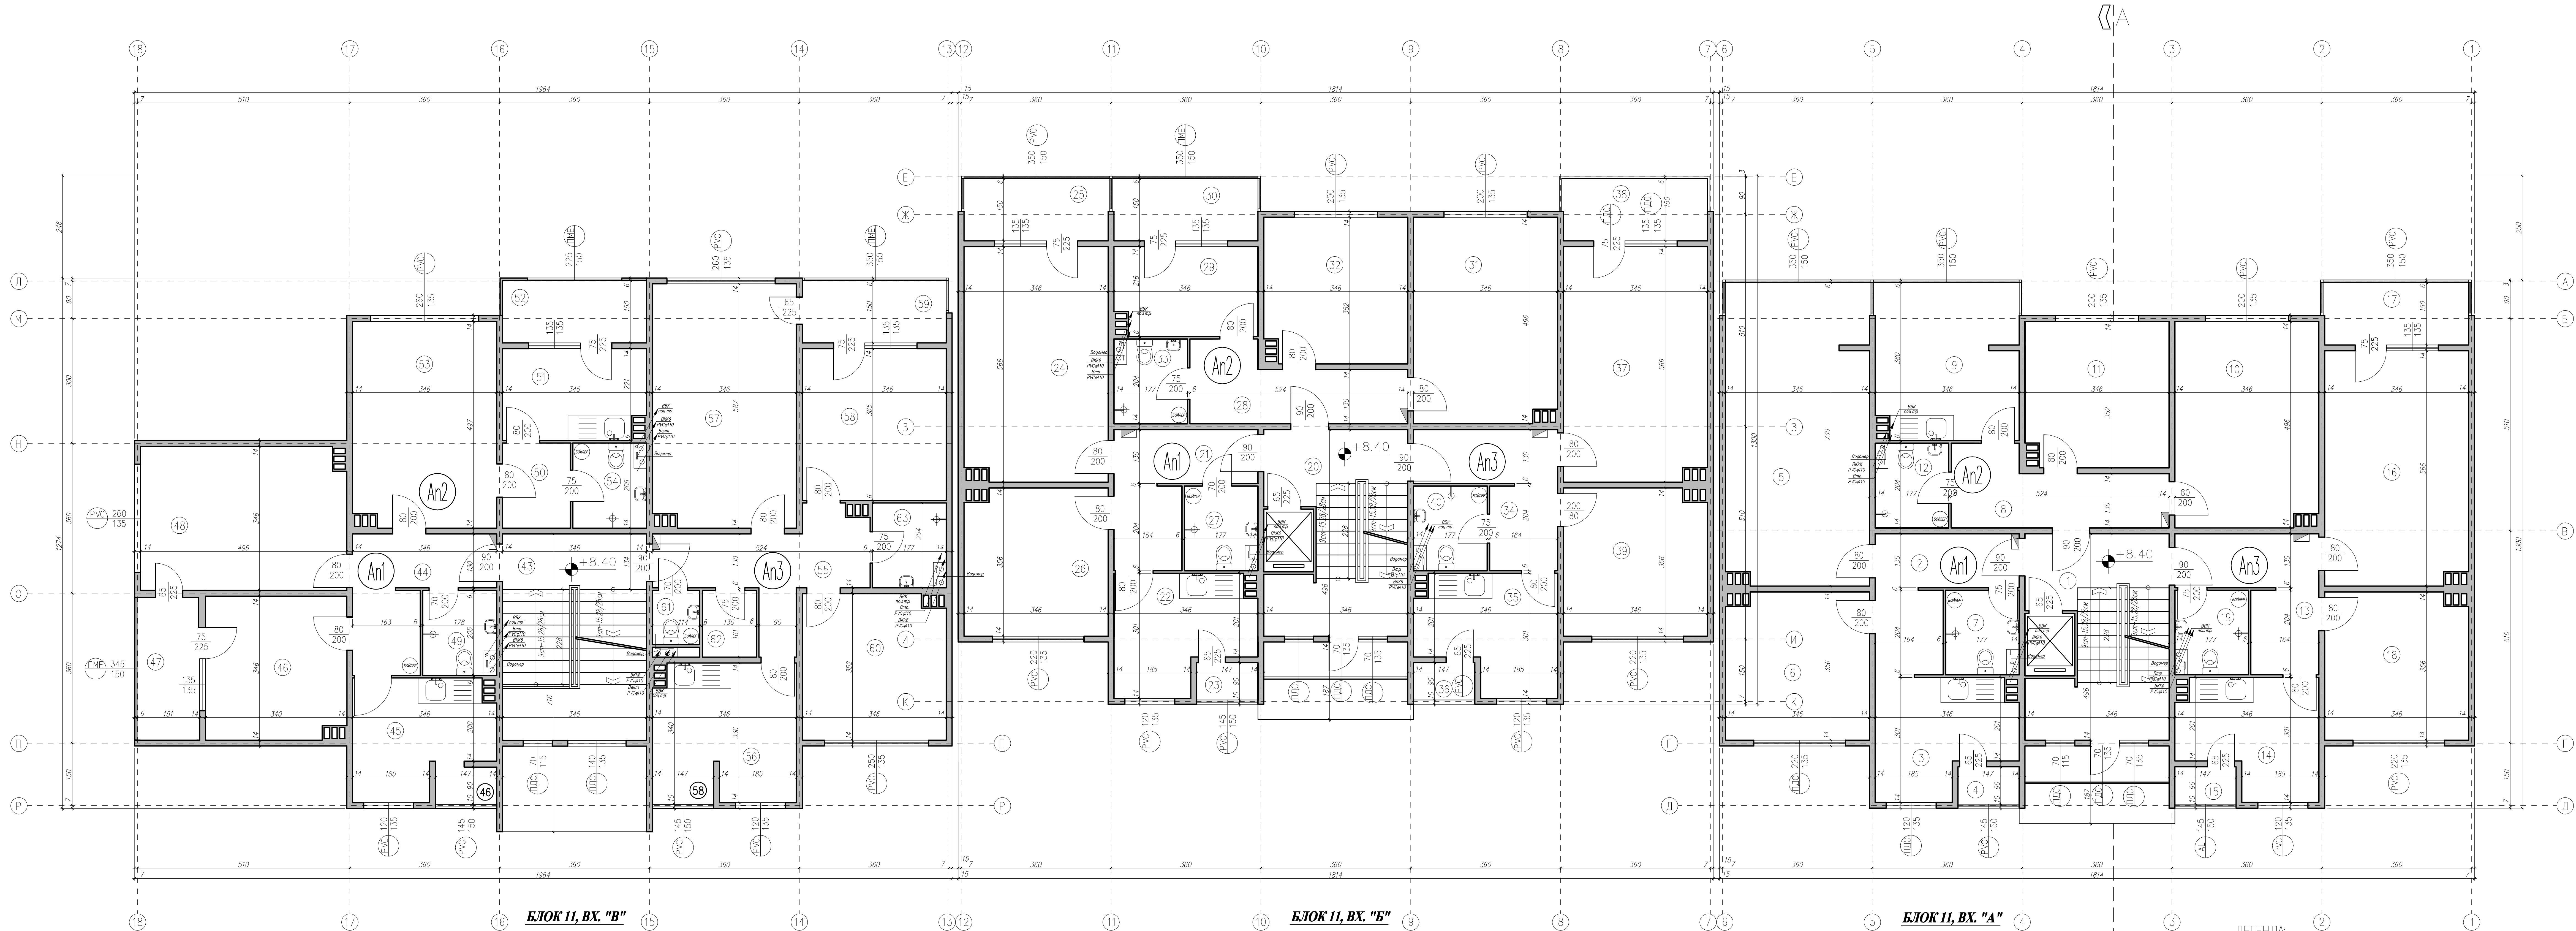


Таблица на помещението		
№	помещение	м2
ВХОД А		
ОБЩИ ПОМЕЩЕНИЯ		
1	СТЪПИЩЕ/ КОРИДОР	17.16
АПАРТАМЕНТ 1		
2	КОРИДОР	7.87
3	КУХНЯ	8.79
4	БАЛКОН	1.32
5	ДНЕВНА	28.24
6	СПАЛНЯ	12.32
7	БАНИ/ УС	3.59
АПАРТАМЕНТ 2		
8	КОРИДОР	8.00
9	КУХНЯ	13.15
10	ДНЕВНА	17.16
11	СПАЛНЯ	12.18
12	БАНИ/ УС	3.59
АПАРТАМЕНТ 3		
13	КОРИДОР	7.87
14	КУХНЯ	8.79
15	БАЛКОН	1.32
16	ДНЕВНА	19.56
17	БАЛКОН	5.19
18	СПАЛНЯ	12.32
19	БАНИ/ УС	3.59
ВХОД Б		
ОБЩИ ПОМЕЩЕНИЯ		
20	СТЪПИЩЕ/ КОРИДОР	17.16
АПАРТАМЕНТ 1		
21	КОРИДОР	7.87
22	КУХНЯ	8.79
23	БАЛКОН	1.32
24	ДНЕВНА	19.56
25	БАЛКОН	5.19
26	СПАЛНЯ	12.32
27	БАНИ/ УС	3.59
АПАРТАМЕНТ 2		
28	КОРИДОР	8.00
29	КУХНЯ	7.47
30	БАЛКОН	5.25
31	ДНЕВНА	17.16
32	СПАЛНЯ	12.18
33	БАНИ/ УС	3.59
АПАРТАМЕНТ 3		
34	КОРИДОР	7.87
35	КУХНЯ	8.79
36	БАЛКОН	1.32
37	ДНЕВНА	19.56
38	БАЛКОН	5.19
39	СПАЛНЯ	12.32
40	БАНИ/ УС	3.59
АПАРТАМЕНТ 1		
44	КОРИДОР	7.87
45	КУХНЯ	10.36
46	ДНЕВНА	11.75
47	БАЛКОН	5.17
48	СПАЛНЯ	17.16
49	БАНИ/ УС	3.63
АПАРТАМЕНТ 2		
50	КОРИДОР	3.33
51	КУХНЯ/ ДНЕВНА	13.29
52	БАЛКОН	5.17
53	СПАЛНЯ	17.16
54	БАНИ/ УС	3.62
АПАРТАМЕНТ 3		
55	КОРИДОР	9.49
56	КУХНЯ	11.60
57	ДНЕВНА	20.29
58	СПАЛНЯ	17.41
59	БАЛКОН	5.17
60	СПАЛНЯ	12.18
61	УС	1.83
62	КИПЕР	2.09
63	БАНИ/ УС	3.60

- ЛЕГЕНДА:
- ПДЕ – Прозорец Дървен Единичен
ПМЕ – Прозорец Метален Единичен
ПДД – Прозорец Дървен Двукатен
ПДС – Прозорец Дървен Слепен
PVC2 – PVC прозорец с двостъклопакет
PVC3 – PVC прозорец с троен стъклопакет
AL1 – Алюминиев прозорец с единично стъкло
AL2 – Алюминиев прозорец с двостъклопакет
- Апартаментно табло – ТАП
– Разпределителна косета тип ОК
– Електроматно табло ТЕМО и Главна разпределителна табла
– Заземление

ИЗПЪЛНИТЕЛ:	"БИЛДКОНТРОЛ" ЕООД ГР. ДОБРИЧ	Договор № 41/09.02.2016г.
ФАЗА ТЕХНИЧЕСКИ ПАСПОРТ:	ВЪЗЛОЖИТЕЛ: ОБЩИНА ГР. ДОБРИЧ, ОБЛАСТ ДОБРИЧ	
ЧАСТ:	Обект: "Заселение на микрорайонно жилищна сграда"	
АРХИТЕКТ. ЗАСНЕЖЕНИЕ:	Блок 11, ж.к. "Изгрев", гр. Тервел, област Добрич	
ЧЕРТЕЖ:	РАЗПРЕДЕЛЕНИЕ КОТА +8.40	
МАСШ: 1:50		
ДАТА: 2016г.	/инж. Е. Тасов/Проектант...../инж. А. Ковч/	Лист 5/12