

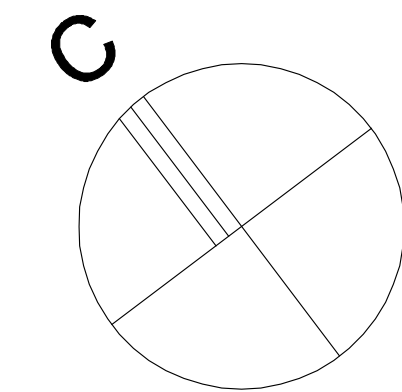
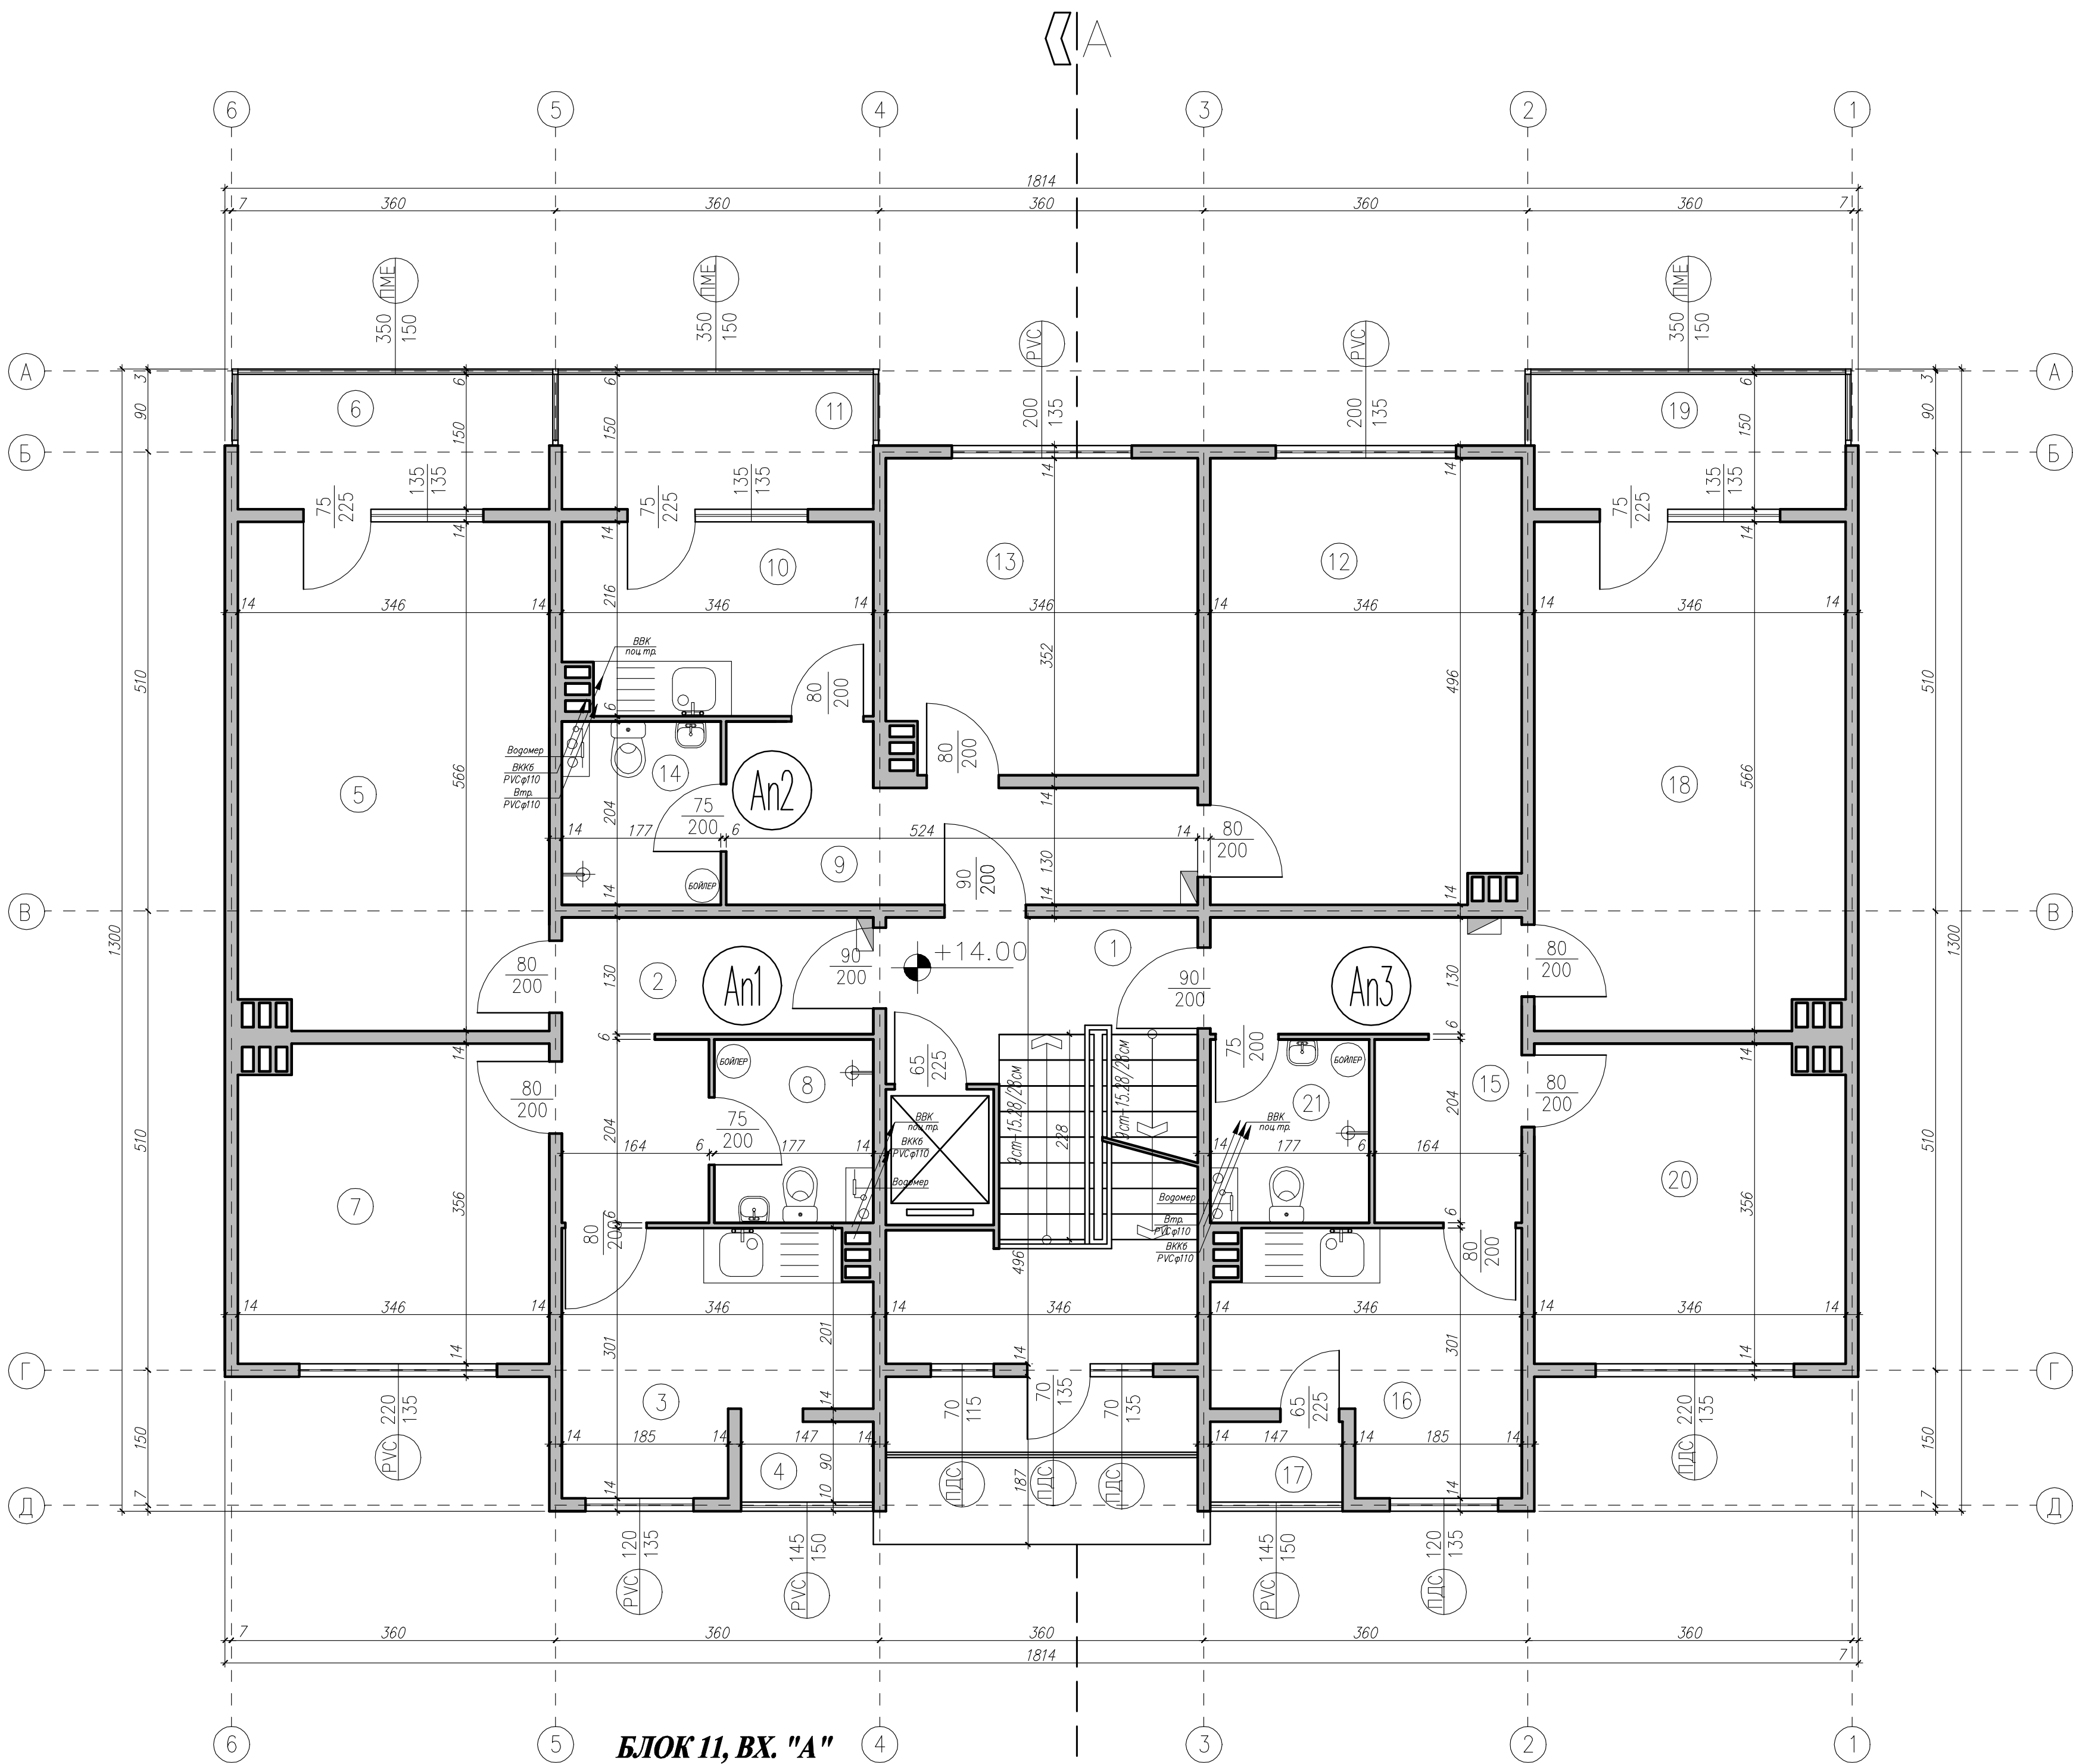


Таблица на помещенията		
No	помещение	m2
ВХОД А		
ОБЩИ ПОМЕЩЕНИЯ		
1	СТЪЛБИЩЕ/ КОРИДОР	17.16
АПАРТАМЕНТ 1		
2	КОРИДОР	7.87
3	КУХНЯ	8.79
4	БАЛКОН	1.32
5	ДНЕВНА	19.56
6	БАЛКОН	5.19
7	СПАЛНЯ	12.32
8	БАНЯ/ WC	3.59
АПАРТАМЕНТ 2		
9	КОРИДОР	8.00
10	КУХНЯ	7.47
11	БАЛКОН	5.25
12	ДНЕВНА	17.16
13	СПАЛНЯ	12.18
14	БАНЯ/ WC	3.59
АПАРТАМЕНТ 3		
15	КОРИДОР	7.87
16	КУХНЯ	8.79
17	БАЛКОН	1.32
18	ДНЕВНА	19.56
19	БАЛКОН	5.19
20	СПАЛНЯ	12.32
21	БАНЯ/ WC	3.59

БЛОК 11, ВХ. "А"

ЛЕГЕНДА:

- ПДЕ – Прозорец Дървен Единичен
- ПМЕ – Прозорец Метален Единичен
- ПДД – Прозорец Дървен Двукотен
- ПДС – Прозорец Дървен Слепен
- PVC2– PVC прозорец с двоен стъклопакет
- PVC3– PVC прозорец с троен стъклопакет
- AL1 – Алюминиев прозорец с единично стъкло
- AL2 – Алюминиев прозорец с двоен стъклопакет
- Апартментно табло – ТАП
- Разпределителна касета тип ОК
- Електромерно табло ТЕМО и Главно разпределително табло
- Заземление

ИЗПЪЛНИТЕЛ:	"БИЛДКОНТРОЛ" ЕООД ГР. ДОБРИЧ	Договор N 41/09.02.2016г.
ФАЗА:	ТЕХНИЧЕСКИ ПАСПОРТ	ВЪЗЛОЖИТЕЛ: ОБЩИНА ГР. ДОБРИЧ, ОБЛАСТ ДОБРИЧ
ЧАСТ:	АРХИТЕКТ. ЗАСЕМАНЕ	Обект: "Засемане на многофамилна жилищна сграда" блок 11, ж.к. "Изгрев", гр. Тервел, област Добрич
ЧЕРТЕЖ:	РАЗПРЕДЕЛЕНИЕ КОТА +14.00	
МАЩАБ:	1:50	
ДАТА:	2016г./инж. Е. Тасков/Проектант:...../арх. А. Коев/	
		ЛИСТ 7/12