


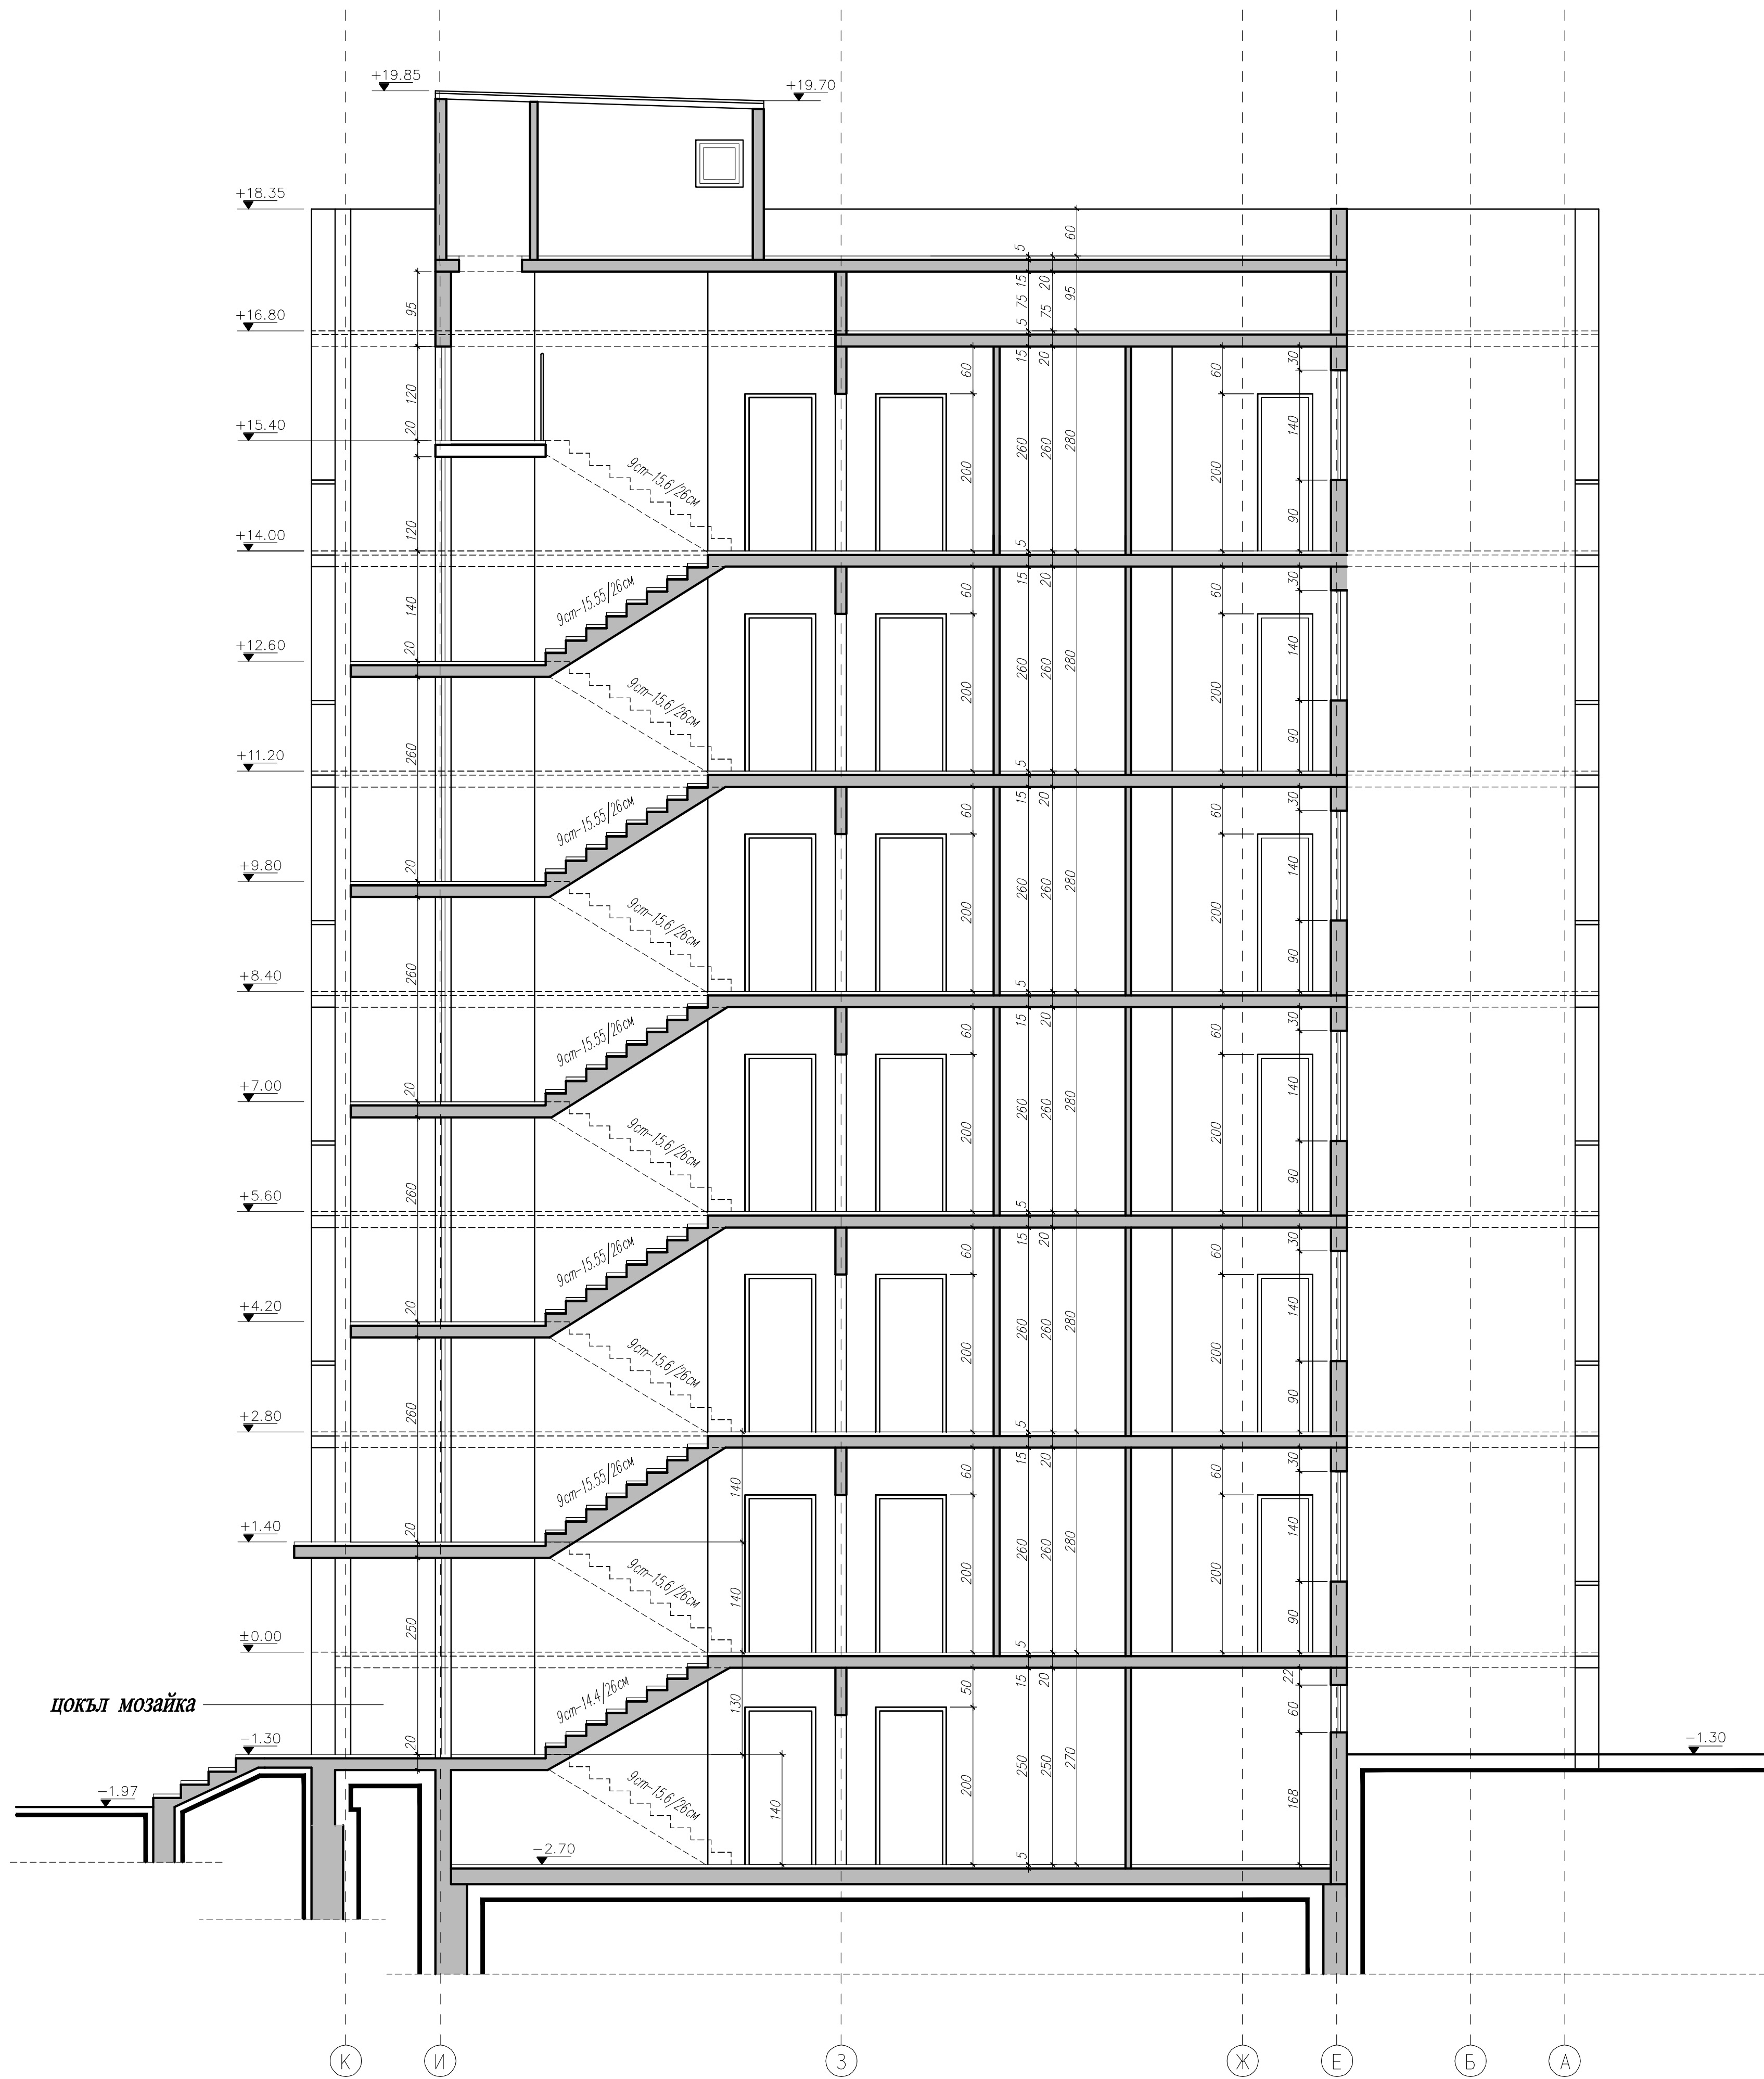

ИЗПЪЛНИТЕЛ:	"БИЛДКОНТРОЛ" ЕООД ГР. ДОБРИЧ	Договор N 38/09.02.2016г.
ФАЗА:	ВЪЗЛОЖИТЕЛ: ОБЩИНА ГР. ДОБРИЧ, ОБЛАСТ ДОБРИЧ	
ТЕХНИЧЕСКИ ПАСПОРТ		
ЧАСТ:	Обект: "Заснемане на многофамилна жилищна сграда"	
АРХИТЕКТ. ЗАСНЕМАНЕ	блок 2, ж.к. "Изгрев", гр. Тервел, област Добрич	
ЧЕРТЕЖ:	ВЕРТИКАЛЕН РАЗРЕЗ "А- А"	
МАЩАБ:	1:50	
ДАТА: 2016г.	/инж. Е. Тождов/Проектант...../арх. А. Коев/	
		ЛИСТ: 8/12