


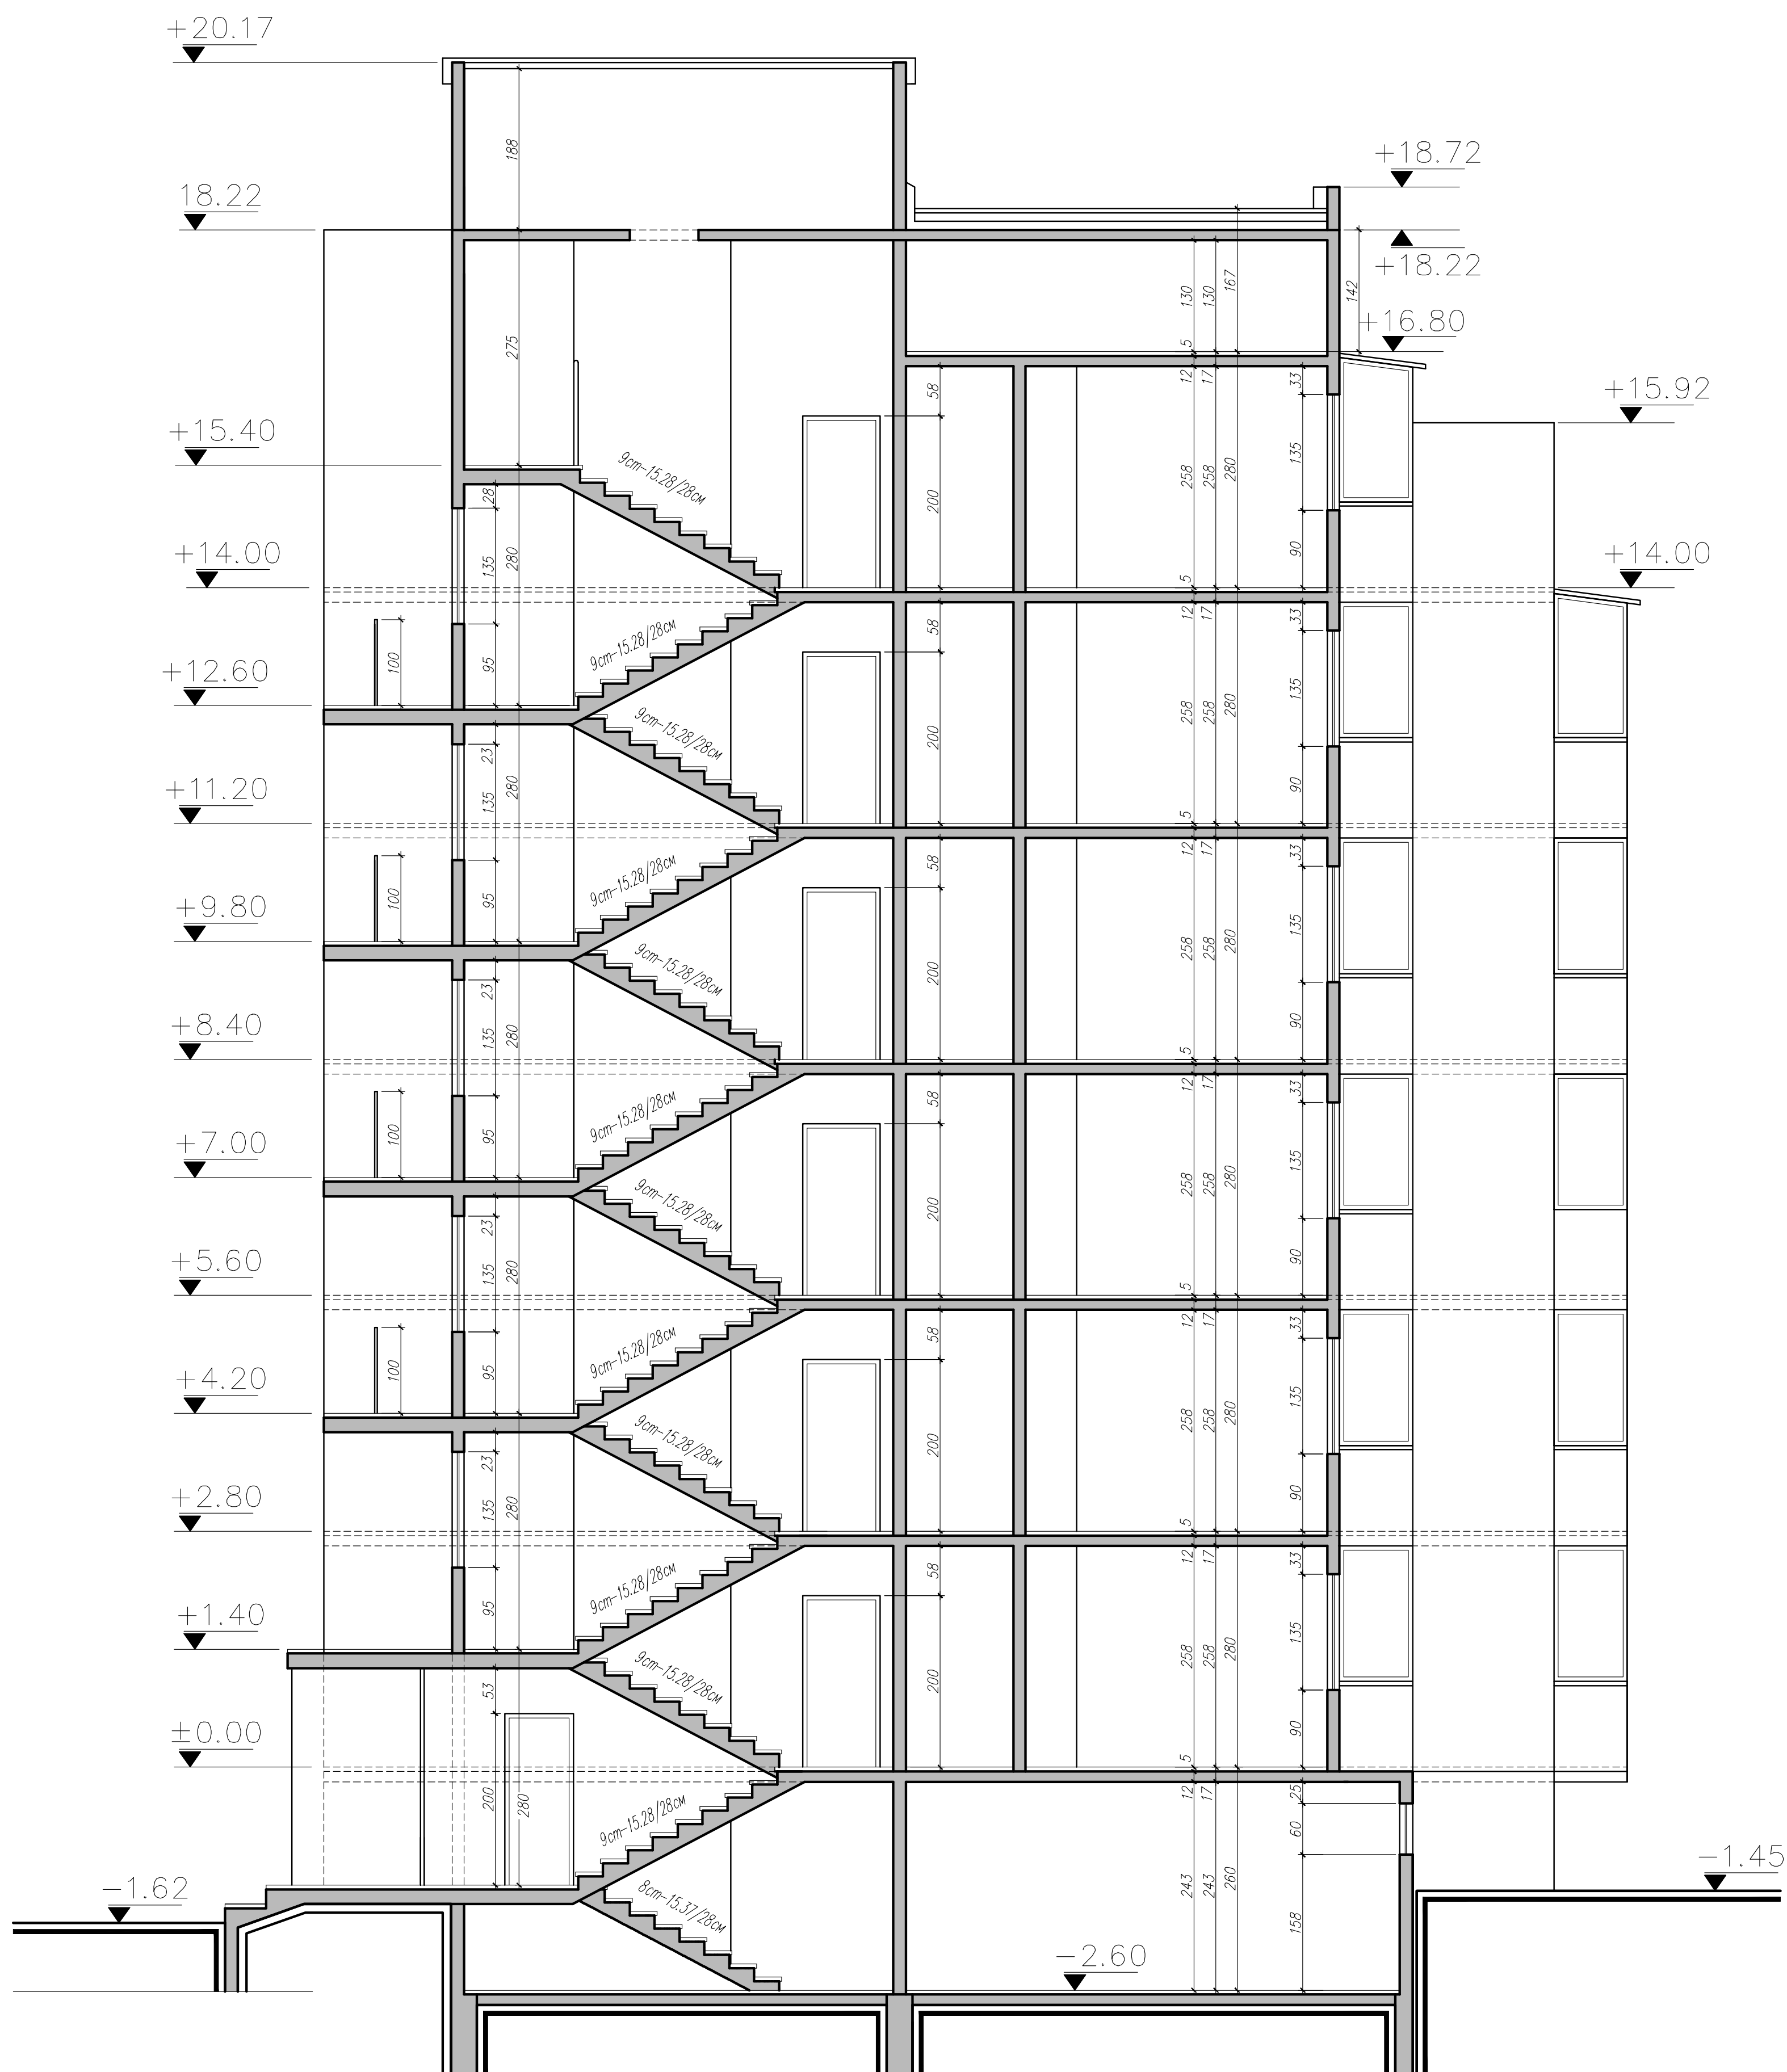

ИЗПЪЛНИТЕЛ:	"БИЛДКОНТРОЛ" ЕООД ГР. ДОБРИЧ	Договор № 41/09.02.2016г.
ФАЗА:	ТЕХНИЧЕСКИ ПАСПОРТ	
ВЪЗЛОЖИТЕЛ:	ОБЩИНА ГР. ДОБРИЧ, ОБЛАСТ ДОБРИЧ	
ЧАСТ:	АРХИТЕКТ. ЗАСЕМАНЕ	
Обект:	"Засемане на многофамилна жилищна сграда"	
	блок 11, ж.к. "Изгрев", гр. Тервел, област Добрич	
ЧЕРТЕЖ:	ВЕРТИКАЛЕН РАЗРЕЗ "А- А"	
МАЩАБ:	1:50	
ДАТА:	2016г.	
	/инж. Е. Тасков/Проектант...../арх. А. Ковев/	
	ЛИСТ: 8/12	