


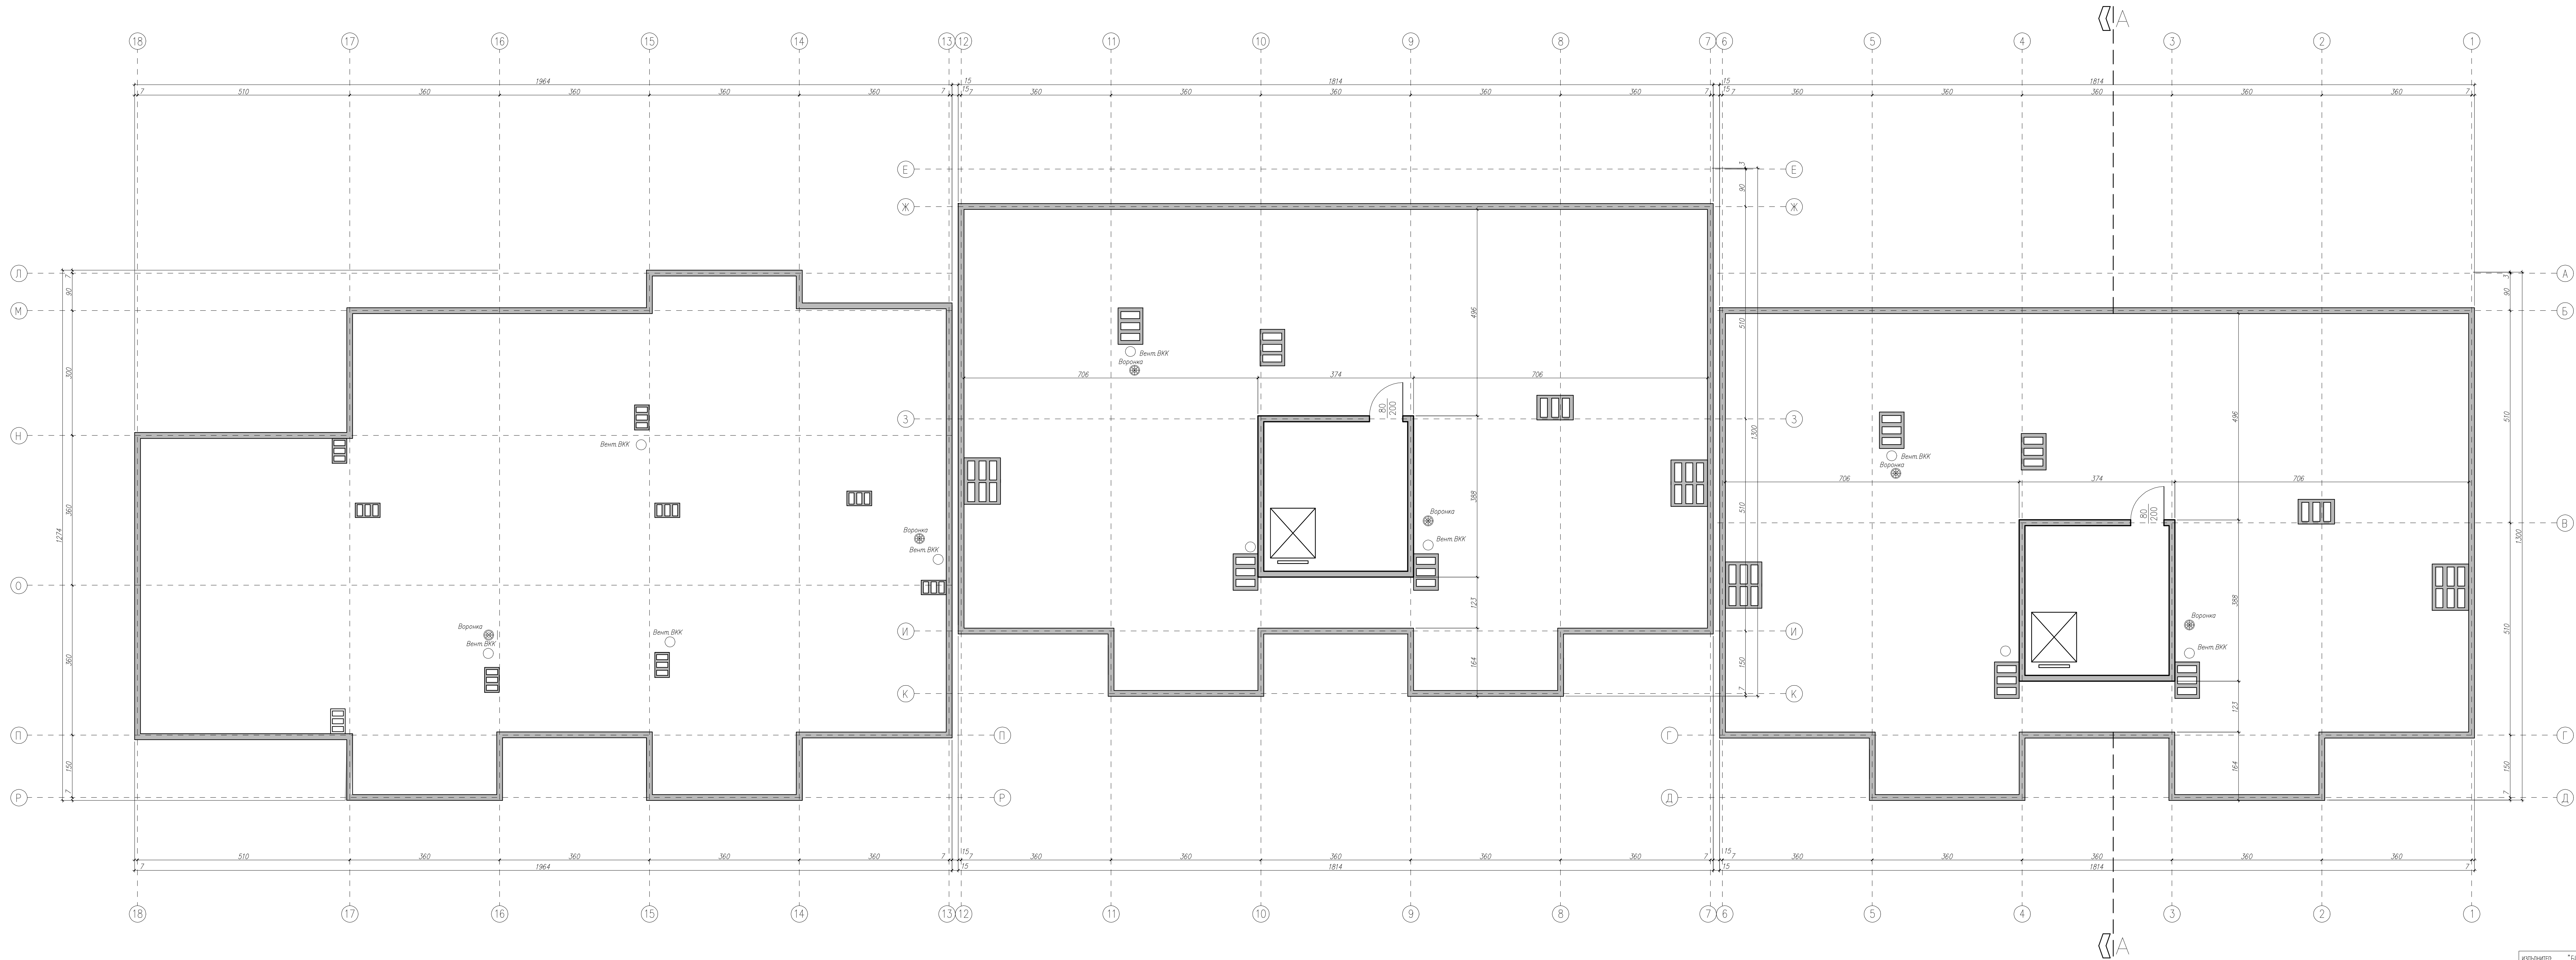

ИЗДАТЕЛЬ:	"БИЛДКОНТРОЛ" ЕООД ГР. ДОбрич	Договор N 41/09.02.2016г.
ФАЗА:	ТЕХНИЧЕСКИЙ ПАСПОРТ	ВЪЗЛОЖИТЕЛ ОБЩИНА ГР. ДОБРИЧ, ОБЛАСТ ДОБРИЧ
ЧАСТ:	АРХИТЕКТ. ЗАСНЕЖЕНИЕ	Объект: "Заснежение на многоетапна жилищна сграда" блок 11, ж.к. "Изгрев", гр. Тервел, област Добрич
ЧЕРТЕЖ:	ПЛАН ПОКРИВИ	
МАСШ:	1:50	
ДАТА:	2016г.	/инж. Е. Тасов/Проектировчик...../арх. А. Ковч/
		Лист 9/12